




1993/2142

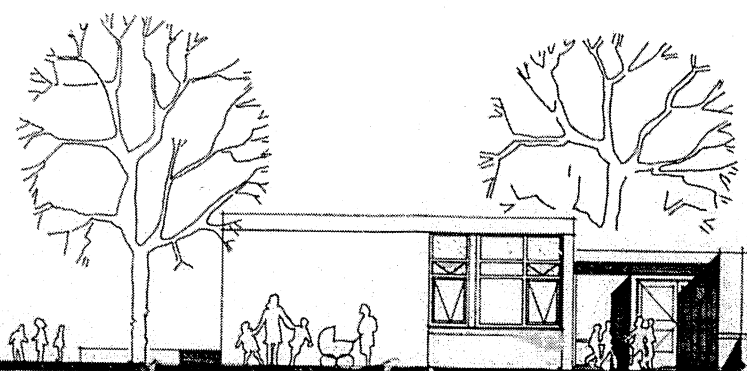


voorgevel

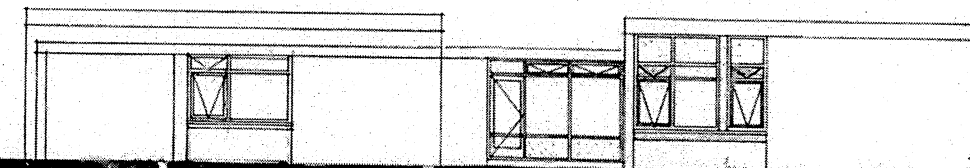


rechterzijgevel

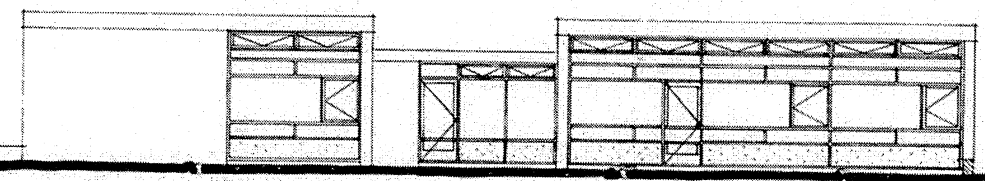

linkerzijgevel

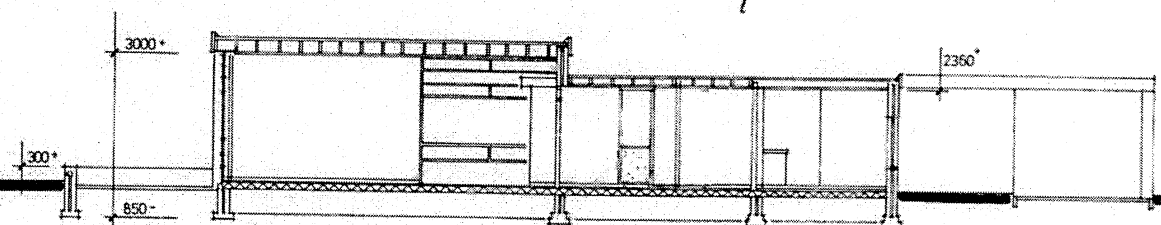

doorsnede

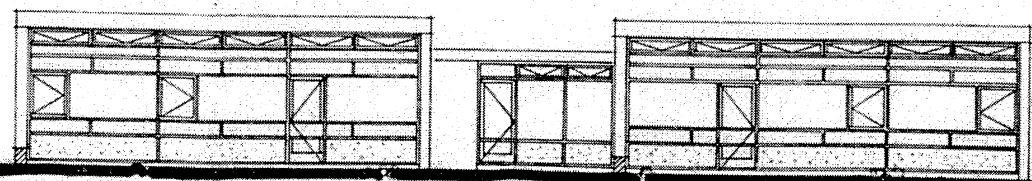

achtergevel

2142/93

DIENT RIJMTIJLKE ORDENING  
EN RIJMTIJLKE ORDENING  
22 MRT 1993  
AFDELING BOUWTOEZICHT

Sehoort bij besluit van  
B en W van Apeldoorn  
d.d. 23 APR 1993  
De secretaris

GELDERSCHAP  
GEEN BEZWAAR  
ARCHIEF

Advies d.d. 24-3-93  
RAYONARCHITEKT


93.015.B4

opdrachtgever gemeente apeldoorn  
ism stichting ook.

schaal 1:100  
formaat 50x75  
getekend m. l. w. v.  
datum 03/03/93  
gevestigd 10-3-93  
19-3-93

afgestuurde 26  
postbus 20182  
7302 HD Apeldoorn  
tel: 055-413423  
fax: 055-429310

projekt k.d.o aristotelesstraat 1005  
apeldoorn.  
tekening bestektekening  
gevels nieuwe toestand.

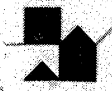

bv **architectenburo  
witteveen & v.d. weerd** bna