wolbeg.

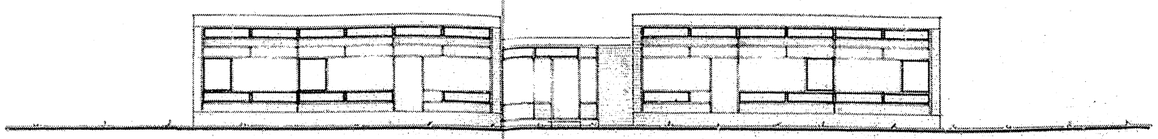

achtergevel

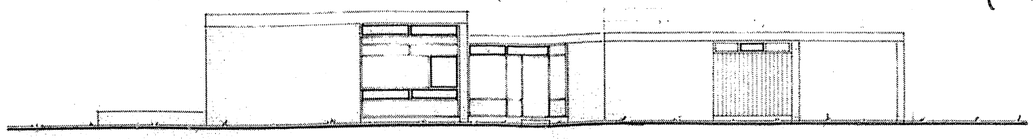

linker zijgevel

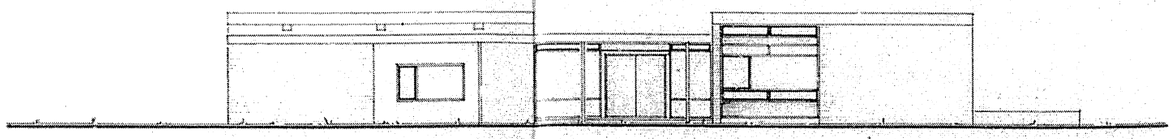

voorgevel

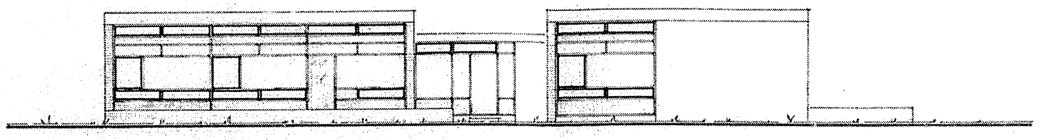

rechter zijgevel

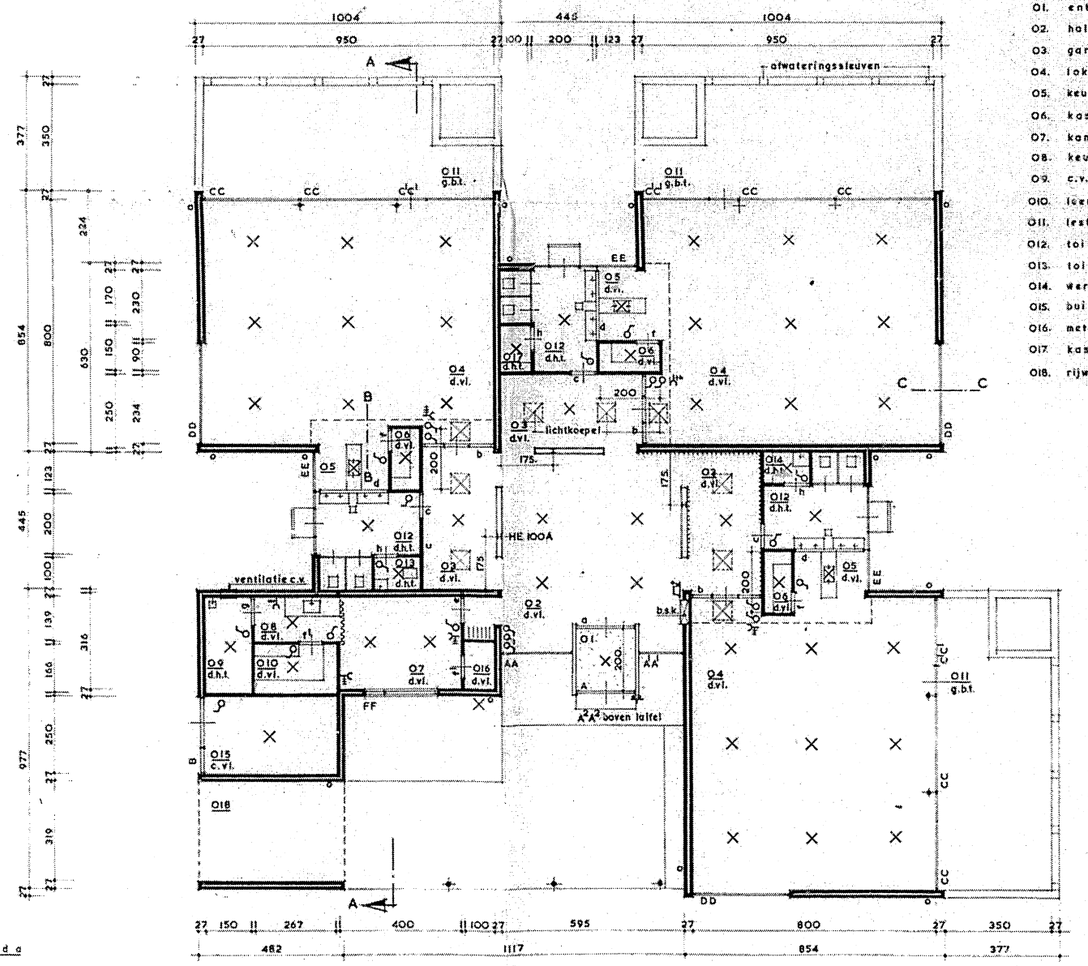

plattegrond

legenda

01. entree
02. hal
03. garderobe
04. lokaal
05. keukenhoek
06. kast
07. kamer hoofd
08. keuken
09. c.v.
010. leermiddelen
011. lesterras
012. toiletten
013. toilet personeel
014. werkkast
015. buitenberging
016. meterkast
017. kast
018. rijwielen-steps

legenda

d.vl. = dekvloer
d.h.t. = dubbelhard geb. tegels
c.vl. = cementvloer
g.b.t. = gewassen betontegels

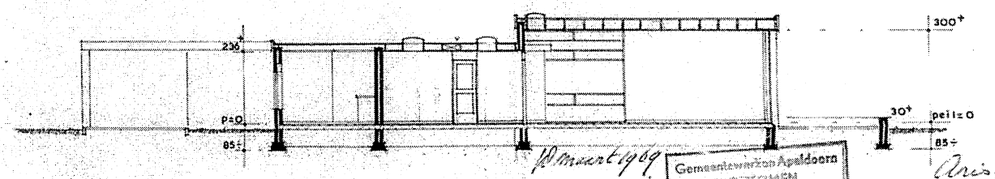

doorsnede A-A

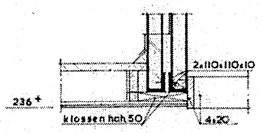

doorsn. B-B

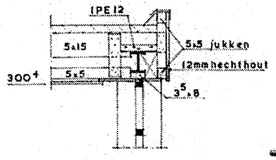

doorsn. C-C

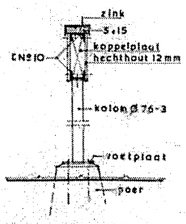

doorsn. pergola

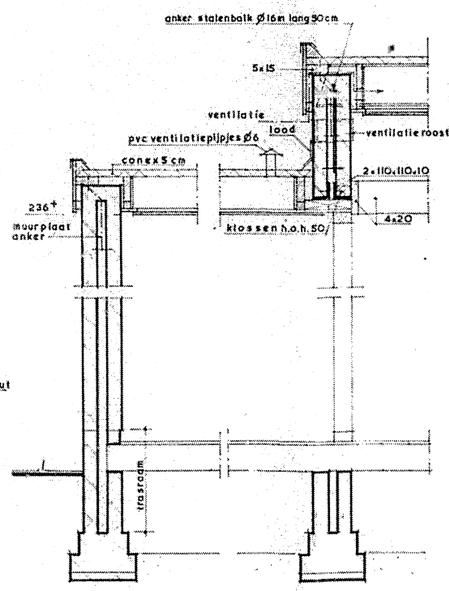

doorsnede A-A

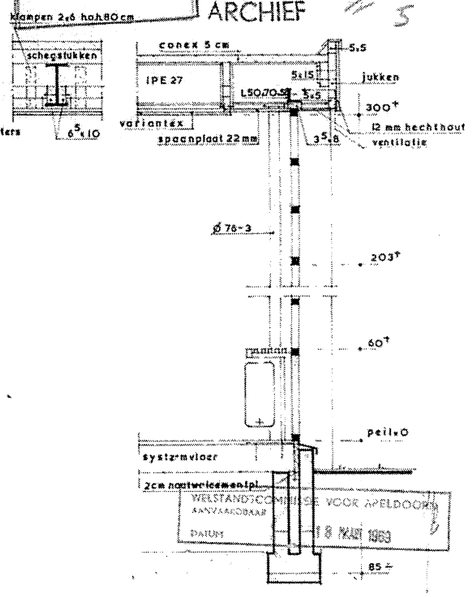

INHOUD 1250 m³

Gemeentewerken Apeldoorn
INGEKOMEN
13 MAART 1969
Afd. Bouw- en Woningtoezicht
ARCHIEF
WELSTANDSCOMMISSIE VOOR APELDOORN
AANVAARDBAAR
DATUM
18 MAART 1969

GEMEENTEWERKEN APELDOORN – AFD. BOUWKUNDE			
Get.	Par.	Dat. sept 68	seriebouw 3klassige kleuterschool
Gec.	Par.	Dat.	
Gez.	Par.	Dat. 20 9 68	plattegrond, gevels, doorsn
Da Directeur der Gem. Werken			
			Bestek — Schaal 1:100-1:20
in bladen	Blad No. 1B		Form. B4 — No. 0-102-2
Gew.	5.11.69		