

3317


PND 73

4120

PPE

Eikepagelaan

SHE  
PSE

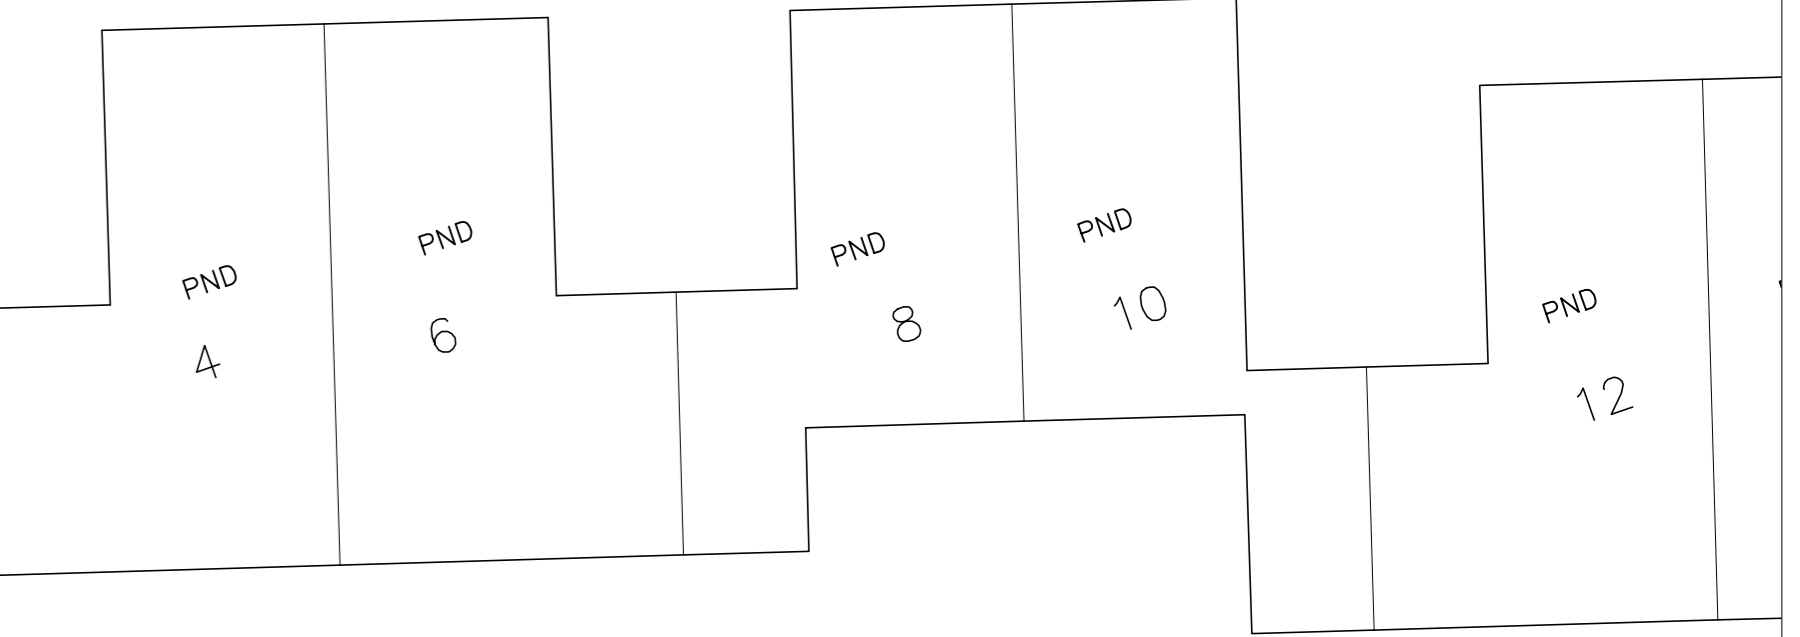


5087 5088 5089 5090 5091

	33	35	37	39
	25	27	29	31
OVRB	17	PND 9 t/m 39	21	23
	1	3	5	7


VPA

DVD

4140

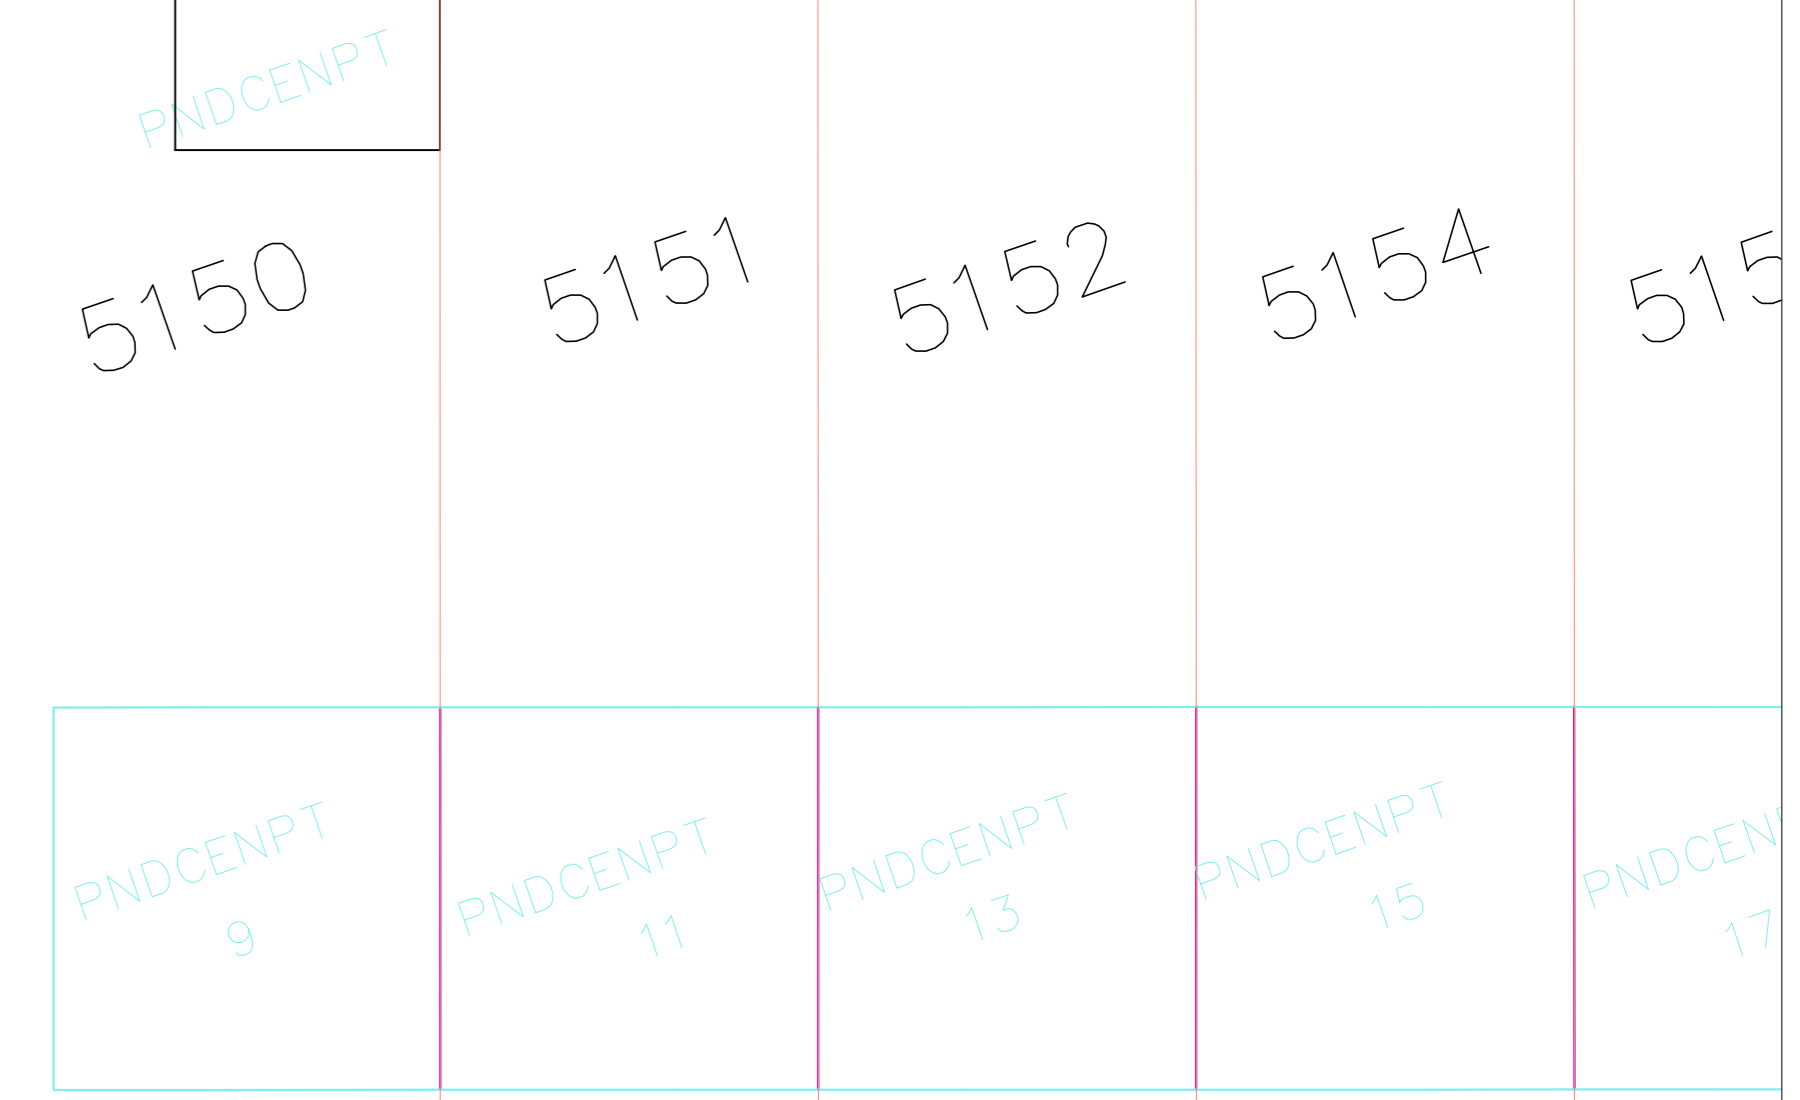

5211 5210 5153 515

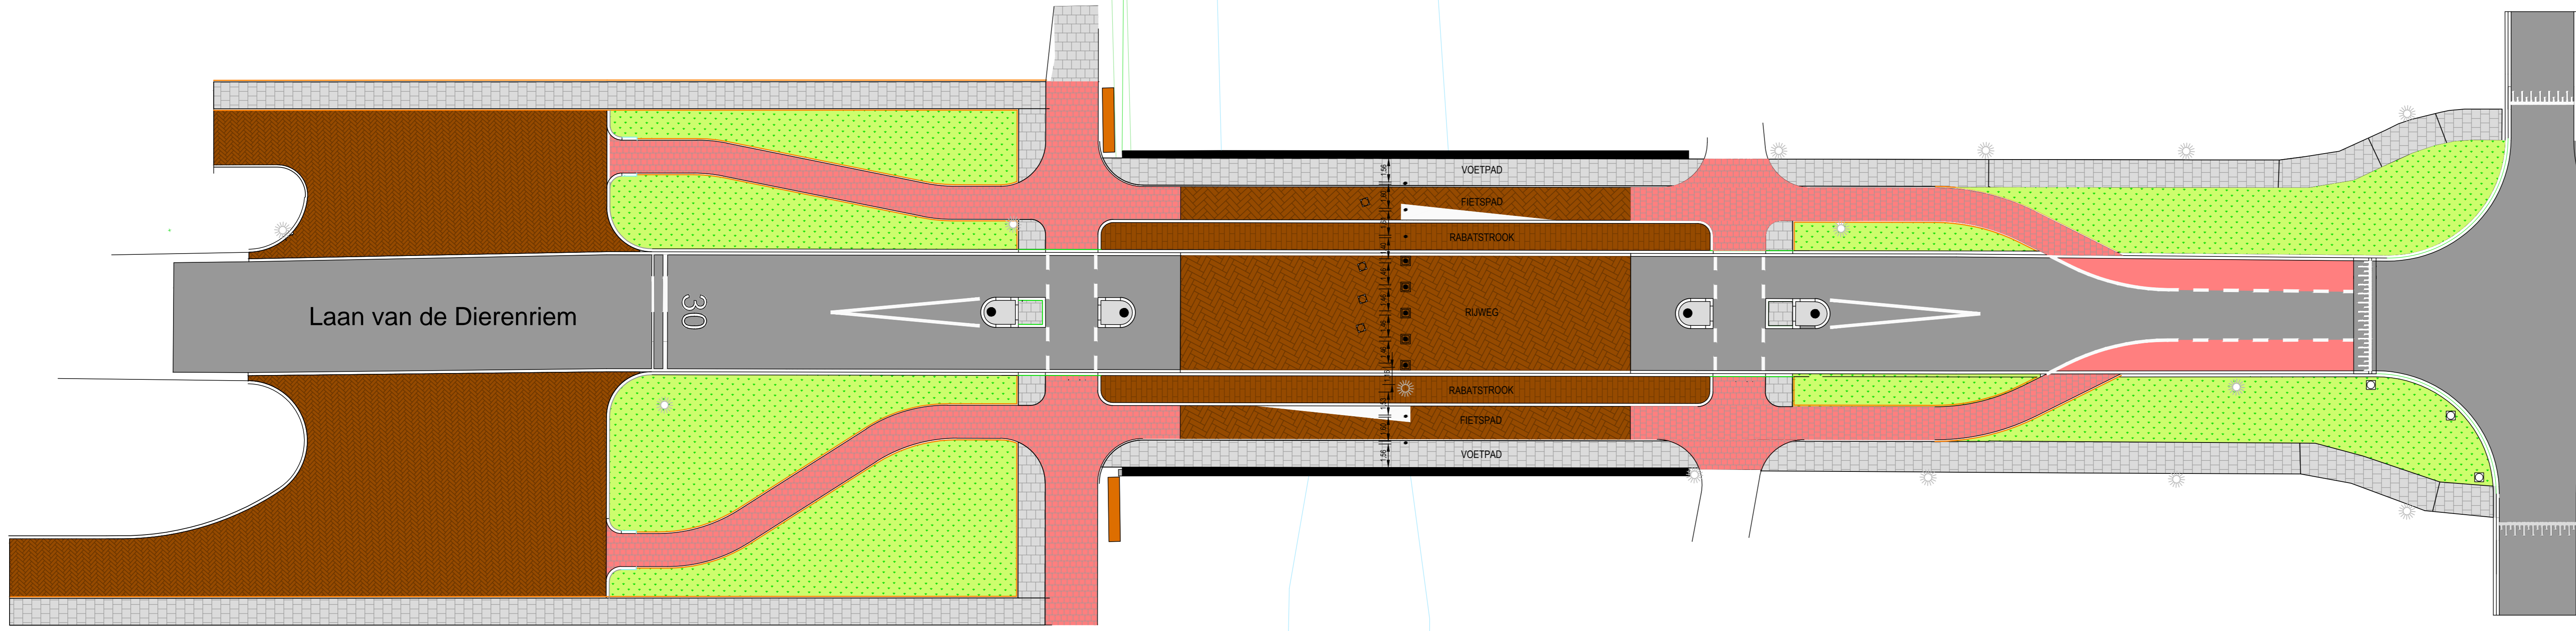

Laan van de Dierenriem

30

Eikepagelaan


SHE  
PSE

Calysostraat

PSE  
HAA

	251	253	255	257
	243	245	247	249
	235	PND 237	239	241
	227	t/m 228	231	233
OVRB	219	221	223	225
	211	213	215	217

VPA

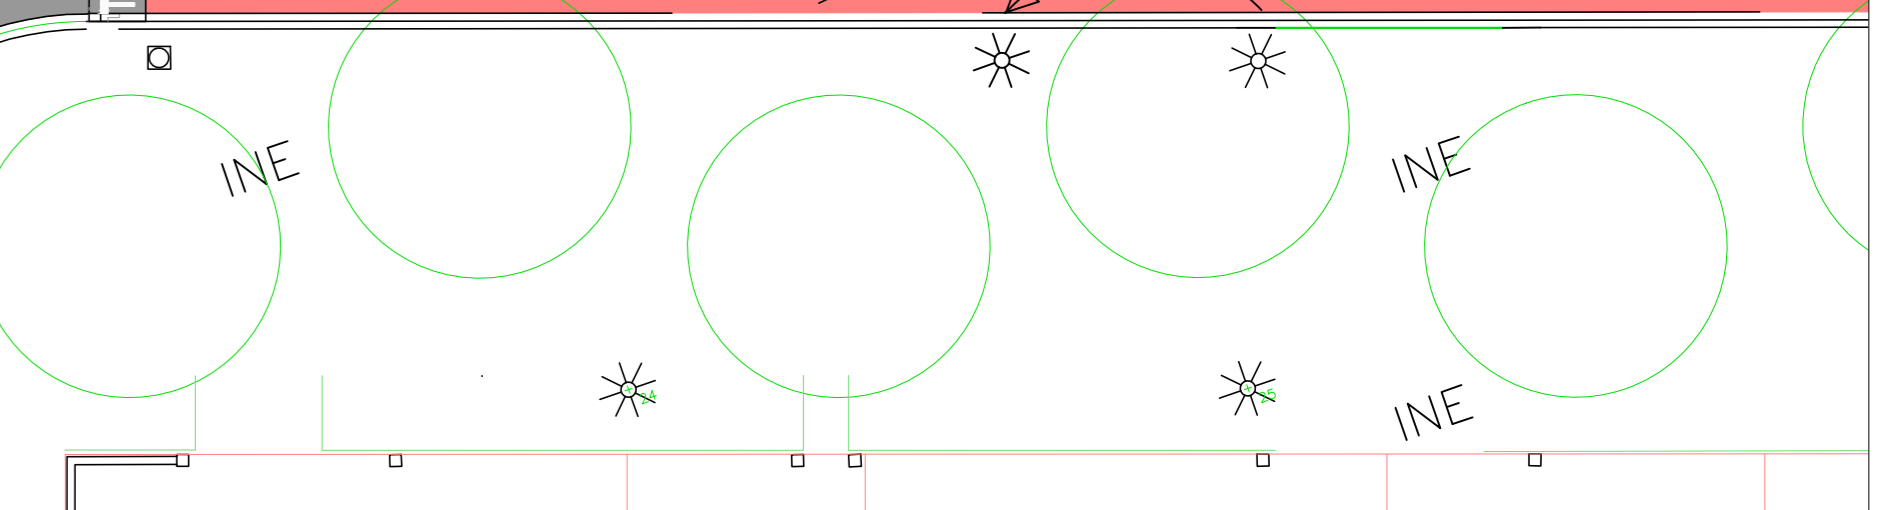

DVC 4781 BND  
INE INE

BEBORDING, CAMERA'S EN EVENTUEEL ANDERE  
VOORZIENINGEN NADER UIT TE WERKEN.

LEGENDA

- RVS POLLER Ø275 MM - DYNAMISCH VERZINKBAAR
- RVS STANDPAAL Ø168 MM VAST
- LICHTMAST

**CIVIL MANAGEMENT EN ADVIES**  
Zilverkroon 7  
7534 AC Lelystad  
Tel: 0564 - 39 32 20  
E-mail: info@stadlandwater.nl  
Internet: www.stadlandwater.nl

Wijzigingen		
Wijz.	Datum	Paraf.

Opdrachtgever: Gemeente Apeldoorn

Status: Concept

Datum: 07-12-2017

Project: Verkeersontsluiting Zevenhuizen - Zuidbroek

Getekend: K.W. Susters

Gezien: M. Overbeek

Onderdeel: Afsluiting Laan van de Dierenriem

Schaal: 1:200

Formaat: A0

Locatie: Apeldoorn

Projectnr.: 0562205

Tekeningnr.: P-0562205-403

W

PPE

SHE

PPE

HAA