




LEGENDA

- Werkgrens
- Aanbrengen straatbaksteen, keifmaat in keperverband, type ??
- Aanbrengen 30 km/h drempelhelling
- Aanbrengen straatbaksteen, keifmaat in keperverband, vrijgekomen bij het opbreken
- Aanbrengen straatbakstenen, keifmaat (hergebruikt) in "molenwievverband"
- Aanbrengen betontegels 300x300x45mm in halfsteensverband, type Wascon 1102
- Aanbrengen betontegels 300x300x70mm t.p.v. inritten in halfsteensverband, type Wascon 1102
- Aanbrengen betontegels 200x200x70mm t.p.v. fietspad in halfsteensverband
- Groenstrook / gazon
- Trottoirkolk
- Straatkolk
- Haag, type n.f.b.
- Bestaande boom
- Te planten boom, te grootte

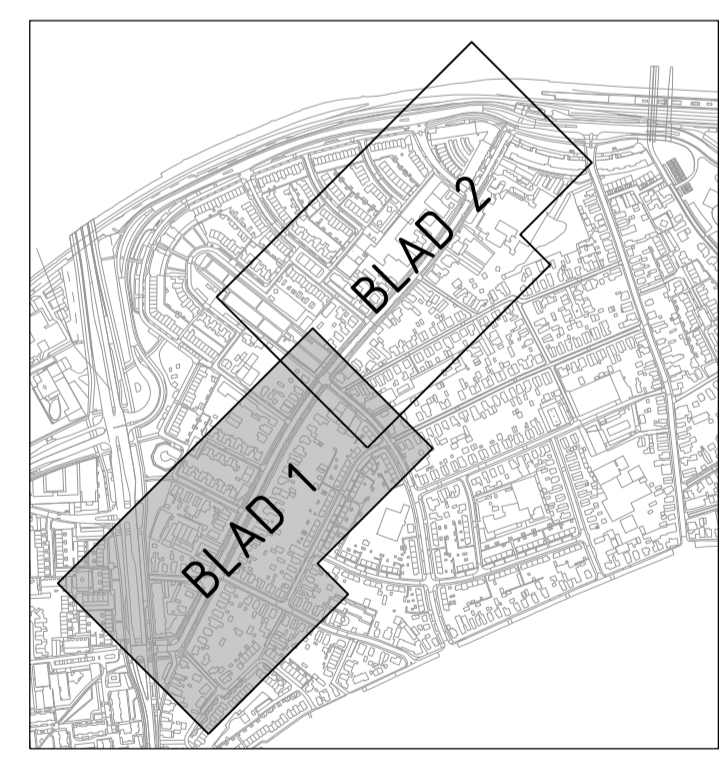

SITUERING

Hoogtematen in meters Lov-NAP, overige maten in meters en millimeters.


INGENIEURSBUREAU Apeldoorn
 Eenheid Projecten Vastgoed en Grond
 Marktplein 1 7311 LG Apeldoorn Telefoon 14055 (Algemeen nummer)

P0880 Herinrichting Arnhemseweg
 Ontwerp blad 1 van 2


Onderdeel
 Voorlopig Ontwerp

Getekend : R. Dijkstra Gecontroleerd : Projectleiding : J. Nijdeken	Datum : 20-10-2022 Schaal : 1:500 Formaat : A1.0 Tek. no. : P0880-1002
---	---

Gewijzigd: Dat. Dat. Dat. Dat.	Status: Concept
---	--------------------

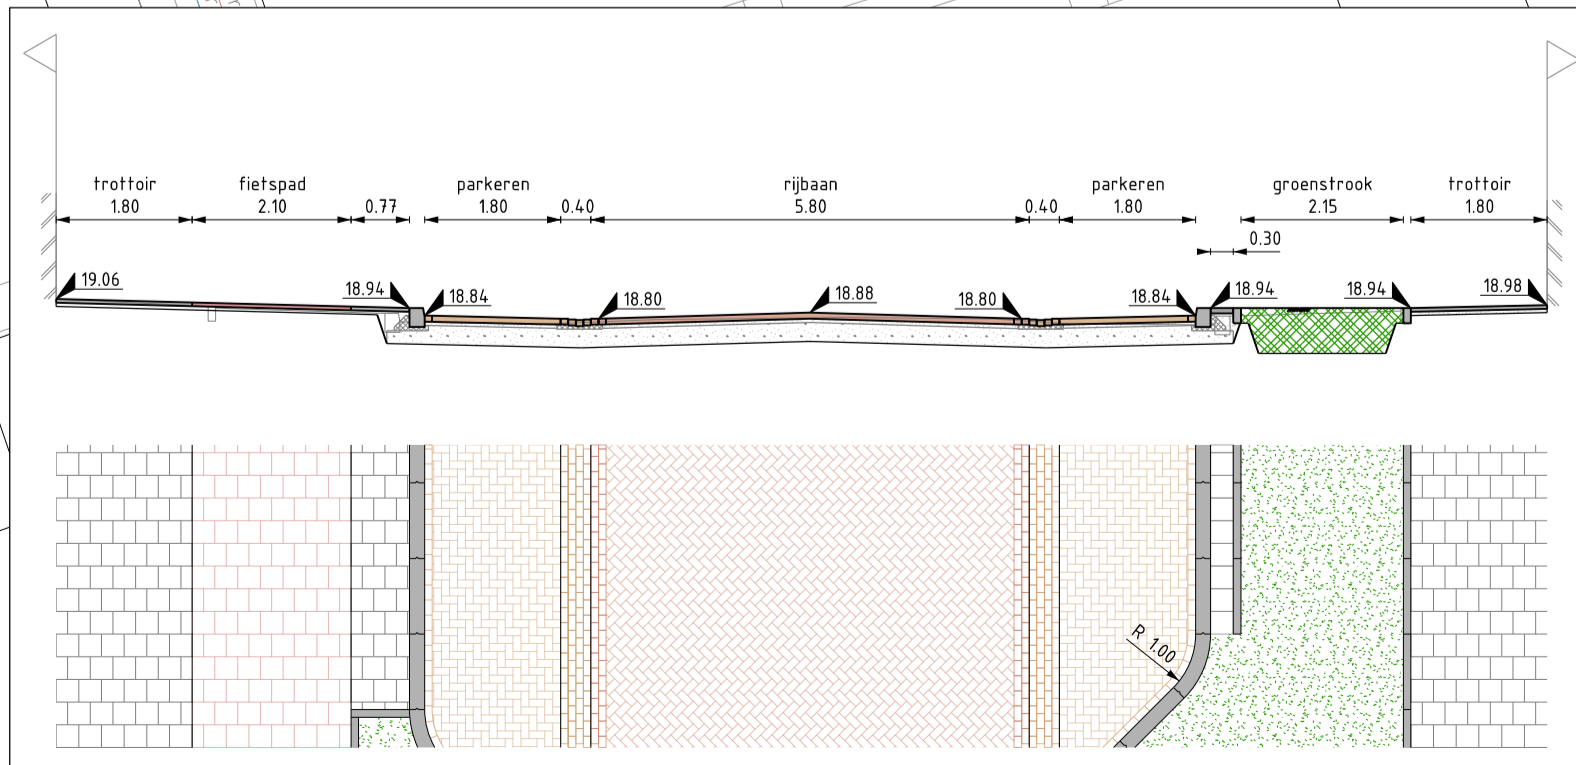

DOORSNEDEN A-A
SCHAAL 1 : 100

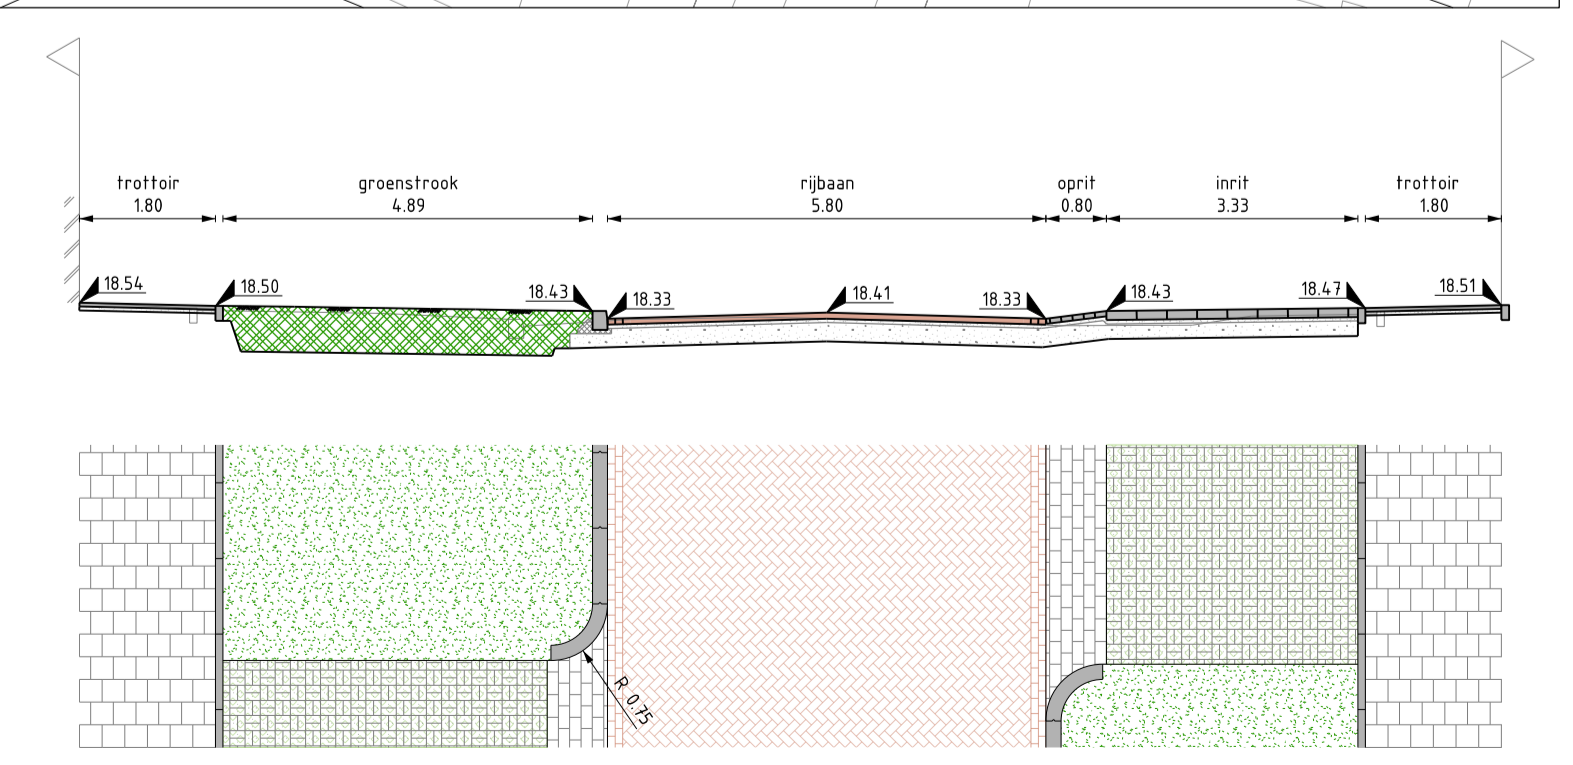

DOORSNEDEN B-B
SCHAAL 1 : 100

