



SITUATIE 4.1

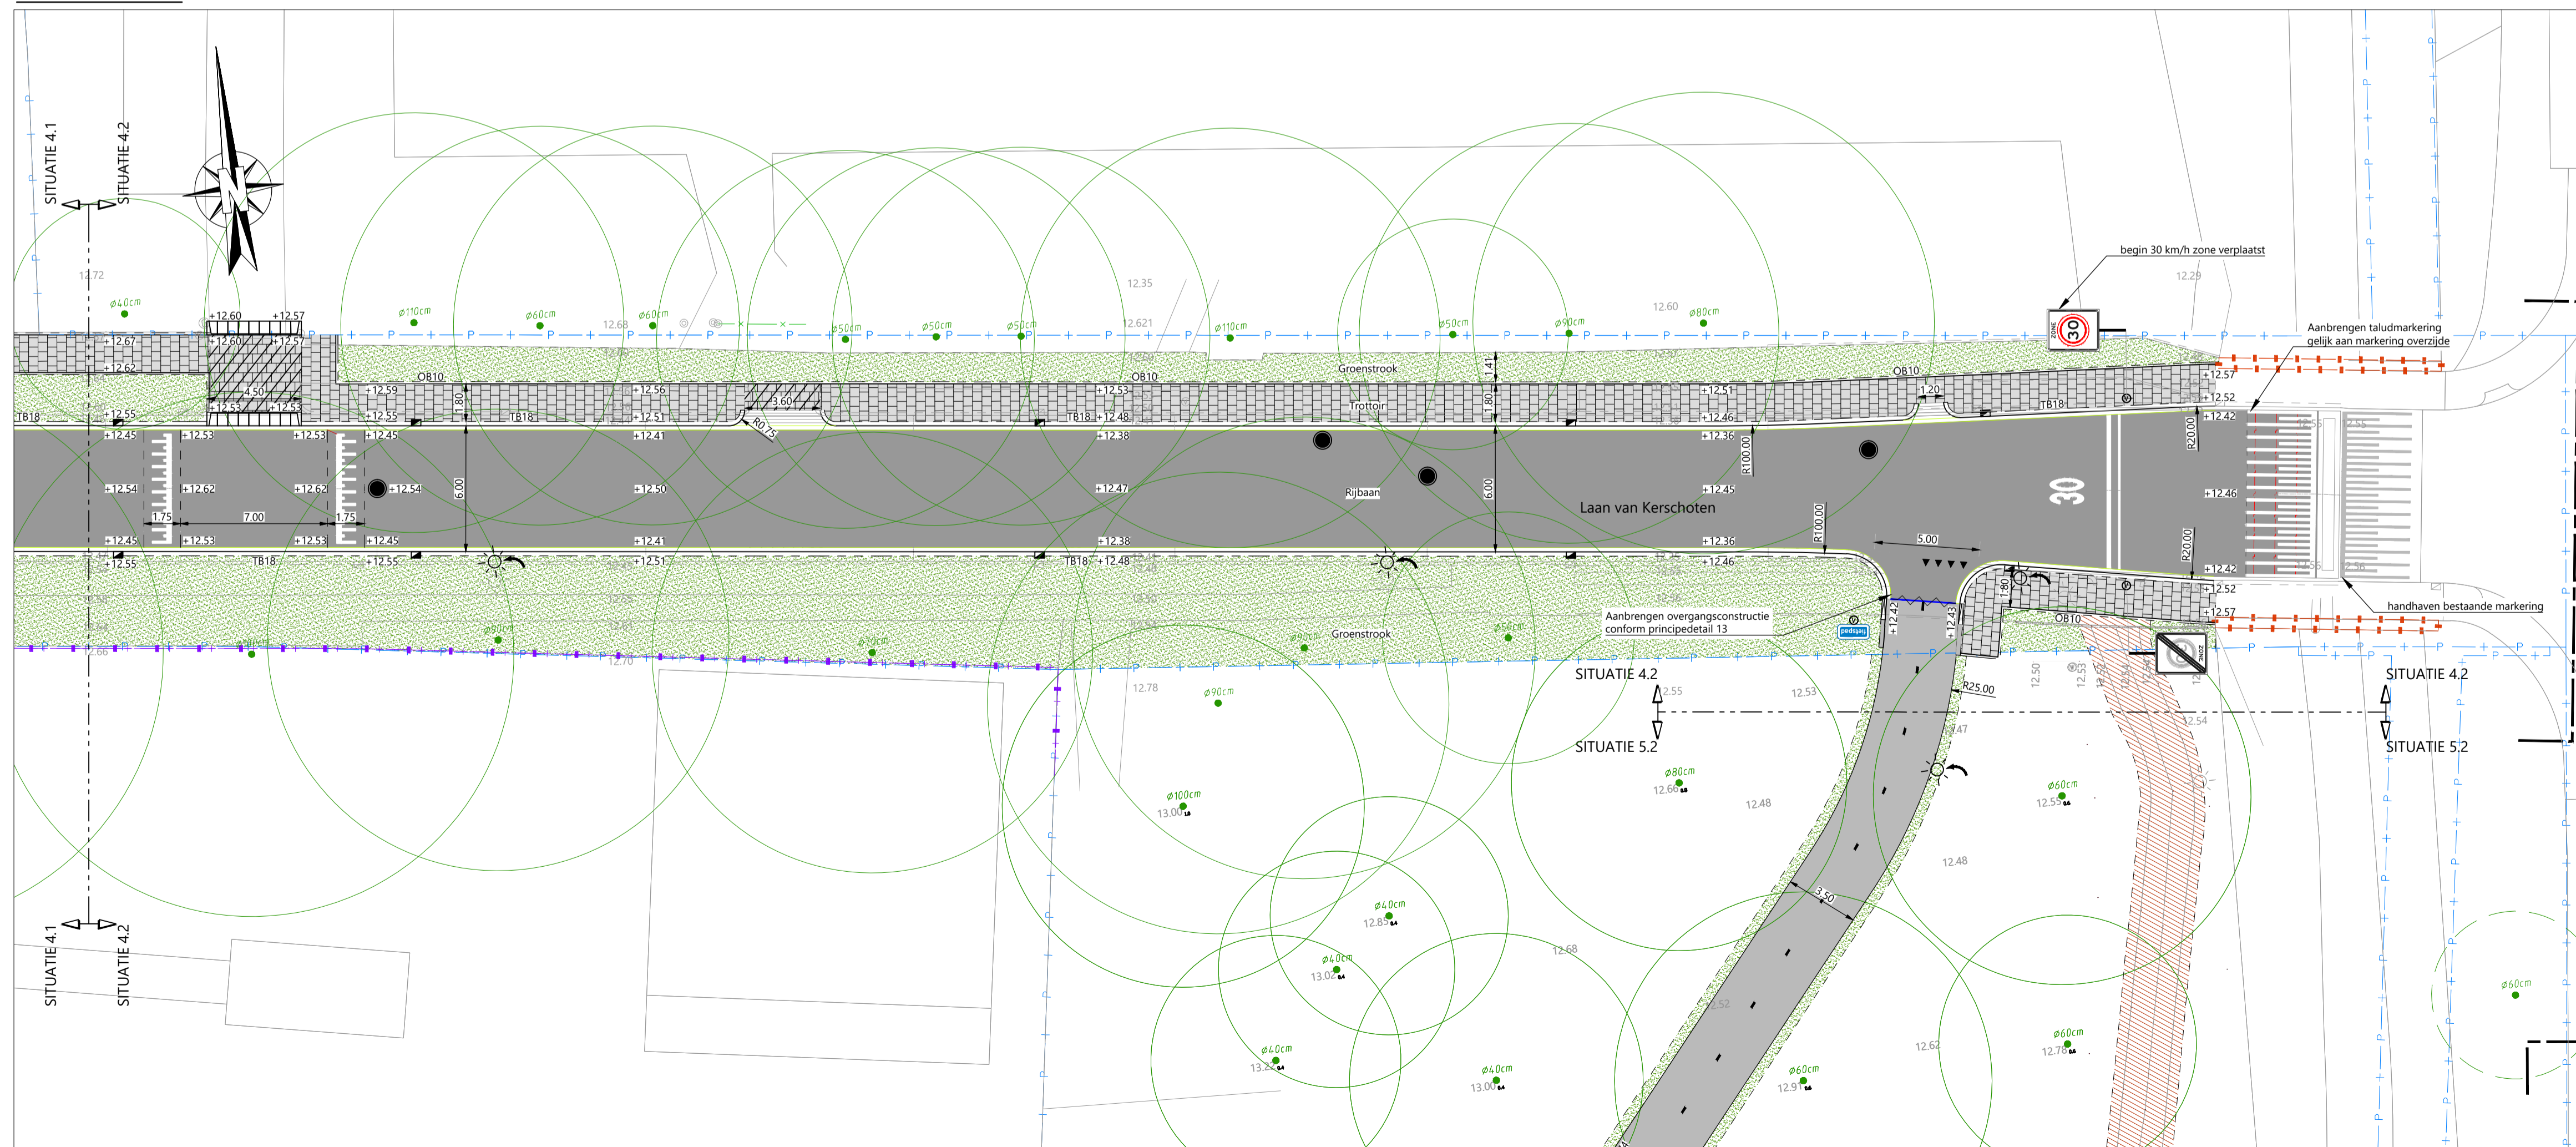

SITUATIE 4.2

**LEGENDA**

	werkgrens		Aanbrengen schone (schrale) grond en egaliseren
	perceelsgrens		Aanbrengen inritconstructie uitvoeren conform principedetail 5
	bestaande (ingemeten) erfseiding, haag		Aanbrengen oversteekplaat uitvoeren conform principedetail 5
	bestaande (ingemeten) erfseiding, hekwerkperceelsgrens		Aanbrengen verkeersdrempel, uitvoeren conform principedetail 8
	bestaande (ingemeten) erfseiding, hekwerk		Aanbrengen opsluitband 100x200, kleur: grijs
	bestaande (ingemeten) erfseiding, schutting		Aanbrengen trottoirband 130/150x250, kleur: grijs
	bestaande (niet ingemeten, beeldbepalende) boom op particulier terrein		Aanbrengen trottoirband 180/200x250, kleur: grijs, incl. aanbrengen strekplaat betonlegel 200x200x80 mm
	bestaande (niet ingemeten, beeldbepalende) boom op openbaar terrein		verlaagde trottoirband
	aanleghoogte		Aanbrengen verloopband
	bestaande		Aanbrengen trottoirkolk t.b.v. trottoirband 180/200x250 mm
	Aanbrengen asfalt rijbaan: - 40 mm AC surf 11 DL-B, kleur: zwart - 70 mm AC 22 bind TL-B - 80 mm AC 22 base OL-B		Aanbrengen O-Linq putafdekking
	Aanbrengen betonnen fietspad: - 200 mm beton, kleur grijs krimp- en dilatatievoegen cf standaarddetail SD1-20, exacte locaties n.t.b. in UO		verplaatsen bestaande lichtmast aan de hand van nieuwe bandenlijn
	zagen asfalt		Aanbrengen paal, type: 'Amsterdammertje', leverancier: Velopa n.t.b. in UO
	Trapsgewijs frezen asfalt		Aanbrengen flespaal t.b.v. verkeersborden
	Aanbrengen 'tok band' gelijk aan dikte betonlaag, t.p.v. overgang beton en asfalt		Aanbrengen parkbank, type: Achilles, leverancier: Gardeluxe
	Aanbrengen betonetegels, 300x300x45 mm, halfsteensverband, kleur grijs		Aanbrengen afvalbak, type: Bammens Capitole Prestige 50l
	Aanbrengen betonetegels, 300x300x70 mm, halfsteensverband, kleur grijs		Aanbrengen verkeersborden
	pasmaken betonetegels		
	Aanbrengen halfverharding rondom boomspiegels, achterhoekspadvast 0-8, laagdikte 150 mm		
	zaaien grasbermen met grasbermengsel, mengsel voor gazons en openbaar groen (R1)		

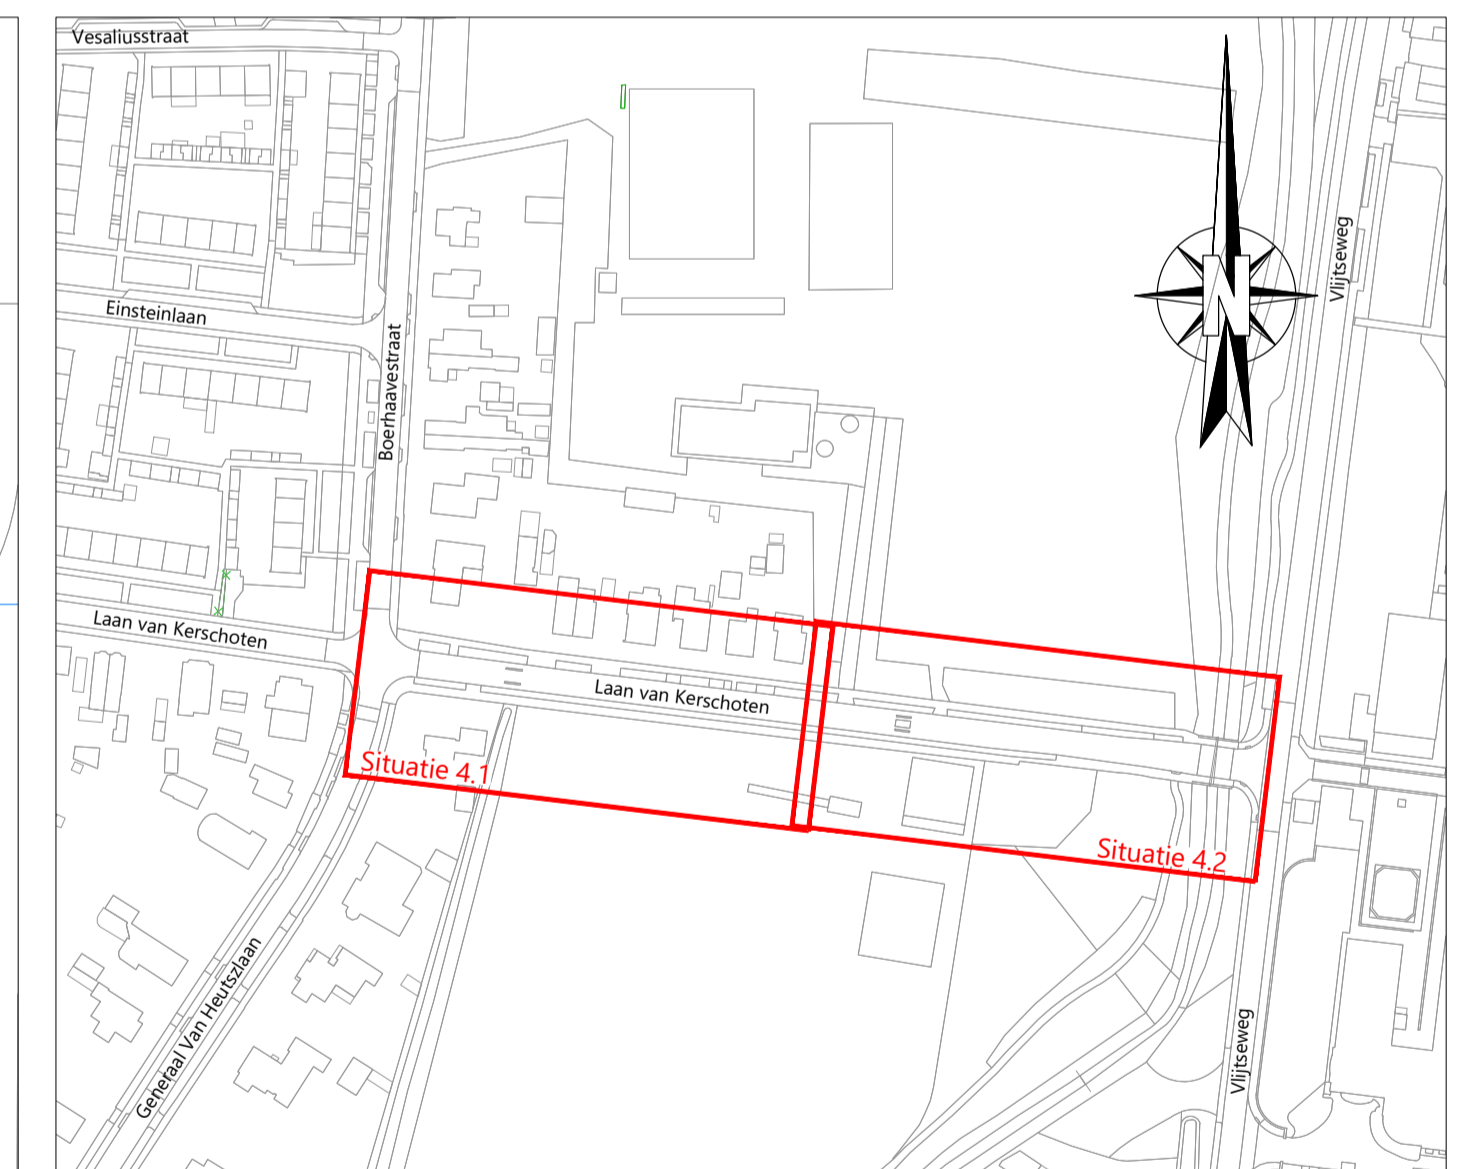

**OVERZICHT**  
schaal 1:2000

Opmerking:  
 \* Maatvoering in meters  
 \* Materiaalmaten in millimeters, tenzij anders aangegeven  
 \* Hoogtematen in meters t.o.v. N.A.P.

5							
4							
3							
2							
1	kbr	07-04-2025	Definitief				
	DOOR	DATUM	STATUS	OMSCHRIJVING WIJZIGING			OL RM

**OPDRACHTGEVER:**  
GEMEENTE APeldoorn

**PROJECT:**  
BESTEKSVORBEREIDING DE PARKEN 2024

**ONDERDEEL:**  
Definitief Ontwerp (DO)  
Situatie - Laan van Kerschoten

**SCHAAL:** 1:200    **PROJECTNR:** 41062243    **TEKENINGNR:** DO01    **FORMAAT:** A1    **BLAD:** 04 van 08

**Roelofs**  
Postadres: Postbus 12 7683 ZG Den Ham  
Bezoekadres: Kroezenhoek 8 7683 PM Den Ham  
T +31 (0)546 67 88 88  
E info@roelofsgroep.nl

Tevens vestigingen in:  
Steenwijk, Sneek, Veendam, Spijkensisse, Weesp, Arnhem

**Meer waarde aan ruimte**