



Profiel A-A': Oranjelaan

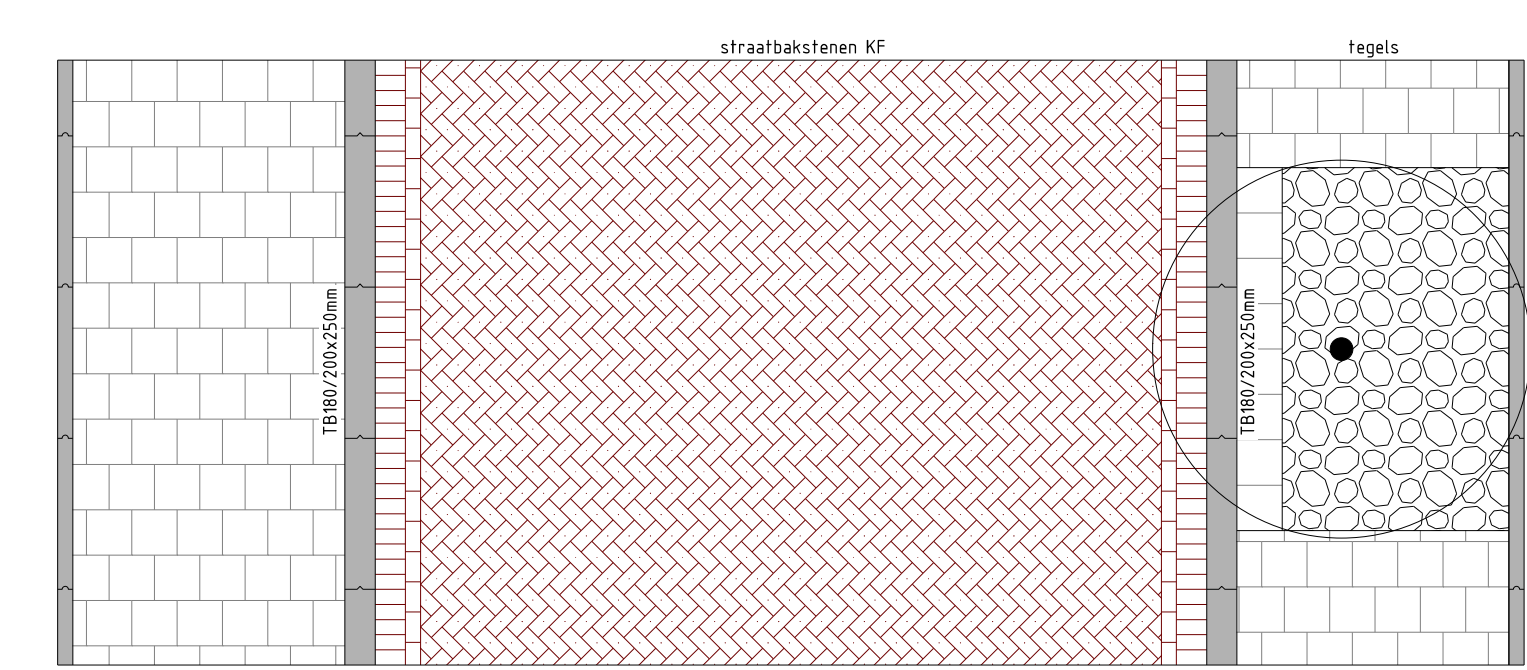

Profiel B-B': Kastanjelaan

- LEGENDA**
- Aanbrengen straatbaksteen, halfmaat in koperenband, type Masten van Wienerberger
 - Aanbrengen betontegels 300x300x20mm in halfsteensverband, type Waccon 1102 (circular)
 - Halfverharding aanbrengen advies
 - Grasbermen
 - Leifraai - bestaand
 - Leifraai - nieuw
 - Bestaande boom
 - Nieuwe boom

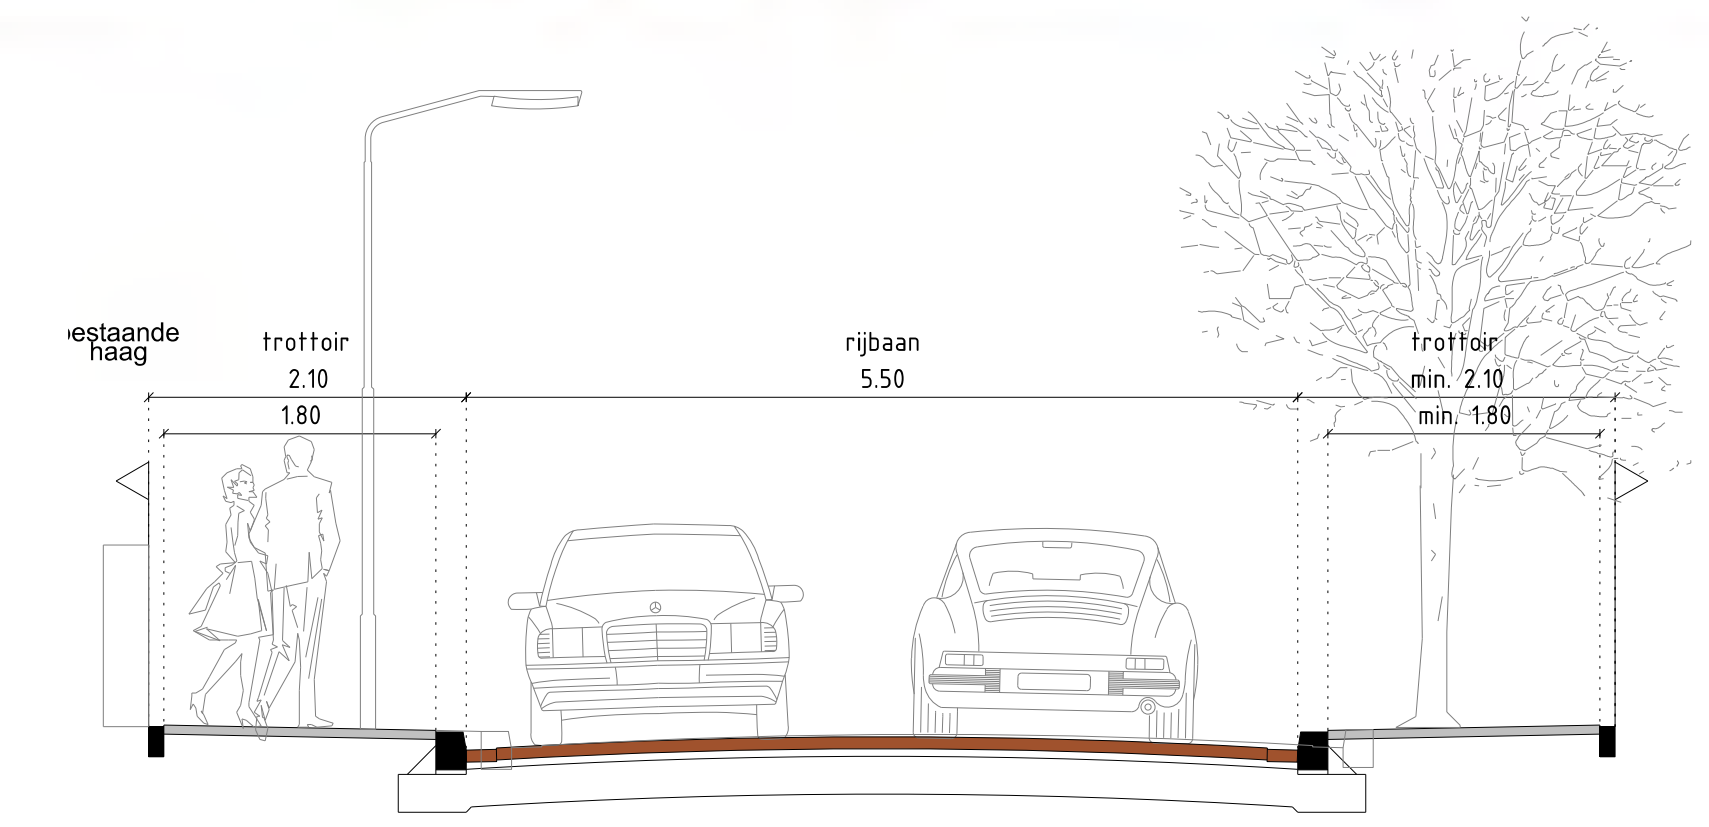