


- LEGENDA**
- werksgrens
 - perceelsgrens
 - bestaande (ingemeten) erfcheiding, haag
 - bestaande (ingemeten) erfcheiding, hekwerkperceelsgrens
 - bestaande (ingemeten) erfcheiding, hekwerk
 - bestaande (ingemeten) erfcheiding, schutting
 - bestaande (ingemeten) boom op openbaar terrein
 - bestaande (niet ingemeten, beeldbepalende) boom op particulier terrein
 - +15.24 aanleghoogte
 - +15.24 bestaande hoogte
 - aanbrengen straatbakstenen, keifmaat in keperverband, kleur bruin/mangaan
 - aanbrengen straatbakstenen, keifmaat in elleboogverband, kleur bruin/mangaan
 - aanbrengen straatbakstenen, keifmaat in halfsteensverband, kleur bruin/mangaan
 - aanbrengen betonstraatstenen, keifmaat in elleboogverband, kleur grijs
 - aanbrengen waterdoorlatende betonstraatstenen, keifmaat in keperverband, hergebruik
 - aanbrengen betegels, 300x300x70 mm, halfsteensverband, kleur grijs, type Wascon 1102, circulaire tegel
 - pasmaken betegels
 - zagen asphalt
 - aanbrengen halfverharding rondom boomspeigels, achterhoeksplavast 0-8, laagdikte 150 mm
 - zaaien grasstruemen met grasbemmingsel, mengsel voor gazons en openbaar groen (R1)
 - aanbrengen inritconstructie uitvoeren conform principedetail 2
 - aanbrengen oversteekplaats uitvoeren conform principedetail 3
 - aanbrengen verkeersdrempel, uitvoeren conform principedetail
 - aanbrengen opsluitband 100x200, kleur: grijs
 - aanbrengen trottoirband 180/200x250, type: gewassen (apeldoorn), incl. aanbrengen watervoerende rollaag
 - verlaagde trottoirband
 - aanbrengen verloopband
 - aanbrengen trottoirkolk t.b.v. trottoirband 180/200x250 mm
 - aanbrengen putafdekking
 - handhaven bestaande lichtmast
 - verplaatsen bestaande lichtmast
 - aanbrengen flespaal t.b.v. verkeersborden
 - aanbrengen verkeersborden

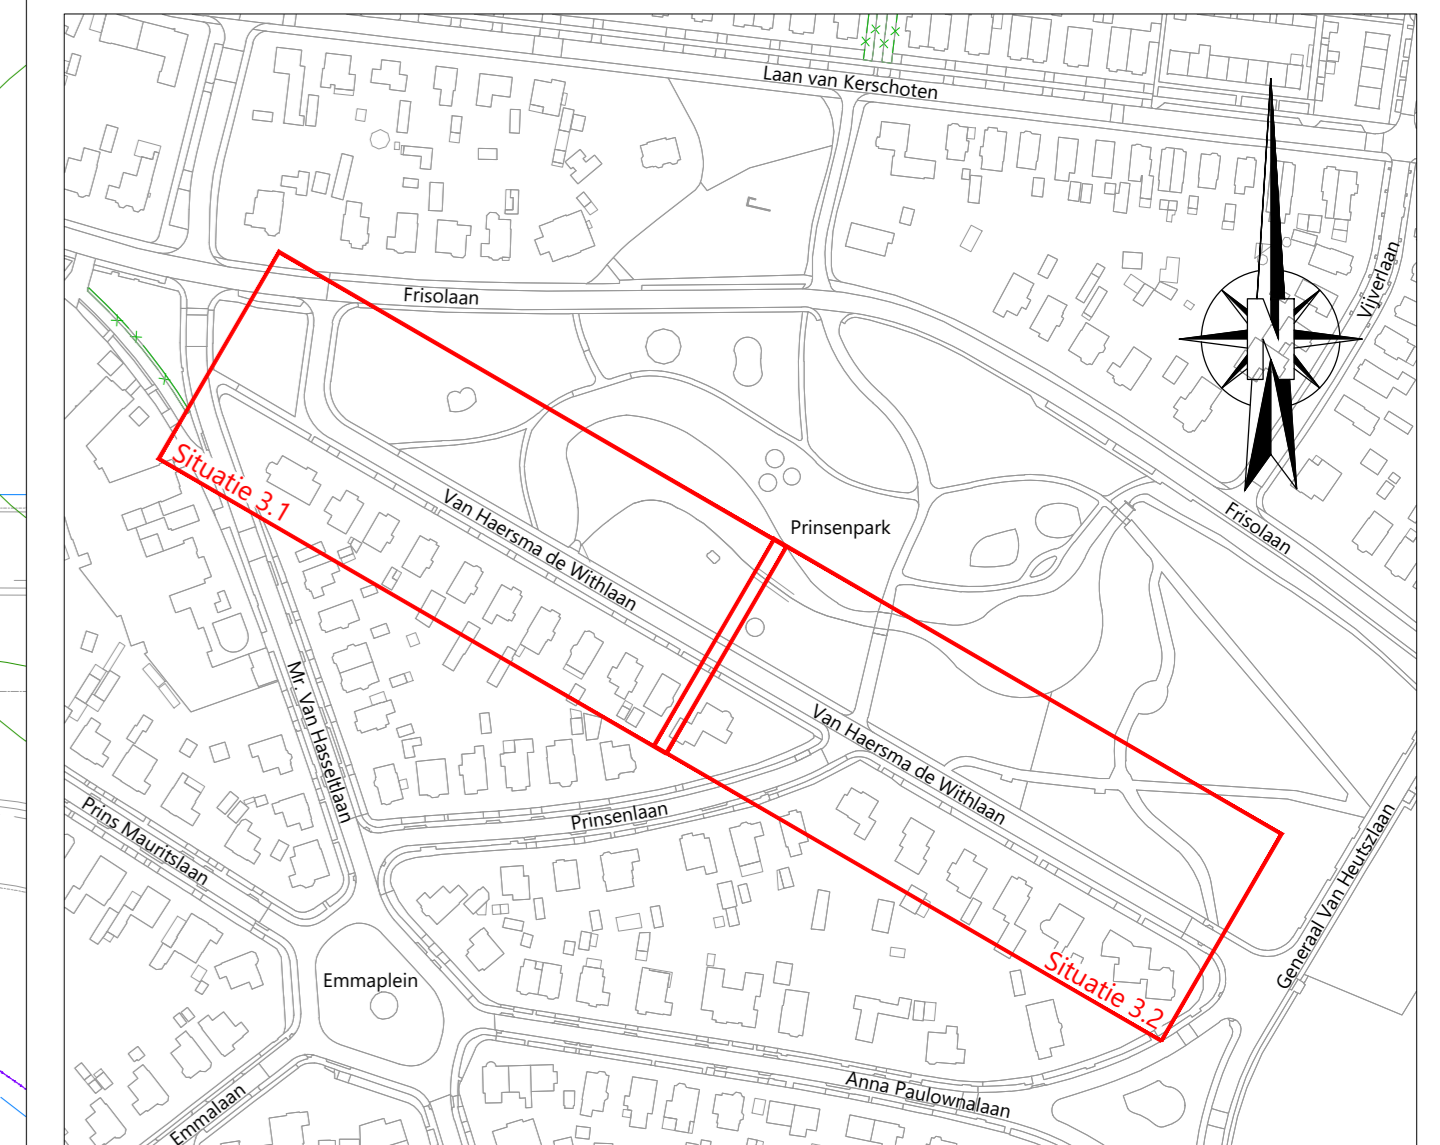

DOOR	DATUM	STATUS	OMSCHRIJVING WIJZIGING	OL	RV
1	07-04-2025	Definitief			

OPDRACHTGEVER:
GEMEENTE APeldoORN

PROJECT:
BESTEKSVORBEREIDING DE PARKEN 2024

ONDERDEEL:
Definitief Ontwerp (DO)
Situatie - Van Haersma de Withlaan

SCHAAL: 1:200 **PROJECTNR:** 41062243 **TEKENINGNR:** DO01 **FORMAAT:** A0 **BLAD:** 03 van 08

Meer waarde aan ruimte

Definitief

Roelofs
Postadres: Postbus 12 7063 ZG Den Ham
Boschveld 8 7063 PH Den Ham
T +31 (0)546 67 88 88
E info@roelofsgrupp.nl
Team verpleegkundigen in: Daerwijk, Arnhem, Oostbeemster, Veenendaal, Soest, Westpoort