

# De stad verandert.

## Hofstraat & Kanaalstraat



Bestaande bomen behouden.  
Acacia - Robinia pseudoacacia 'Nyrsegi'  
Kwaliteiten:  
bijzondere schors  
lichte kroon  
'fris' blad  
drachtboom



Zwarte berk - Betula nigra 'Dura Heat'  
Kwaliteiten:  
bijzondere schors  
gele herfstkleur  
drachtboom



Kleinbladige linde - Tilia cordata 'Bohlje'  
Kwaliteiten:  
geurende bloemen  
gele herfstkleur  
drachtboom




Rode esdoorn - Acer rubrum 'Scanlon'  
Kwaliteiten:  
zuilvormige boom  
rode herfstkleur  
drachtboom



Krentenboompje - Amelanchier lamarckii  
Kwaliteiten:  
bijzondere schors  
gele herfstkleur  
drachtboom



De Grift zelf wordt ook beplant, dit draagt bij aan de groene uitstraling van de Hofstraat.

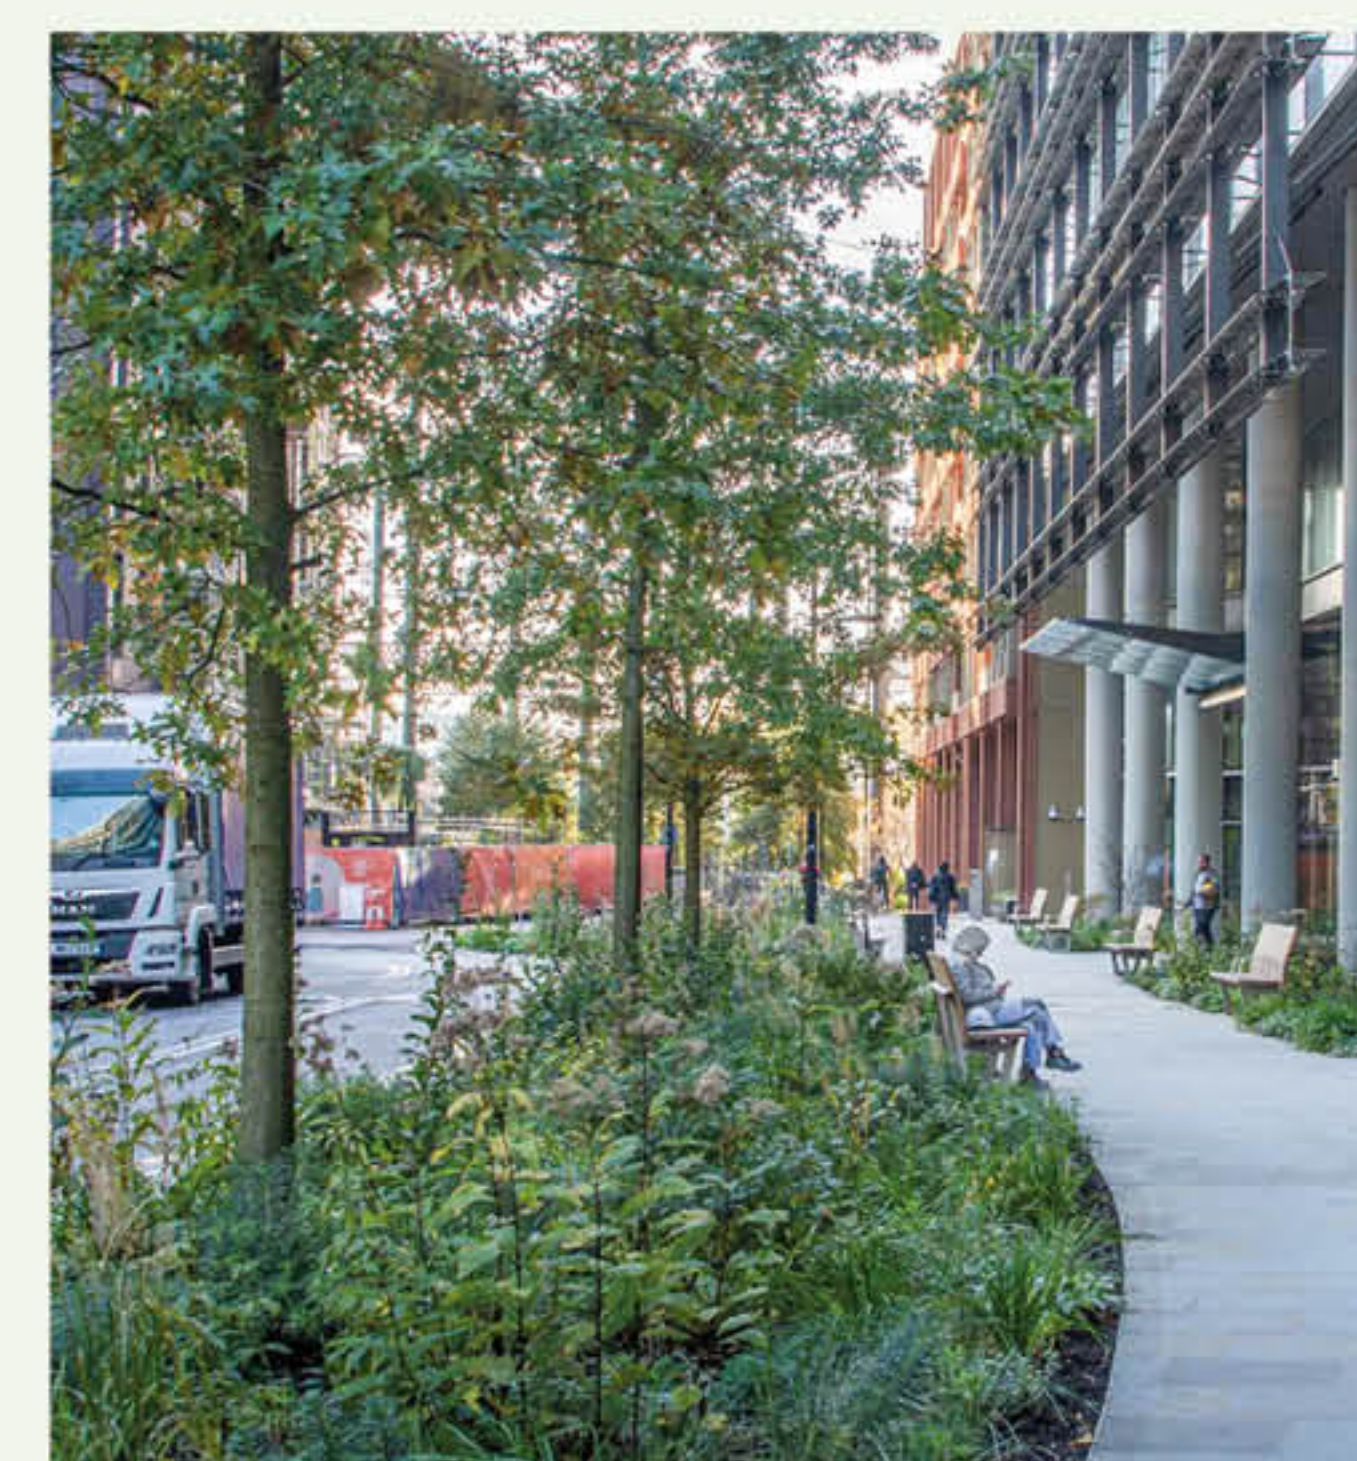

De onderbeplanting in de Hofstraat/Kanaalstraat bestaat uit een vaste plantenmengsel in lavakorrels. De borders hebben natuurlijk beeld, met grassen, varens, een enkele struiklimop.



# De stad verandert.

## Hofstraat & Kanaalstraat



In de Kanaalstraat wordt de oorspronkelijke duiker van de Grift gebruikt voor opslag van regenwater. Deze zogenoemde cisterne is zichtbaar door middel van een groot putdeksel in het maaiveld. Het deksel heeft een kijkopening.





De bestrating wordt uitgevoerd in roodbruine klinkers. De banken worden gemaakt van hout. De verlichtingsmasten worden uitgevoerd in een aluminiumkleurige coating (RAL 9007) en cortenstaal wordt gebruikt voor accenten in het ontwerp.




De Hofstraat wordt als gebruikruimte ingericht met mooie, ruime houten banken met ruimte voor groen. In de banken kunnen speelelementen zoals een schaaktafel worden verwerkt.



De armaturen wordt uitgevoerd in RAL 9007. Deze verlichting draagt bij aan de veiligheid op straat. De afvalbak is speciaal ontworpen voor de binnenstad van Apeldoorn en wordt ook in de Hofstraat en Kanaalstraat geplaatst. Punaises in de verharding markeren de mogelijkheid tot een hardlooppadje.

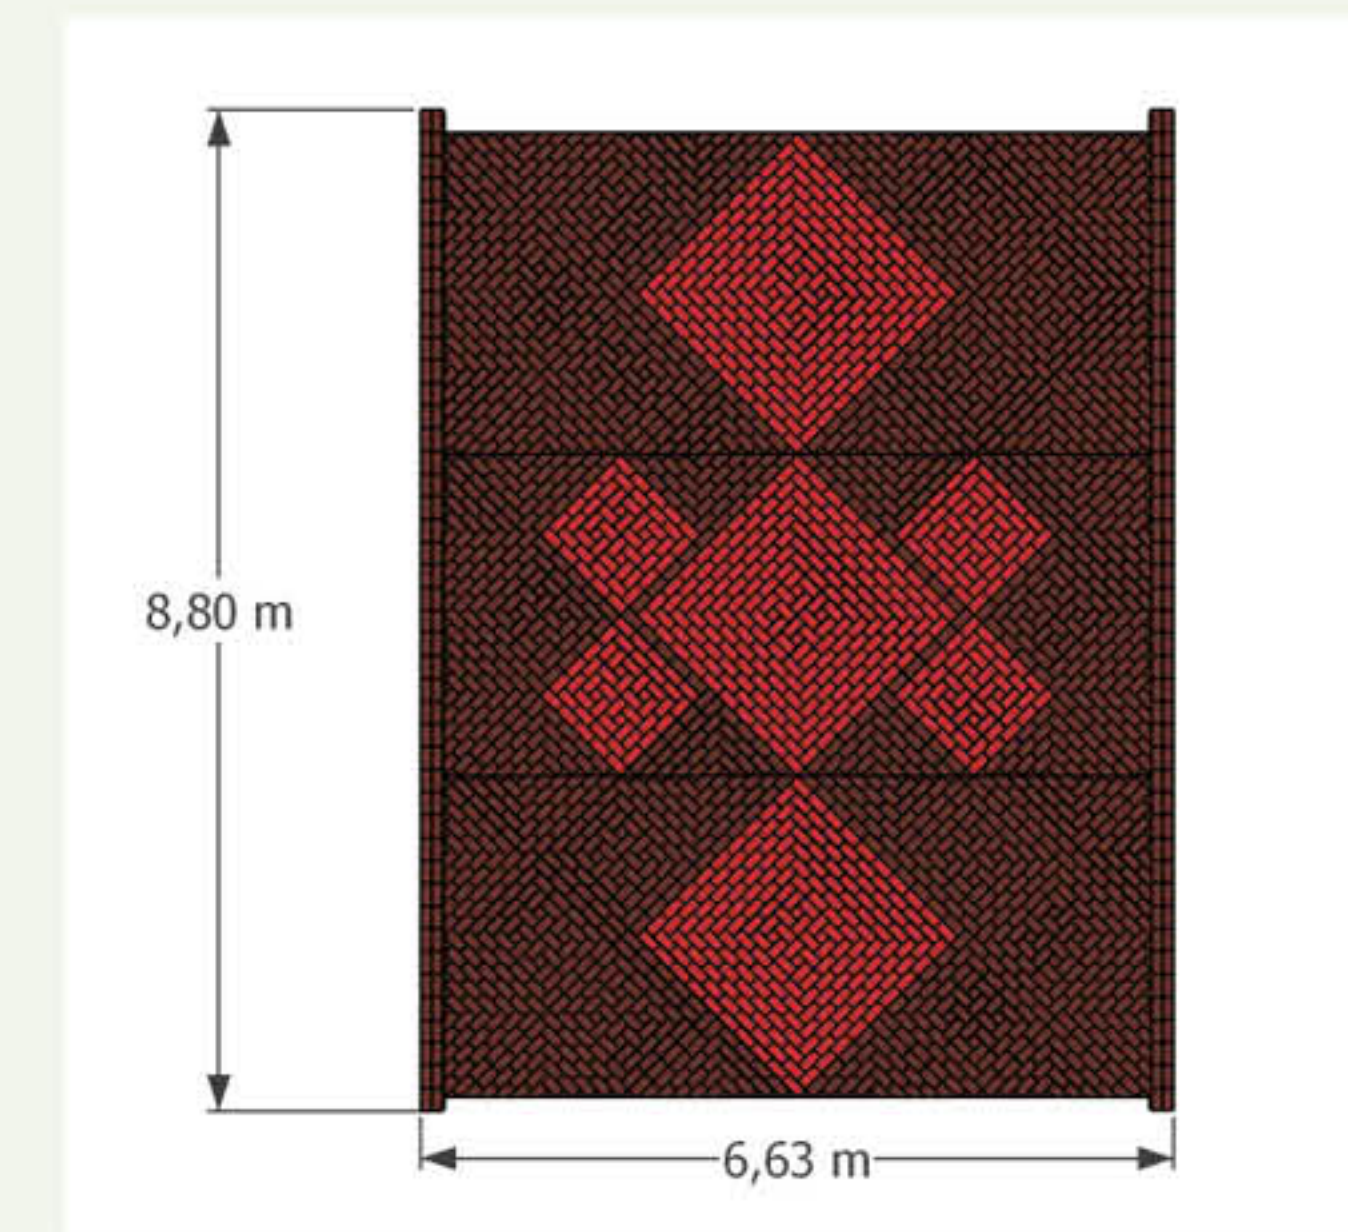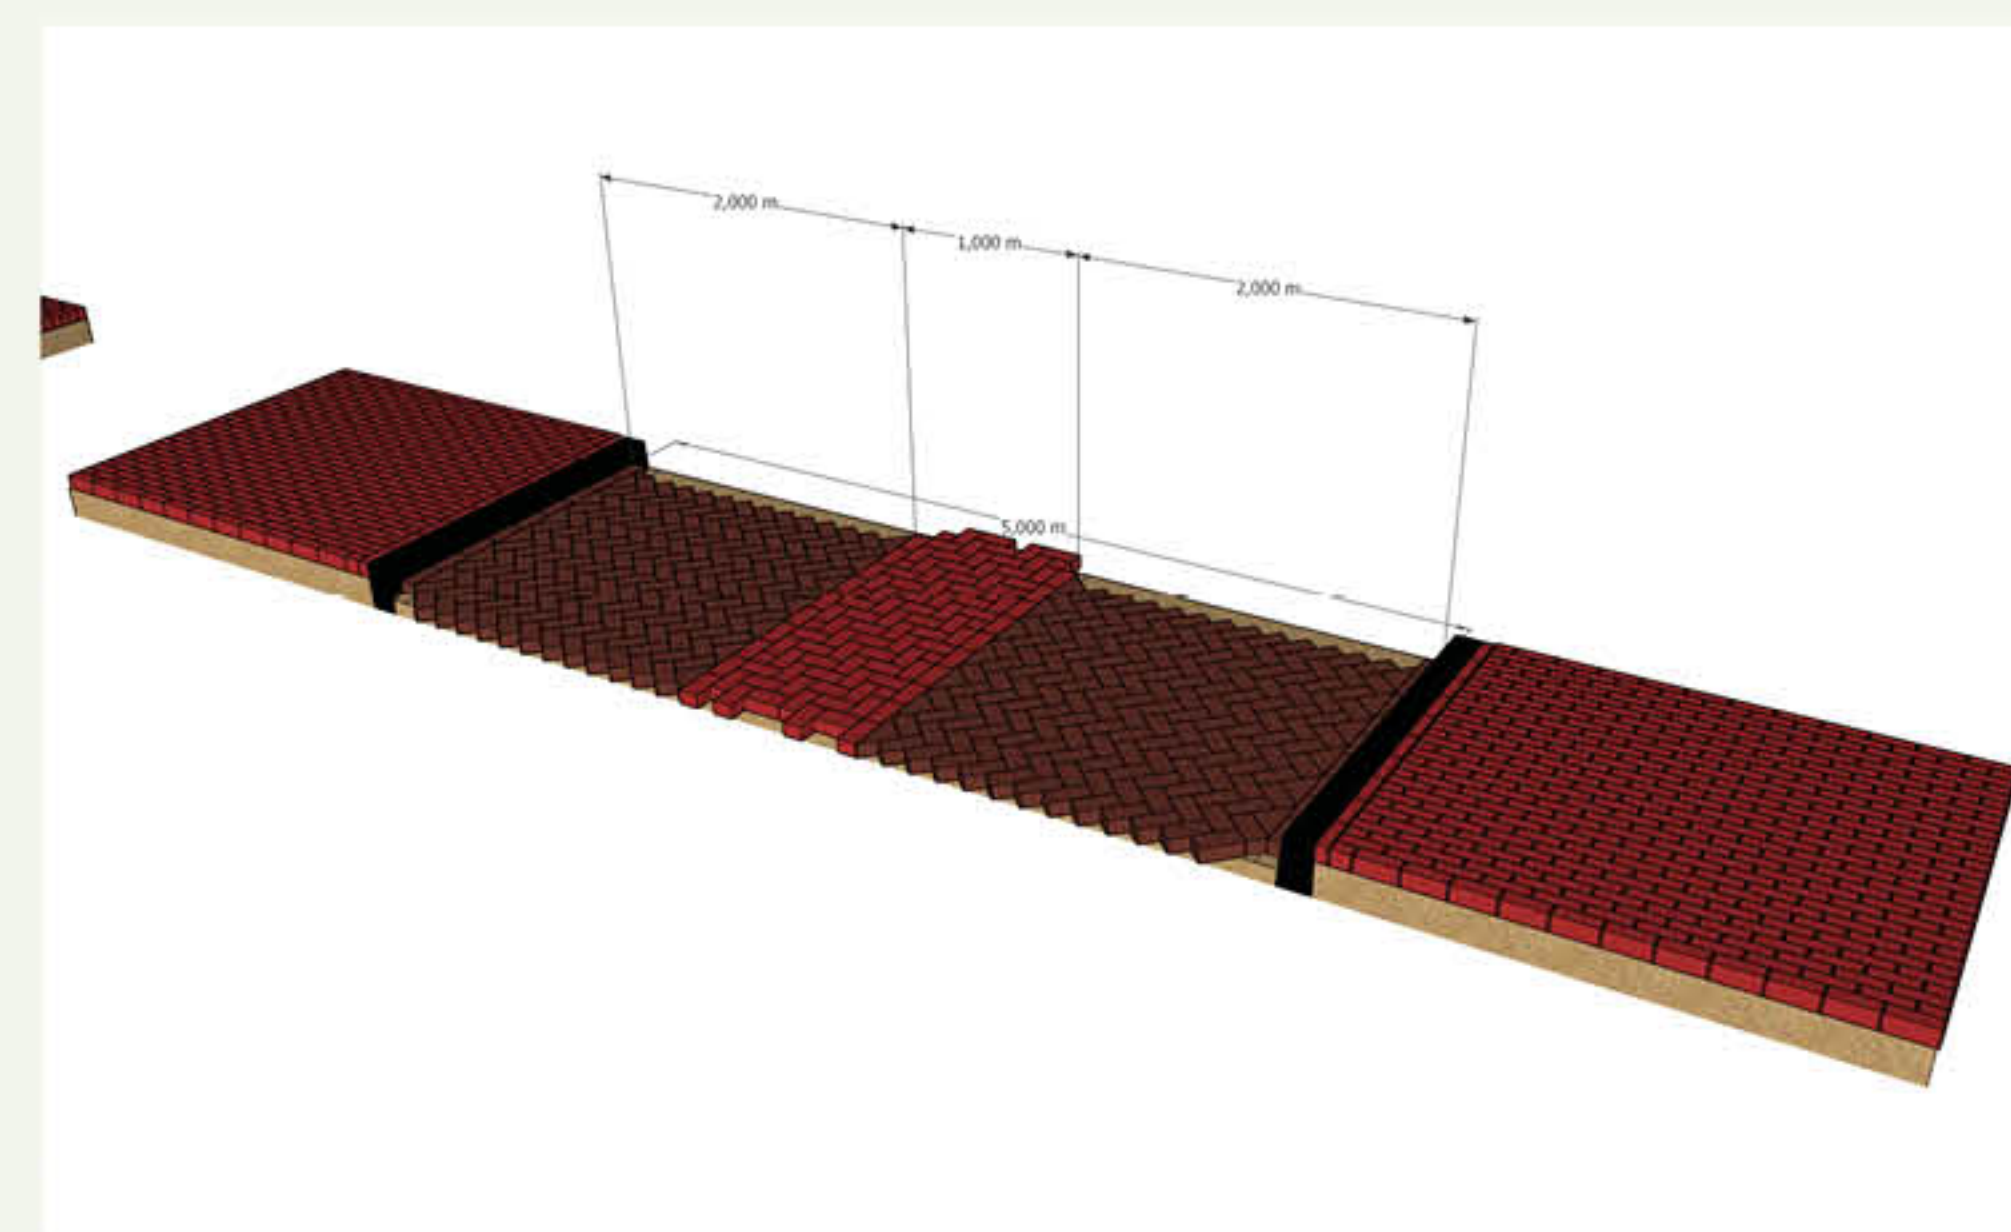

In de omgeving van de kruising Hoofdstraat/Hofstraat/Kanaalstraat wordt een locatie gezocht om de waterbak van de vroegere Dolfijnsprong fontein te herplaatsen

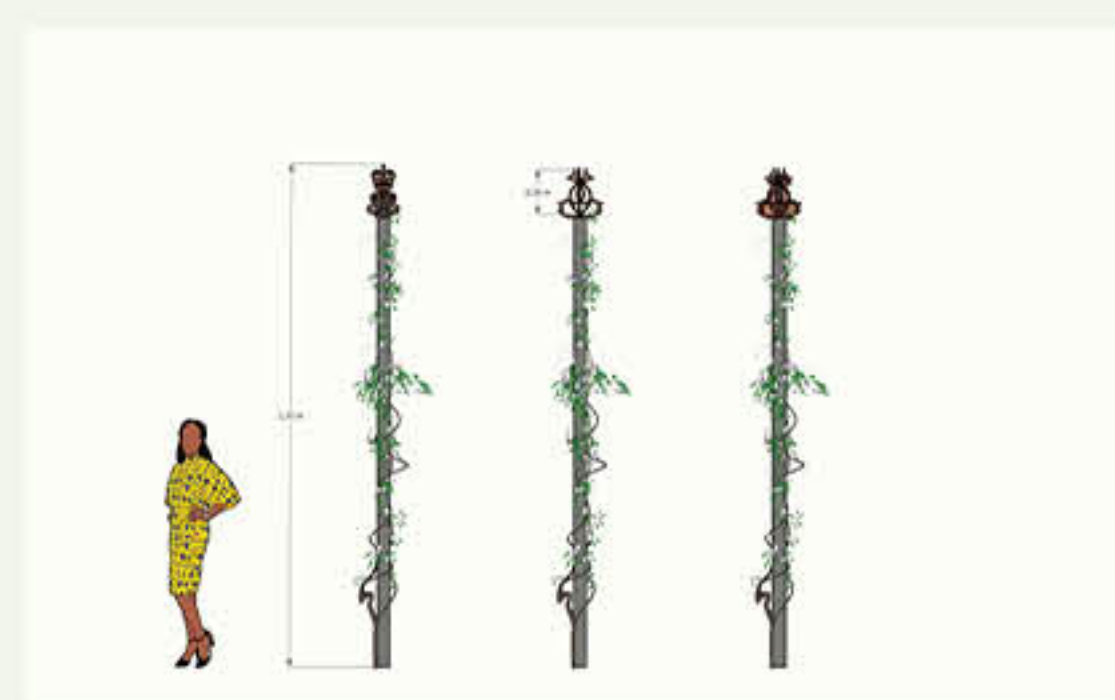

De Hoofdstraat wordt als route naar het Loo zichtbaar met groene zuilen.

De rijbaan wordt uitgevoerd in een donkere gebakken klinker die in kleur duidelijk afwijkt van de rood genuanceerde klinker van trottoirs. In het midden van de rijbaan is een strook met rood genuanceerde klinkers aangebracht als onderscheid tussen de beide richtingen van het fiets-, en bestemmingsverkeer.

De kruising met de Hoofdstraat wordt op koninklijke wijze geaccentueerd. Met een referentie naar de geometrische indeling van de tuinen van Paleis Het Loo wordt een bijzonder bestratingspatroon aangelegd met afwijkende kleur.



# De stad verandert.

## Kalverstraat



De voetpaden worden bestraat met roodbruine klinkers. De rijweg en het fietspad wordt uitgevoerd in asfalt. De banken worden gemaakt van hout. De verlichtingsmasten worden uitgevoerd in een aluminiumkleurige coating (RAL 9007).



De verlichtingsmasten zijn 6-8 meter hoog langs de rijbaan. Armatuur is Brisa lighttronics. Tussen fietspad en voetpad staan 4 meter masten met het City charm armatuur. Kleur RAL 9007.



Veel gevels in de Kalverstraat zijn in potentie geschikt om te vergroenen.



De ontmoetingsplek wordt een verblijfsplek in het groen.

De verschillende groottes en kroonvormen geven een afwisselend beeld.

# De stad verandert.

## Kalverstraat



Honingboom - *Styphnolobium japonicum* 'Regent' bij kruisingen

Kwaliteiten:  
mooi blad  
mooie stam  
creme-witte bloemen



Rode esdoorn - *Acer rubrum* 'Scanlon' bij kruisingen

Kwaliteiten:  
zuilvormige boom  
rode herfstkleur  
drachtboom



Rode esdoorn - *Acer rubrum* 'October Glory' als accentboom

Kwaliteiten:  
rode herfstkleur  
drachtboom



Valse Christusdoorn - *Gleditsia triacanthos* 'Green Glory' verspreid

Kwaliteiten:  
mooi blad  
gele herfstkleur  
mooie vruchten  
drachtboom




Steeneik - *Quercus ilex* verspreid

Kwaliteiten:  
mooi blad  
groenblijvend  
mooie bloei



Gele kornoelje - *Cornus mas* heester, verspreid

Kwaliteiten:  
vroeg bloeiend  
vruchten  
mooie stam  
herfstkleur

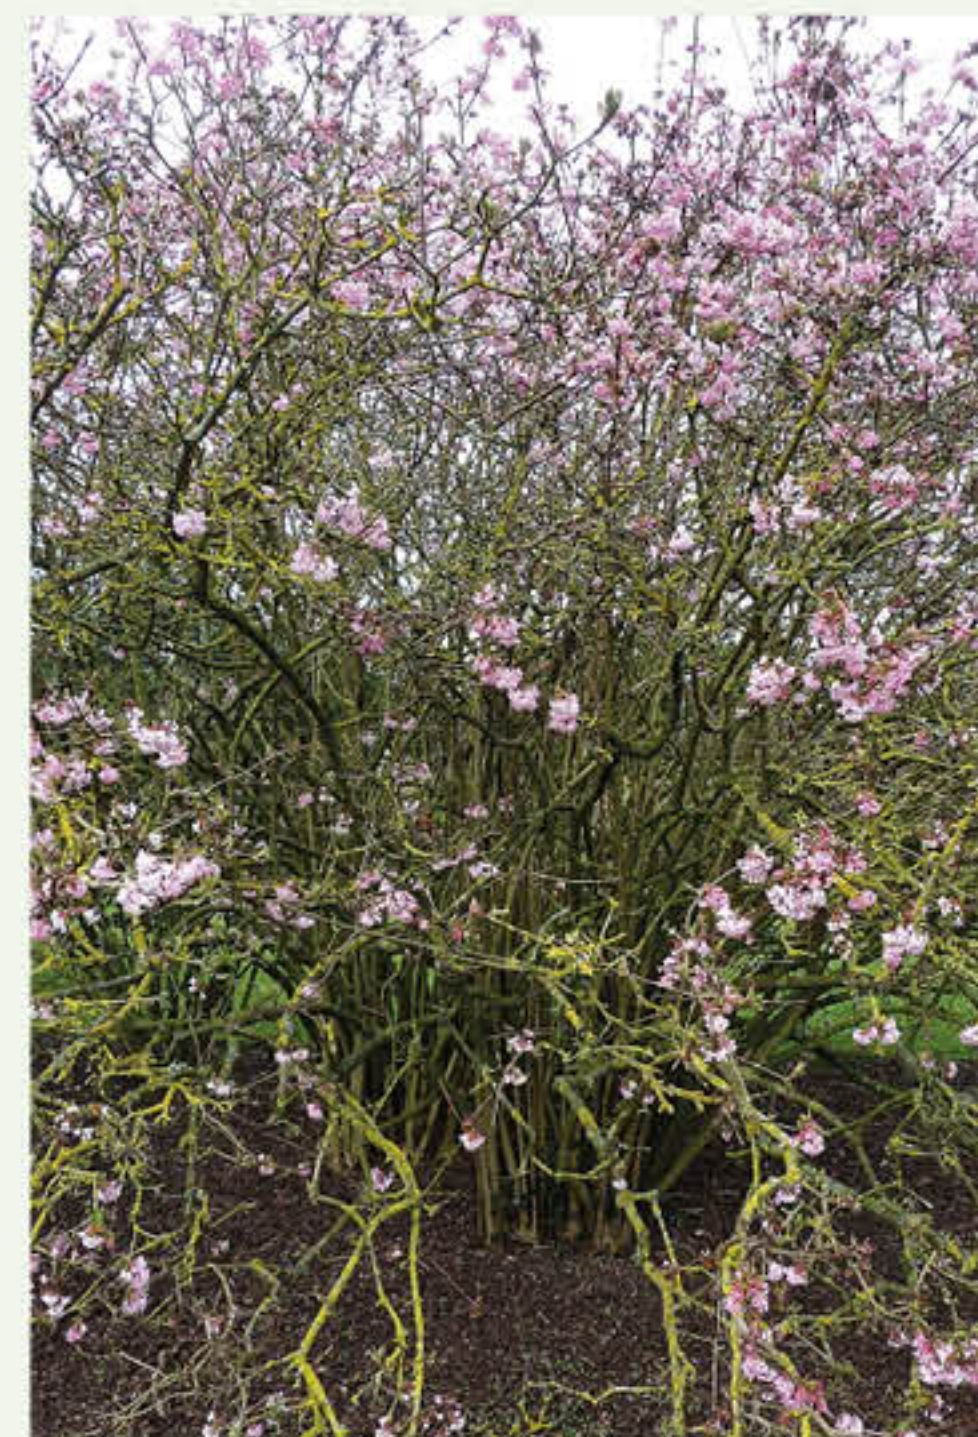

Sneeuwbal - *Viburnum bodnantense* 'Dawn' verspreid

Kwaliteiten:  
vroeg bloeiend



Grove den - *Pinus sylvestris* 'Watereri'

Kwaliteiten:  
groenblijvend  
mooie vruchten



De onderbepanting in de Kalverstraat bestaat uit een vaste plantenmengsel in lavakorrels. De borders zijn door door deze invulling jaarrond kleurrijk en relatief laagblijvend waardoor de straat overzichtelijk blijft.




# De stad verandert.


## Kalverstraat




Kalverstraat profiel 1

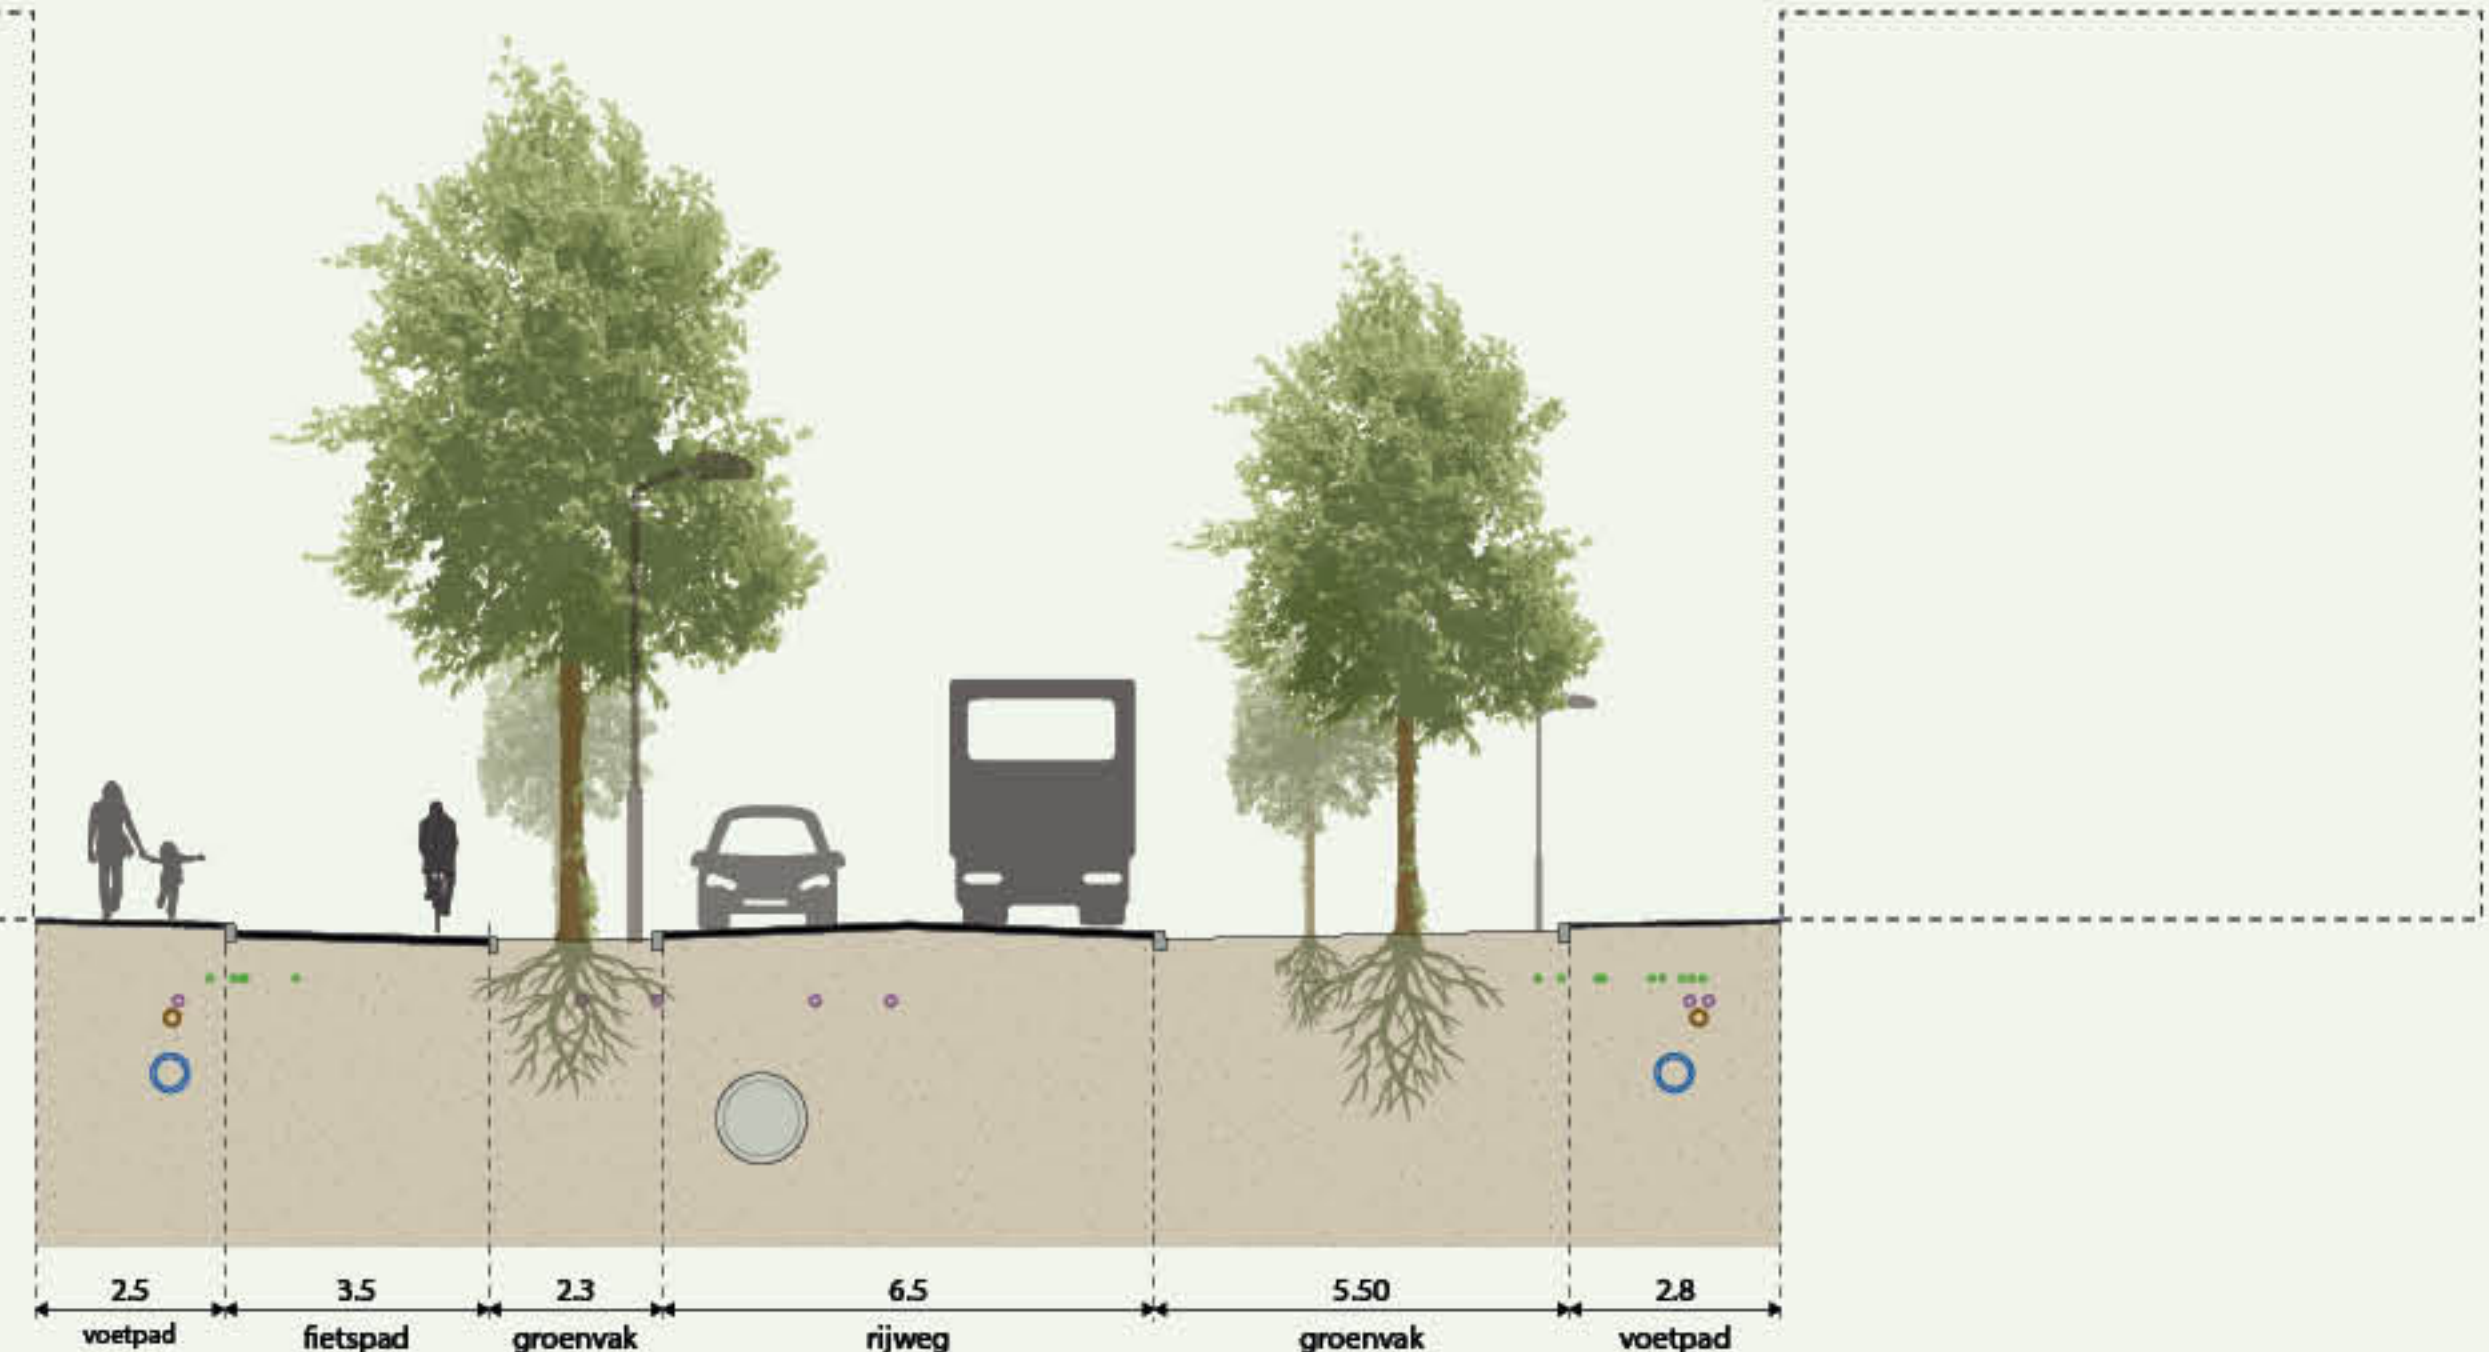


Kalverstraat profiel 3

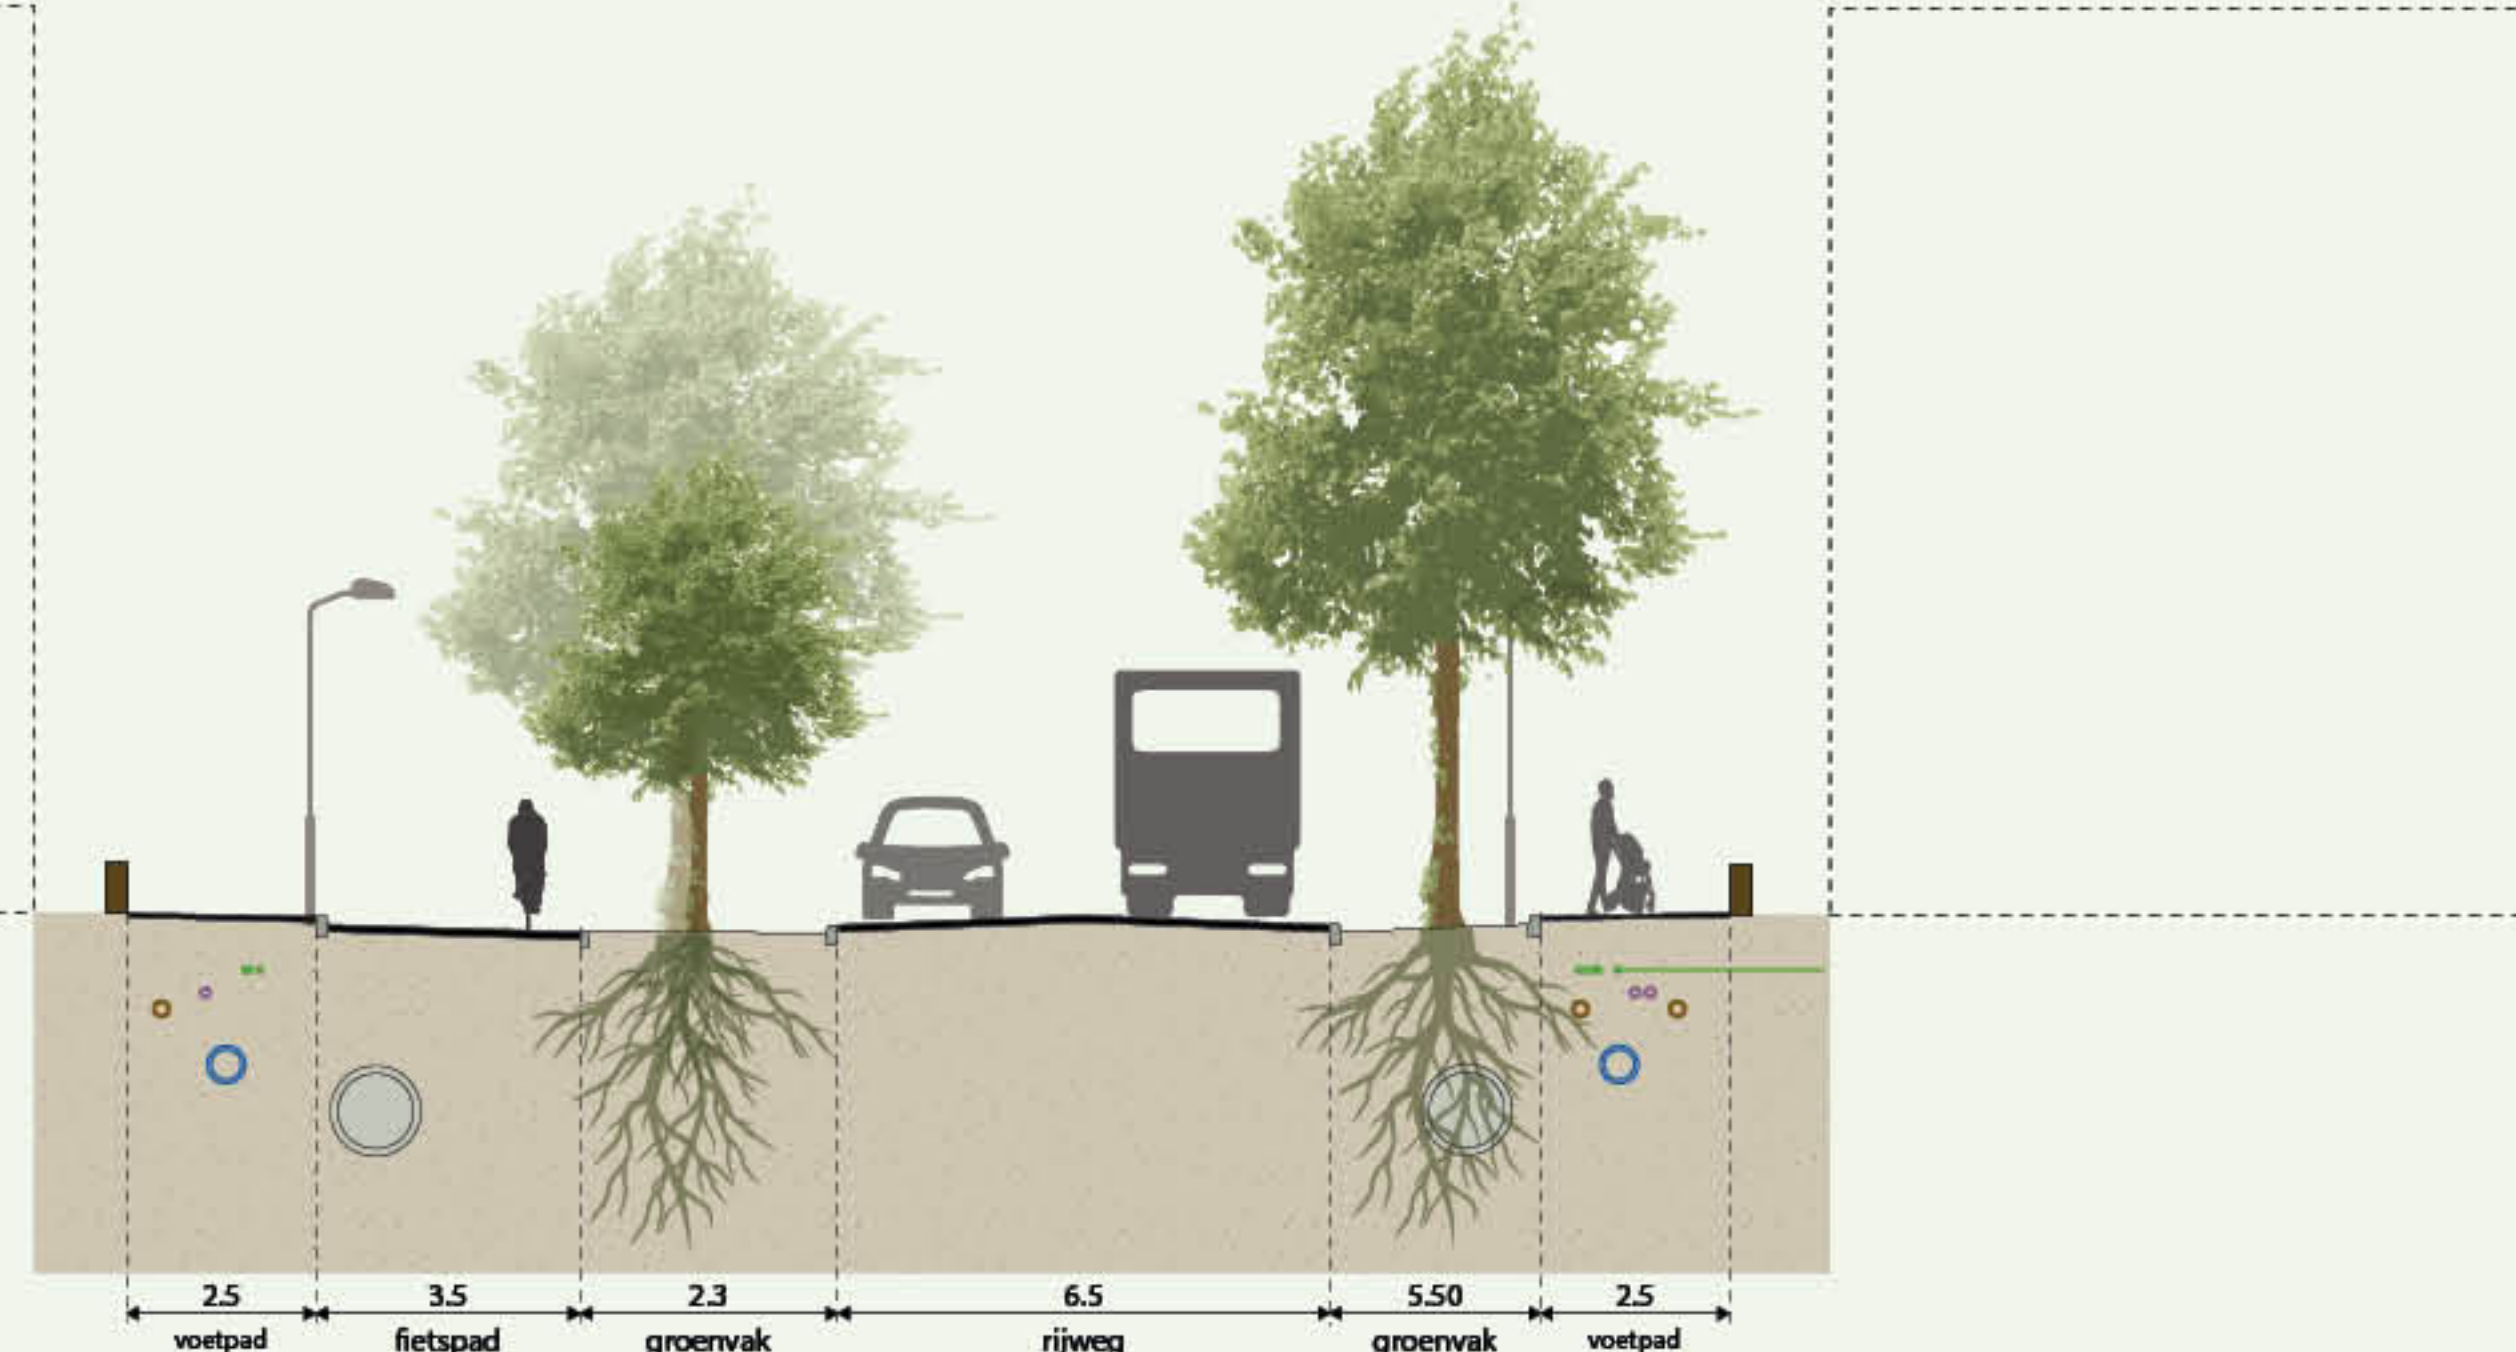

Kalverstraat profiel 2

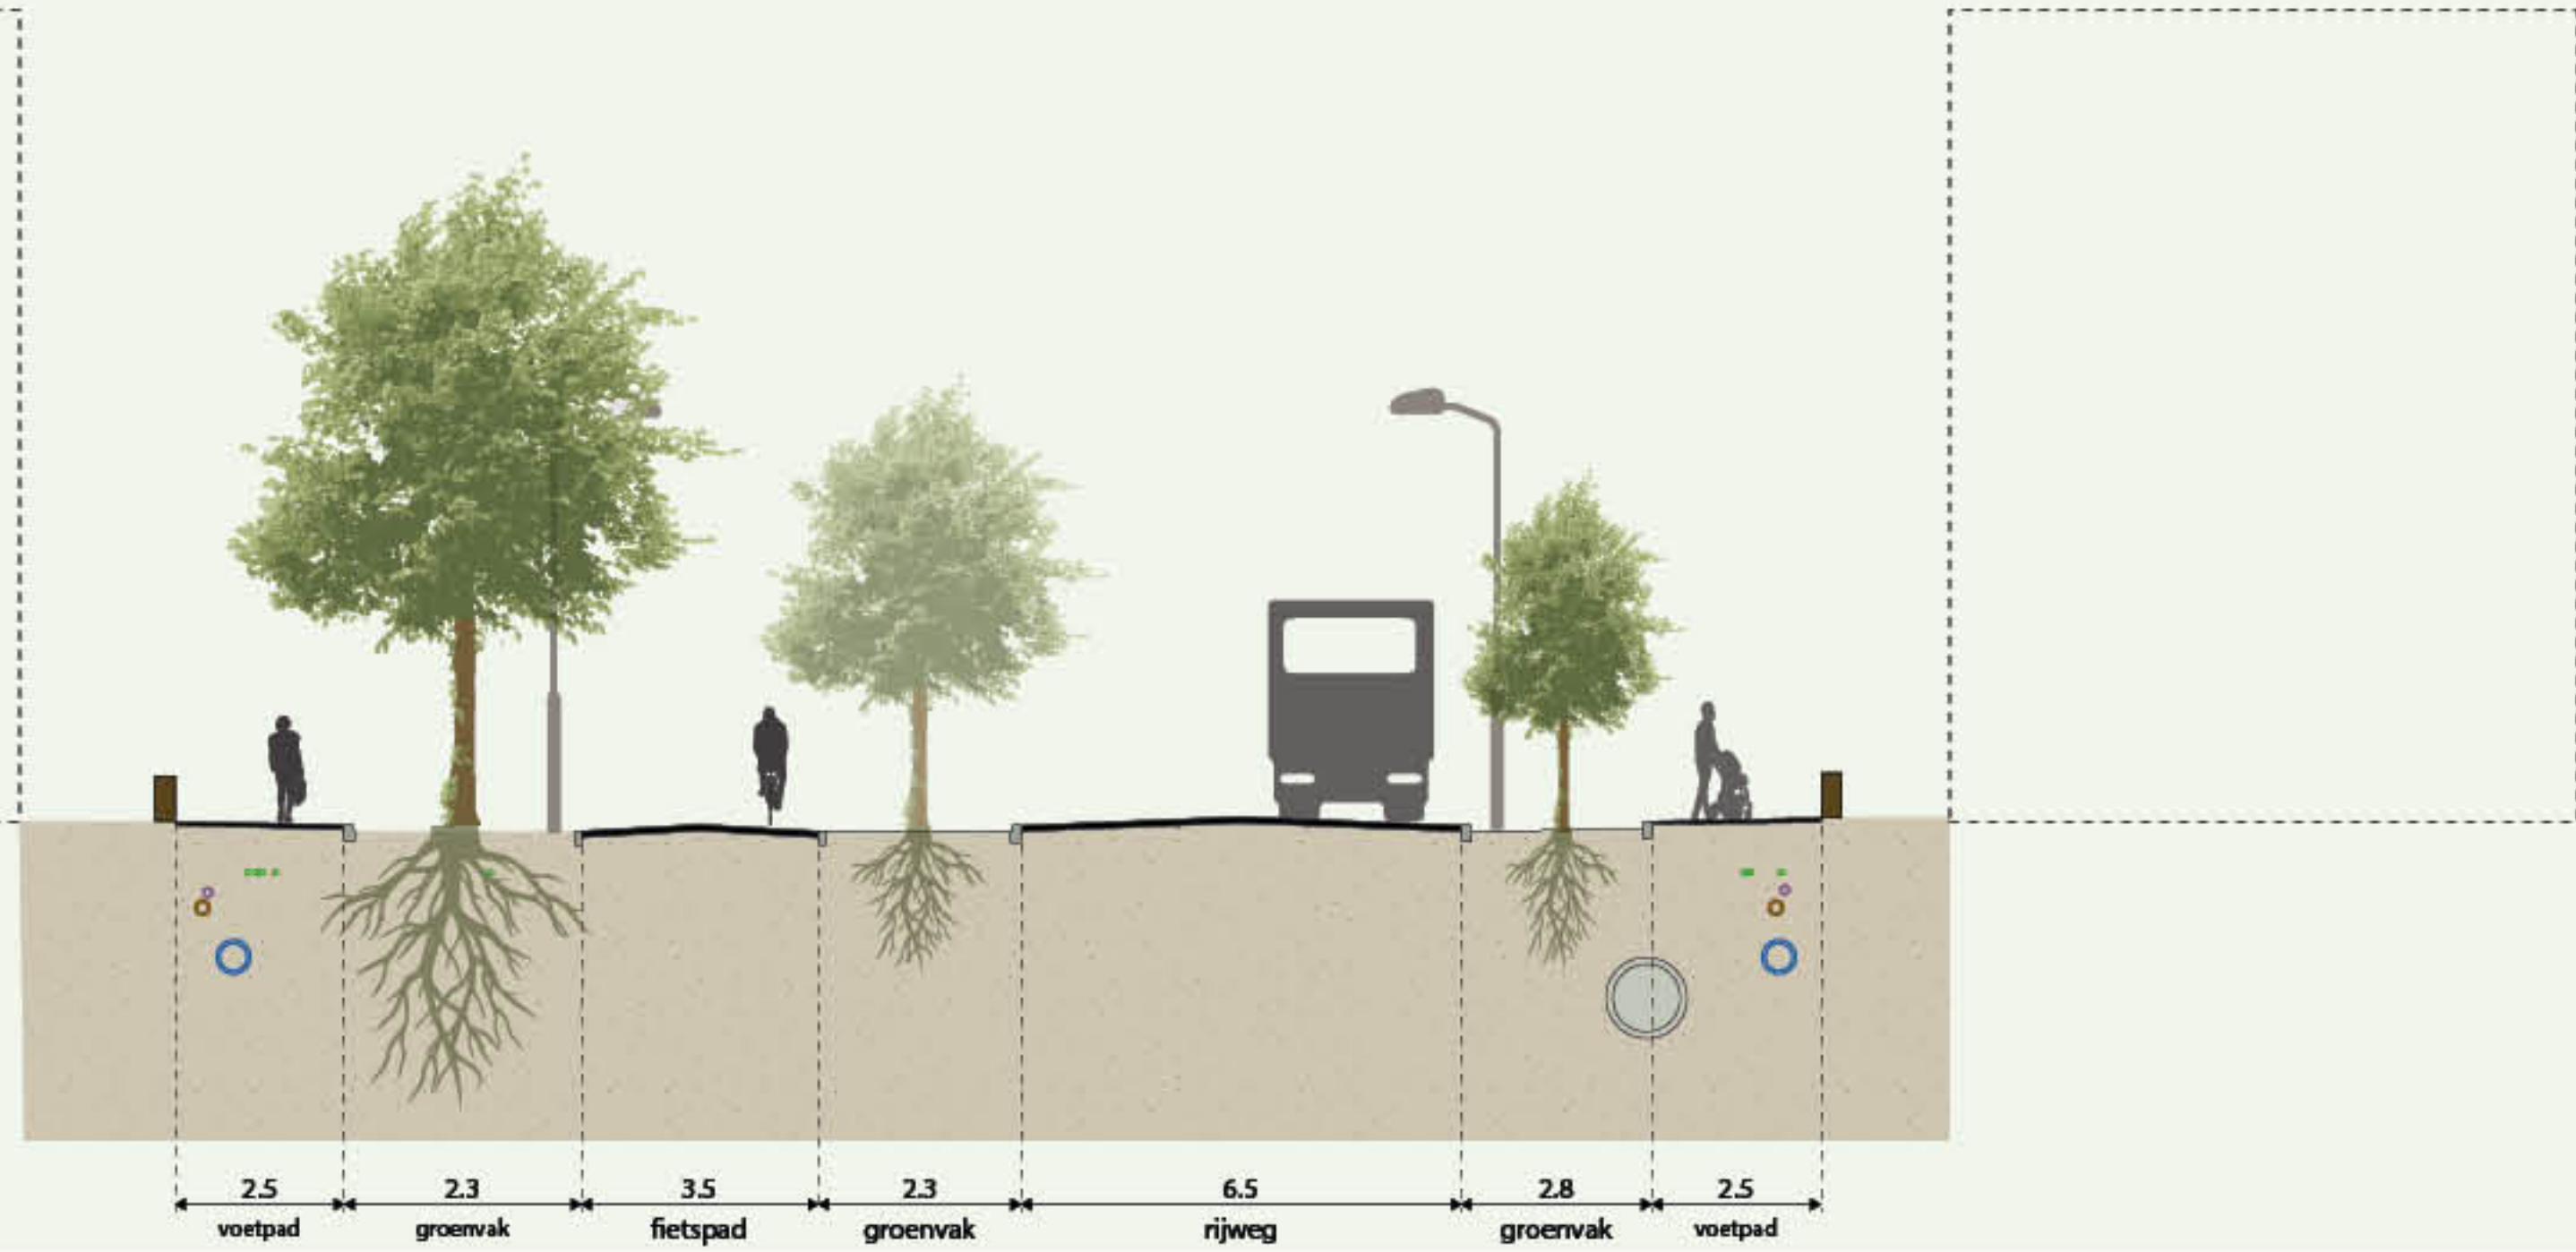

Kalverstraat profiel 4

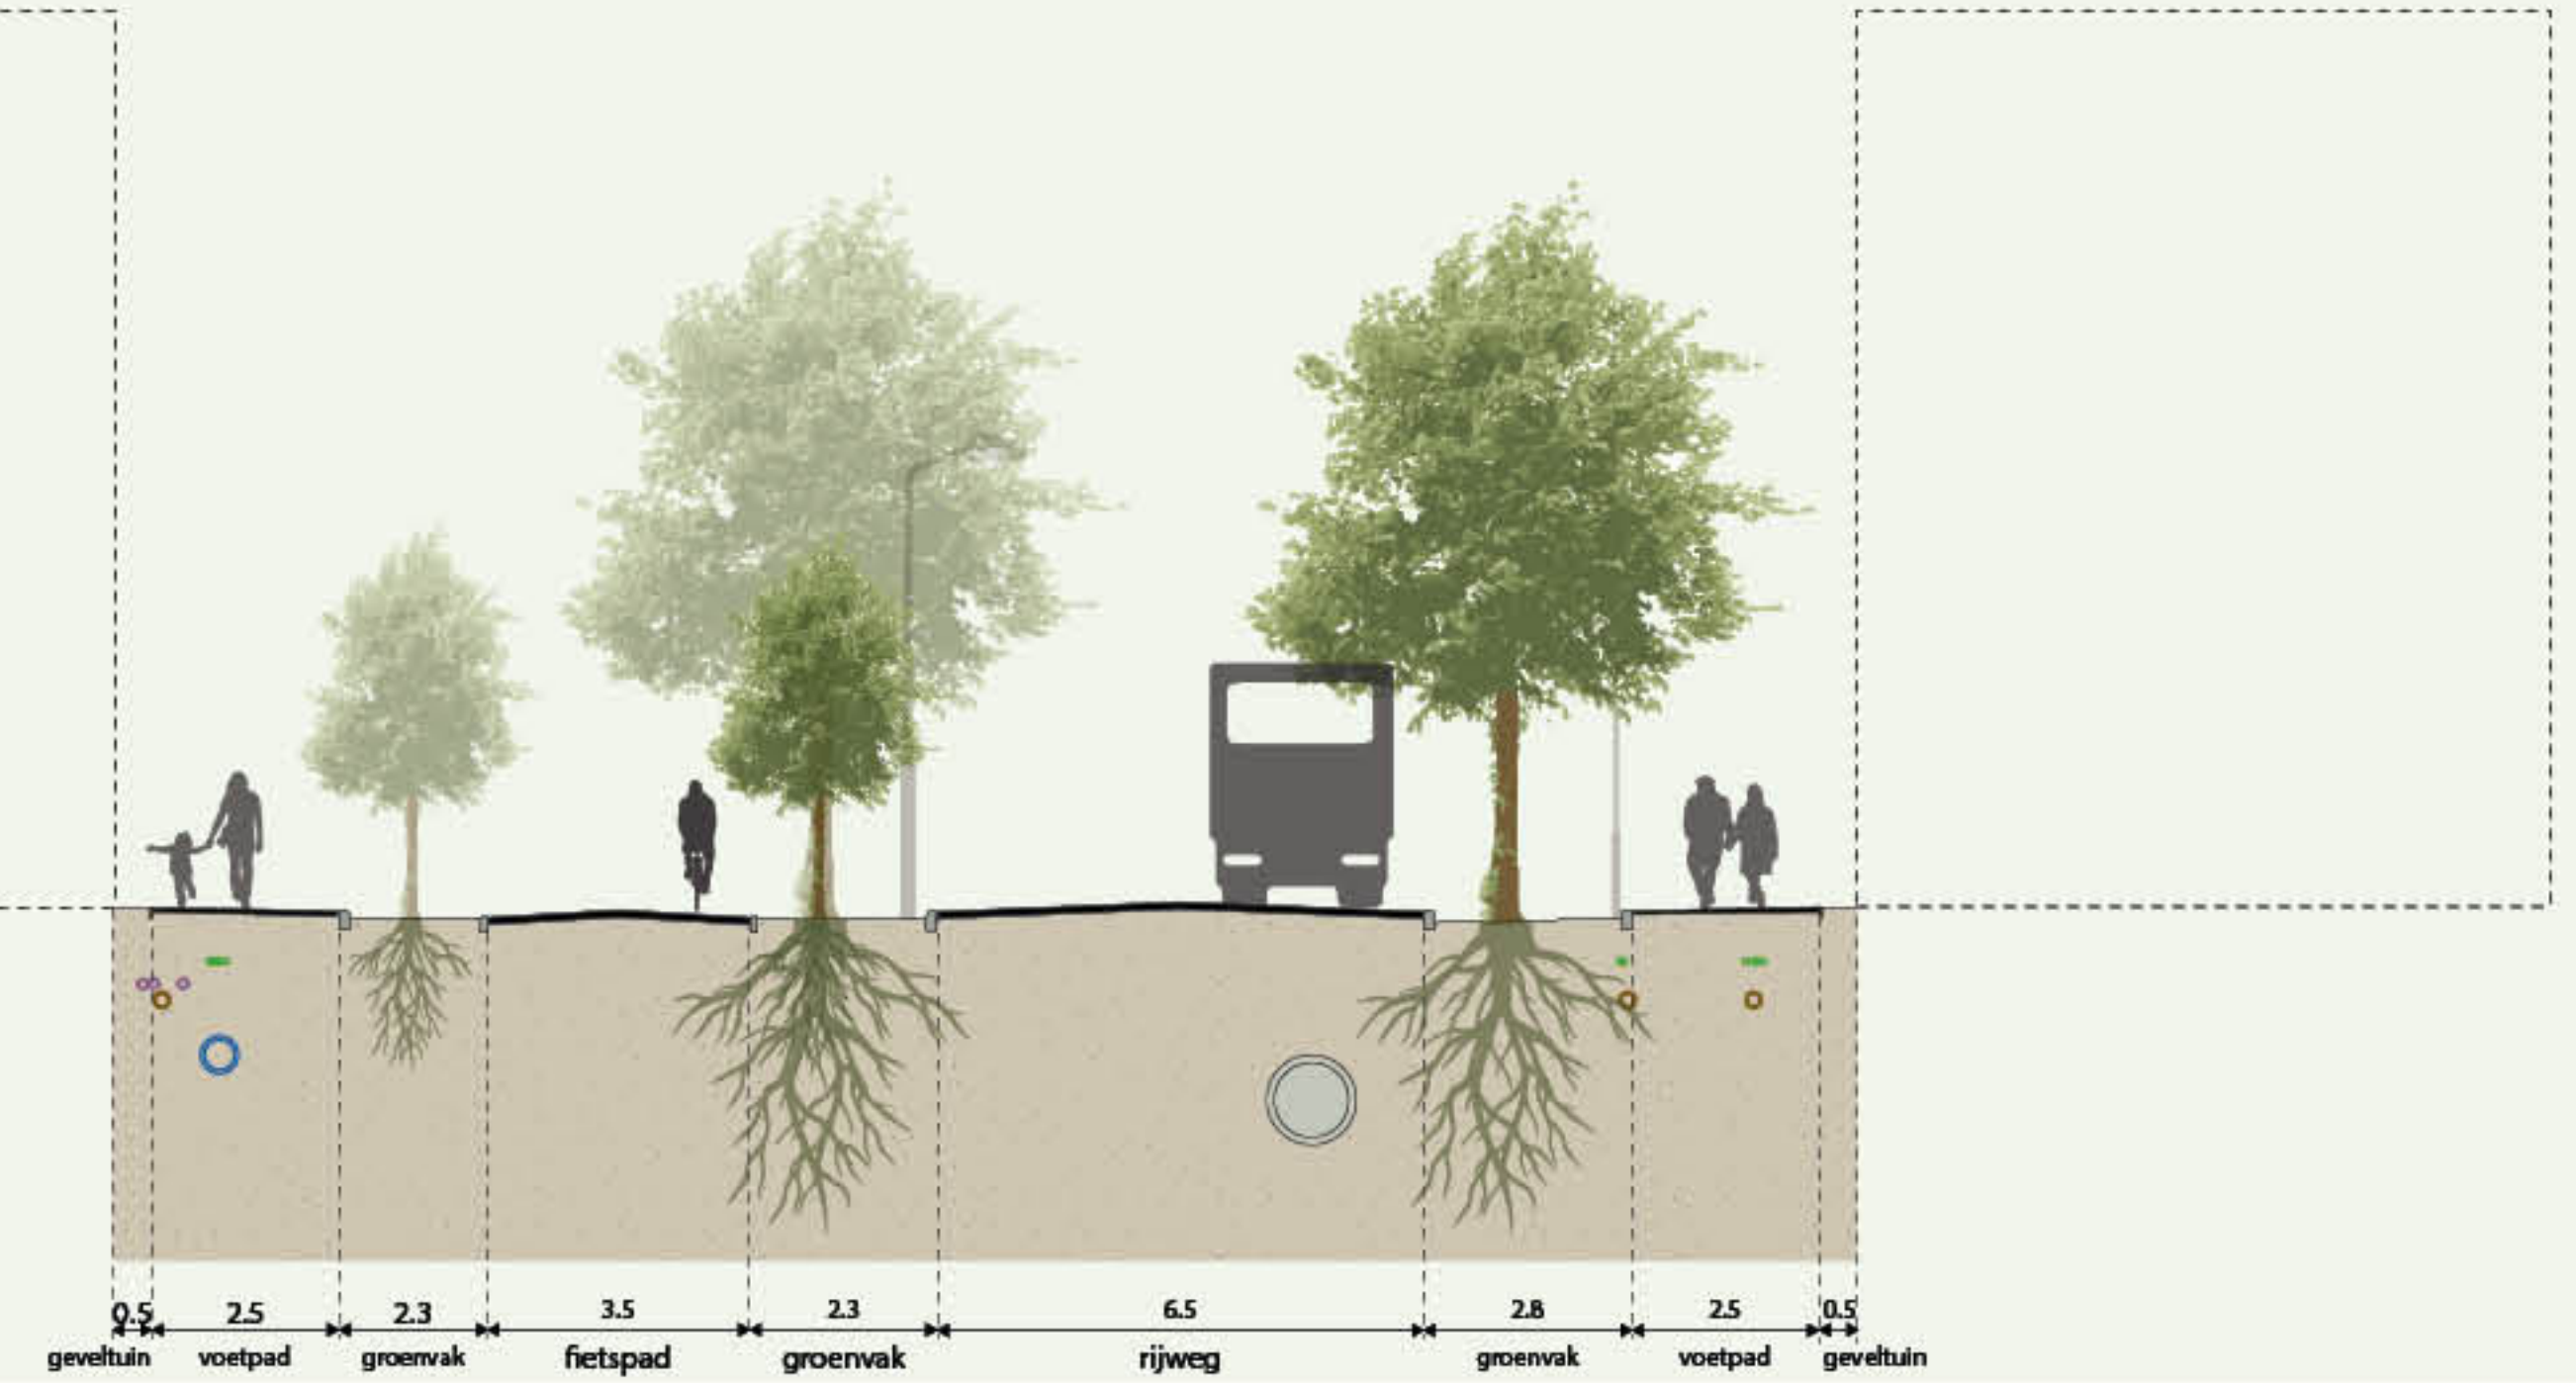

# De stad verandert.

Kalverstraat




# De stad verandert.


## Hofstraat & Kanaalstraat



Hofstraat profiel 1

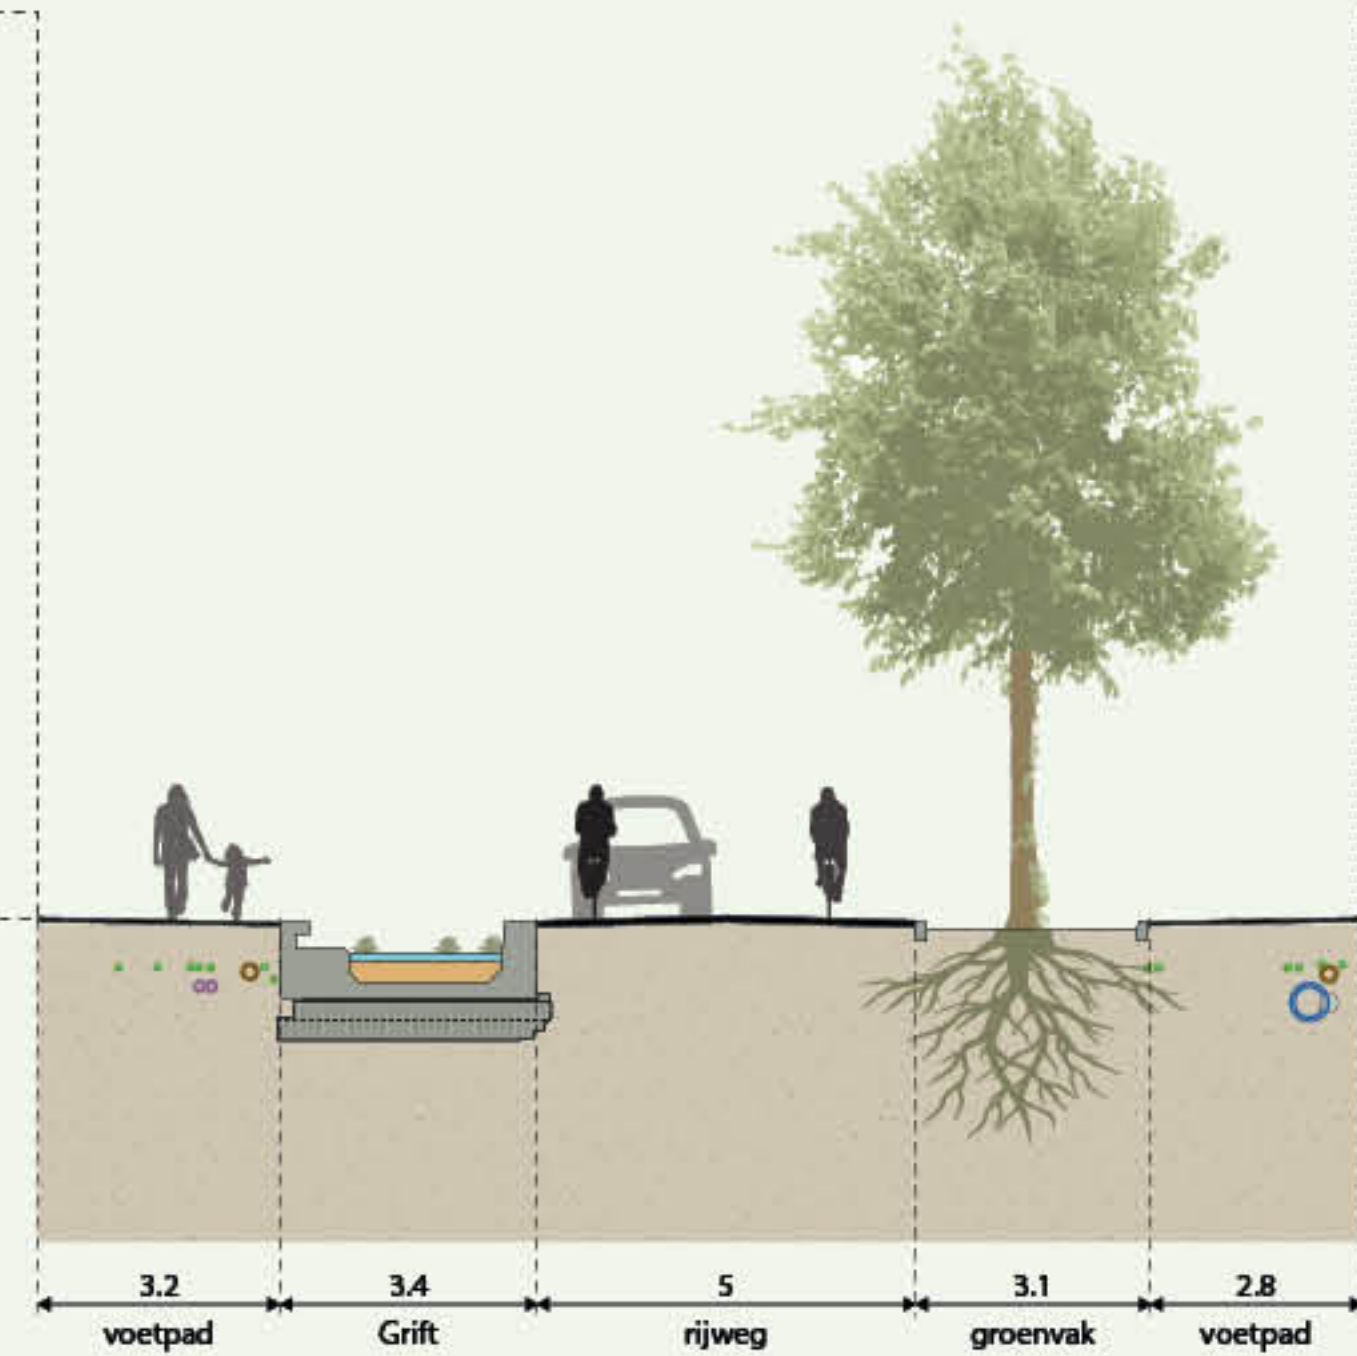


Hofstraat profiel 2

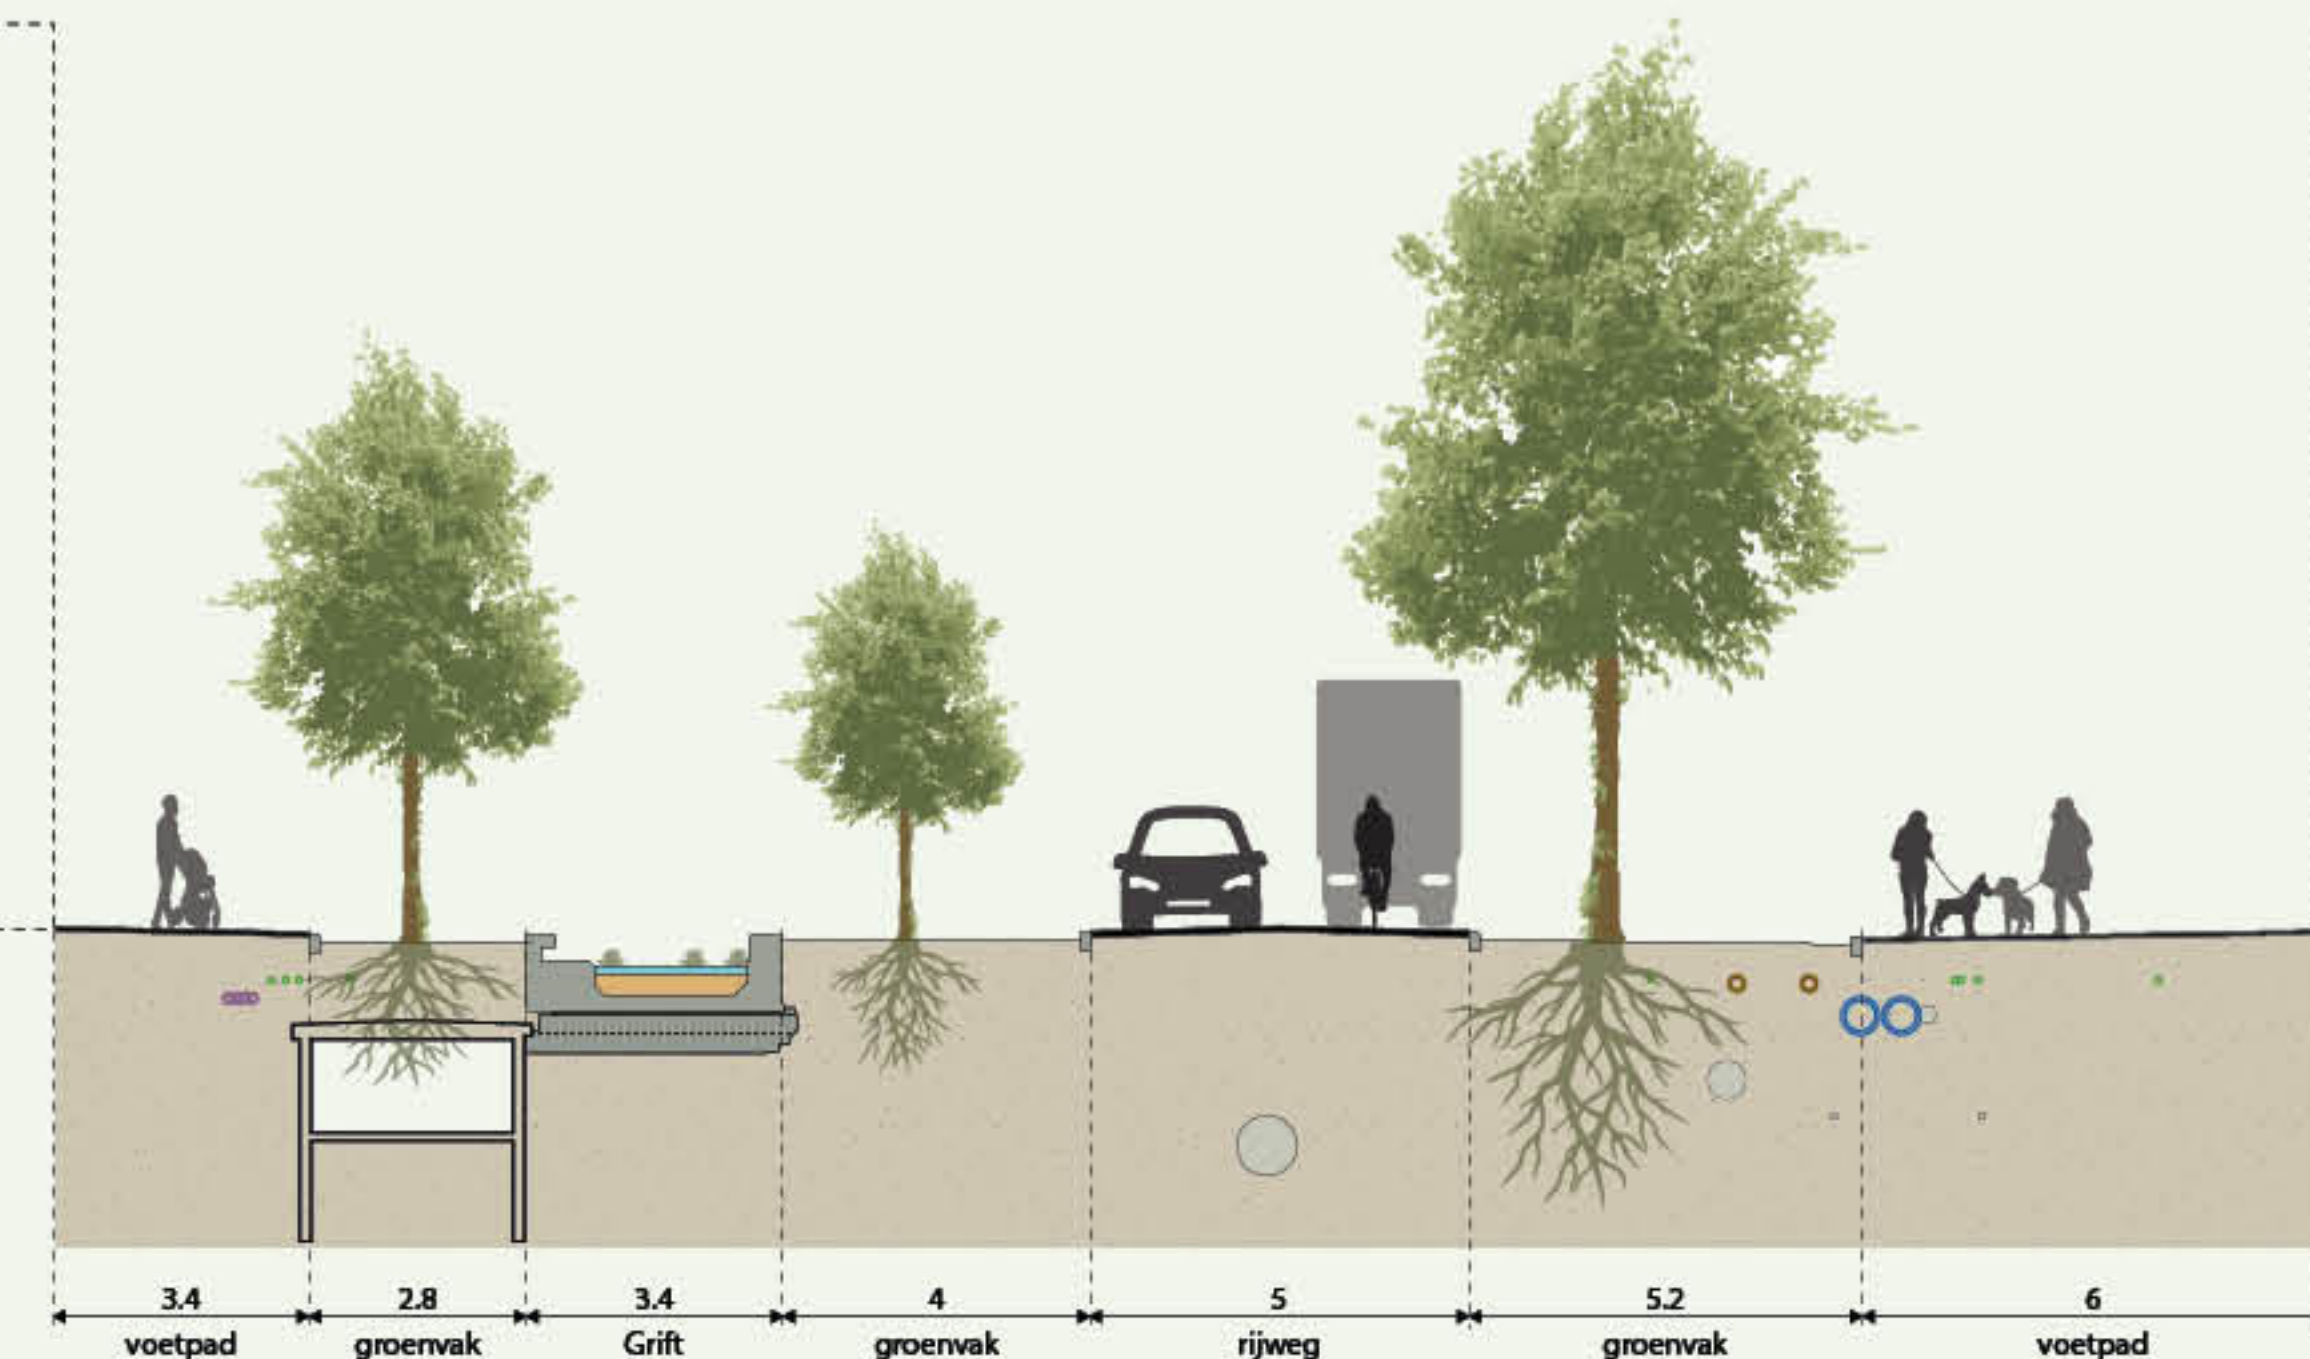


Hofstraat profiel 3



Kanaalstraat profiel 4

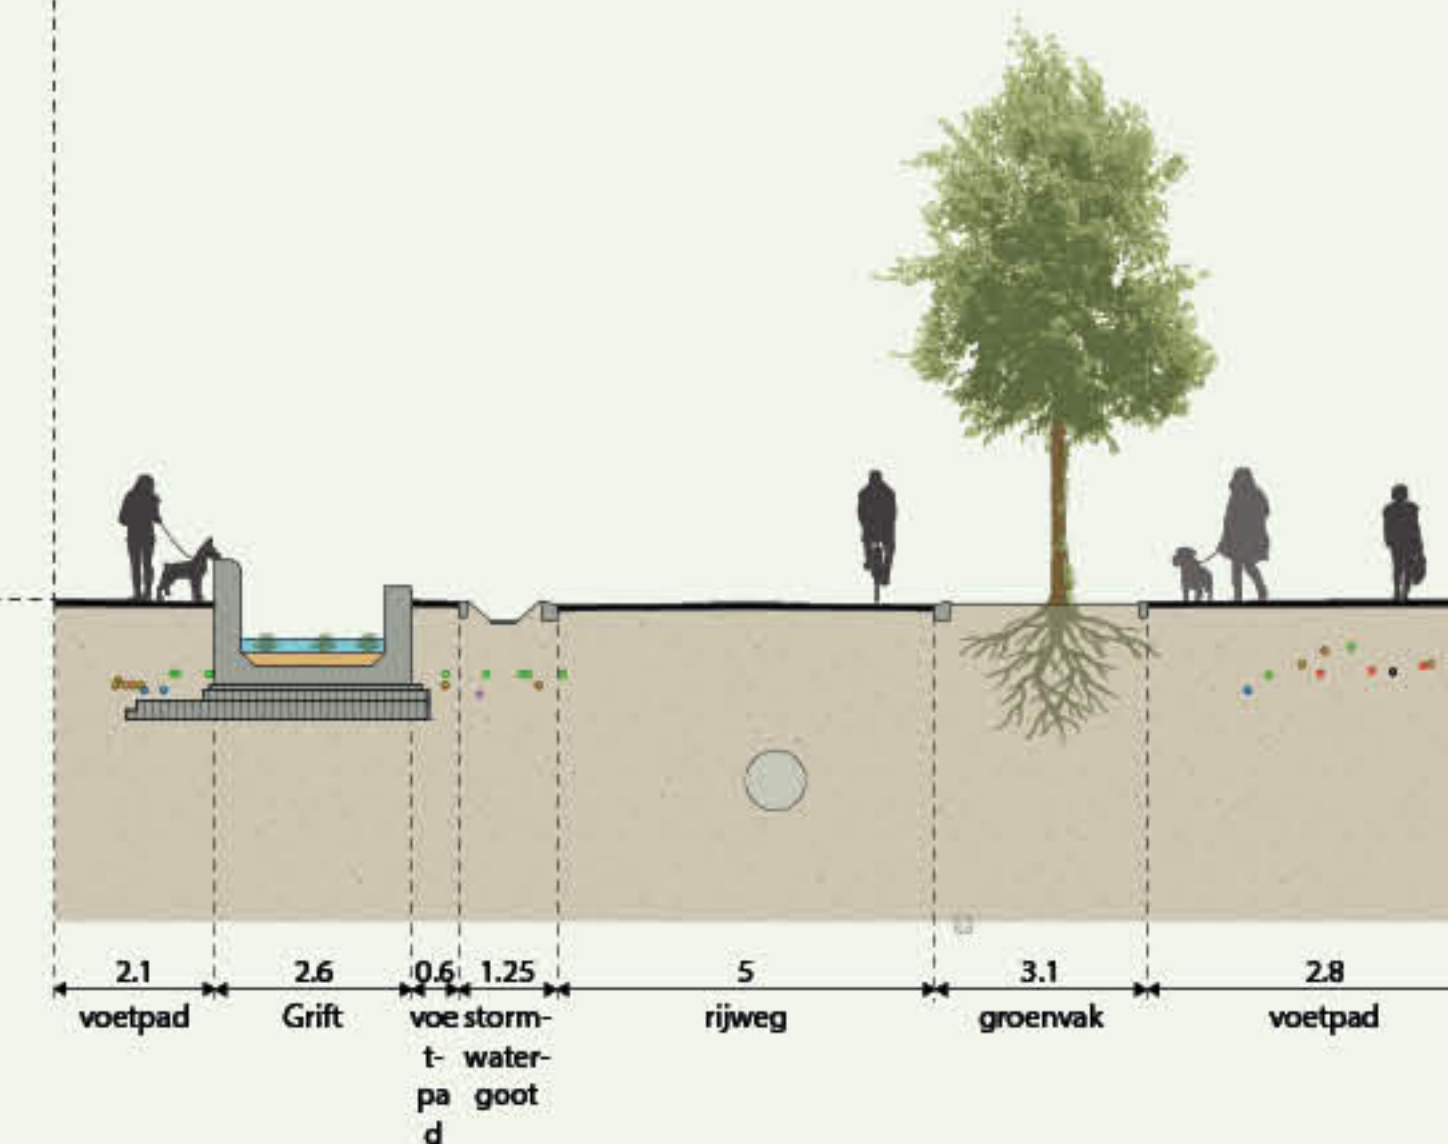

Kanaalstraat profiel 5

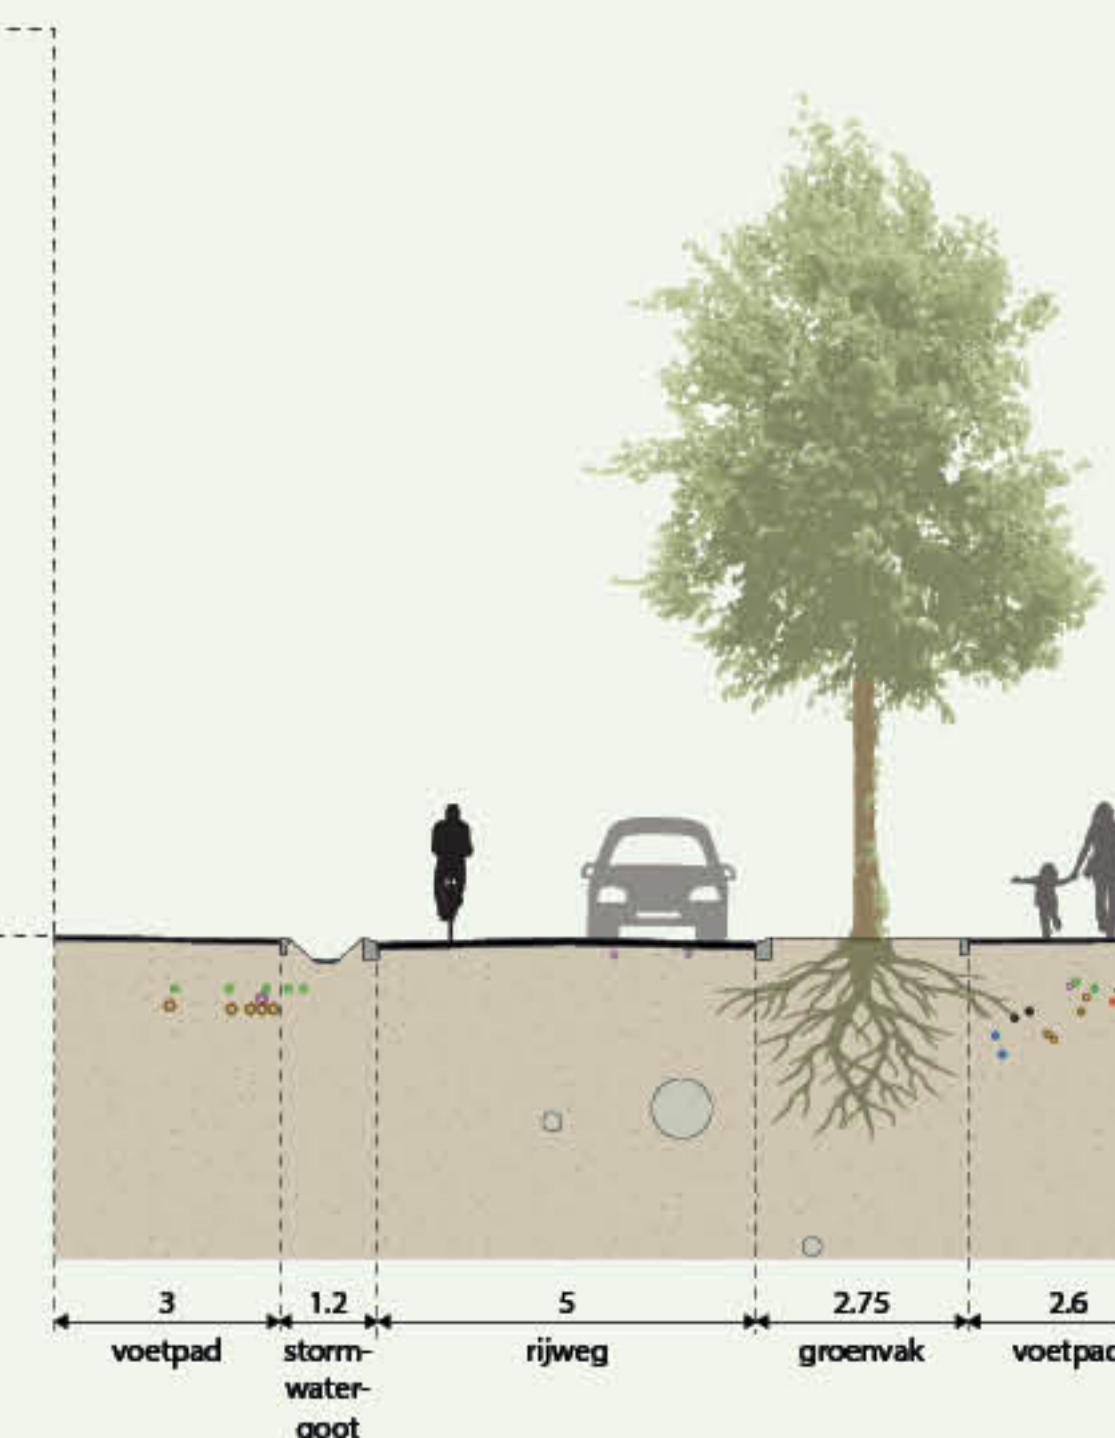

# De stad verandert.

Hofstraat & Kanaalstraat



Beeld zitplek in Hofstraat



Beeld zitplek aan de Grift (Hofstraat)



Beeld omgeving kruising Hofstraat Hoofdstraat (in oostelijke richting)



Beeld Hofstraat/Kanaalstraat in westelijke richting