


SITUATIE 03
schaal 1:200




SITUATIE 04
schaal 1:200

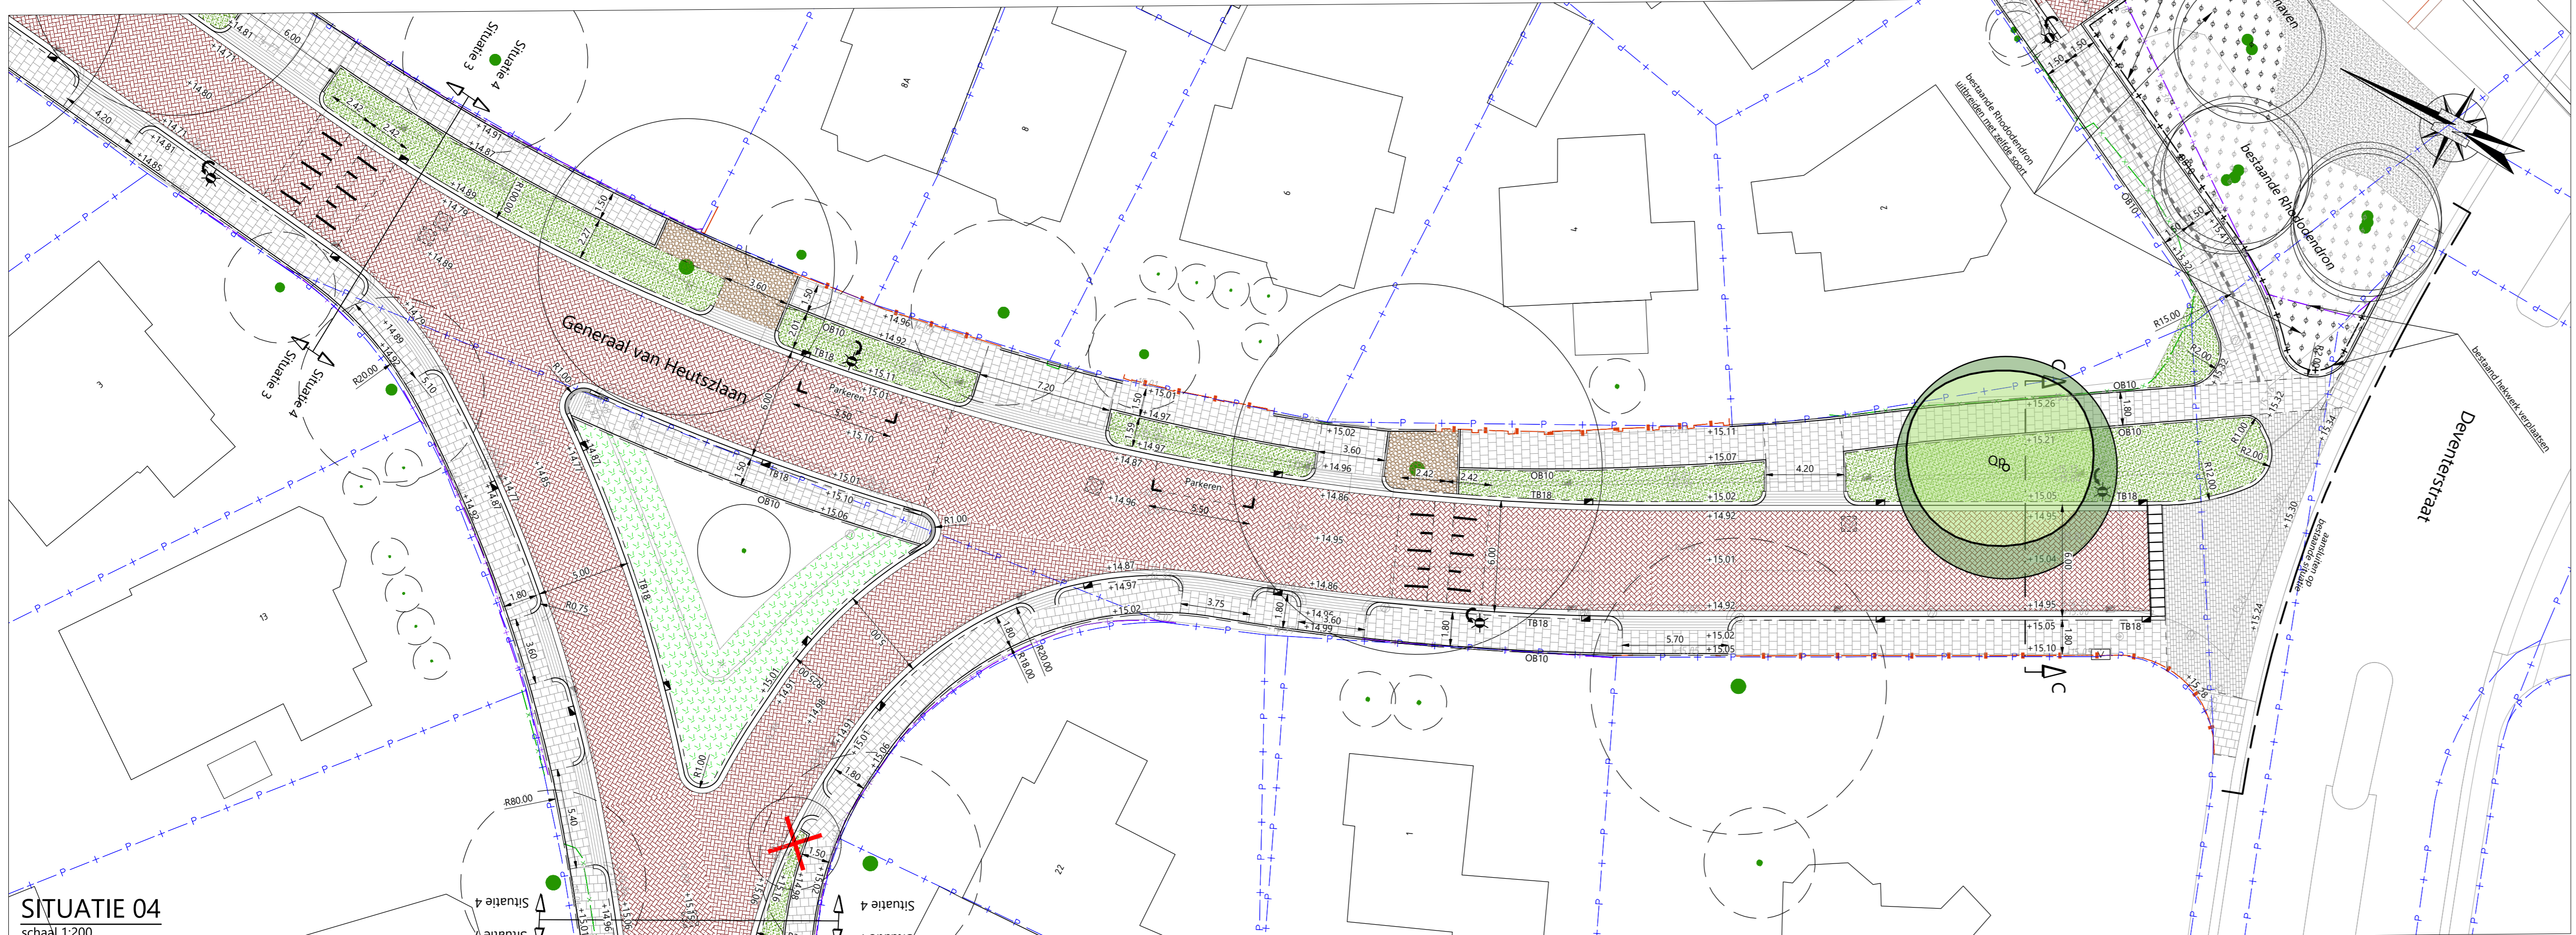


Impressie boomkeuze Generaal van Heutszlaan
Quercus petraea (wintereik), afkorting: Qp

Toelichting op het ontwerp Generaal van Heutszlaan


- Ontwerpuitgangspunten:**
- Afdak en beten in de rijbaan worden vervangen door mangan kleurige klinkers, zoals in alle straten in de Parken reeds toegepast. De tegels van de trottoirs worden ook vervangen.
 - Breedte van de rijbaan en de trottoirs van de Burg. Tuijn Nollthuislaan tot Generaal van der Heydenlaan blijft grotendeels ongewijzigd.
 - Van Generaal van der Heydenlaan tot de Deventerstraat wordt de rijbaan versmald naar 6 meter om ruimte te bieden aan de bestaande bomen en een nieuwe grasberm aan de oostzijde (even zijde).
 - Door rijbaan iets meer (ca 30 cm) van de bestaande bomen en in de weg geproieerde boomwortels vanaf te leggen worden de bestaande elken zo optimaal als mogelijk beschermd. Voor de hoogbouwstructuur (het zogenaamde 'frame' van de wijkgroenstructuur) wordt voor de lange termijn ingezet aan de oostzijde getoppeld aan de grasbermen. Aan de westkant zijn een drietal incidentele wegwervingen die komen te vervallen op het moment dat de betreffende boom aan het einde van zijn levensduur is. Alle bomen worden gehandhaafd.
 - Het parkeergebied blijft grotendeels ongewijzigd. De 4 betaalde parkeerplekken nabij de Deventerstraat verdwijnen. De 2 parkeerplekken nabij de Generaal van der Heydenlaan worden verplaatst naar de Generaal van Heutszlaan. Alle overige parkeerplaatsen blijven zoals ze zijn. Het aantal gemeentelijke parkeerplaatsen is verder gelijk gebleven.
 - Langs de oostzijde (even zijde) wordt de groene grasberm doorgetrokken tot aan de Deventerstraat. Dit versterkt het groene karakter van de straat, past in de beeldtaal van de Parken en levert meer ruimte op voor de bestaande bomen en enkele nieuwe bomen.
 - Daar waar ruimte is tussen de bestaande bomen worden jonge bomen aangeplant waardoor er een geleidelijke verjonging van het bomenbestand ontstaat. De bestaande bomen zijn zorgvuldig te verwijderen en nieuwe bomen zijn wintereiken (iets meer variatie). De groene driehoek op de kruising van de G v.d. Heydenlaan en 't van Swieten wordt groter en groener.
 - De plek en breedte van uitritten blijft ongewijzigd. Uitritten die smaller zijn dan 3,6 meter (met uitzondering van 6 meter dubbele uitrit) worden verbreed naar deze afmeting.
 - Het regnerwater van de trottoirs en de rijbaan wordt apart opgevangen in een nieuw aan te leggen regenwaterloot.
- Planning Generaal van Heutszlaan, Generaal van Swietenlaan en Van Aelstlaan**
- Start uitvoering medio augustus doorlooptijd tot eind maart 2024. We starten aan de noordzijde en werken richting Deventerstraat.
 - Voorafgaand aan de herinrichting wordt door Lander in de periode eind januari tot eind maart de gasterijding in de Generaal van Heutszlaan vervangen en daarna gaan ze door met de Van Aelstlaan dat daartoe begint in juni. Ook voeren we vooral herstelwerkzaamheden uit aan het bestaande riool. U wordt hiervoor t.z. nog nader geïnformeerd.
 - Werkzaamheden worden gefaseerd uitgevoerd, de exacte faseering wordt bepaald samen met de aannemer.
 - Ca. 2 weken voorafgaand aan de start van de werkzaamheden ontvangen de aanwonenden een brief met meer informatie over de planning en faseering en de contactpersonen van de aannemer en de gemeente voor vragen over de uitvoering.

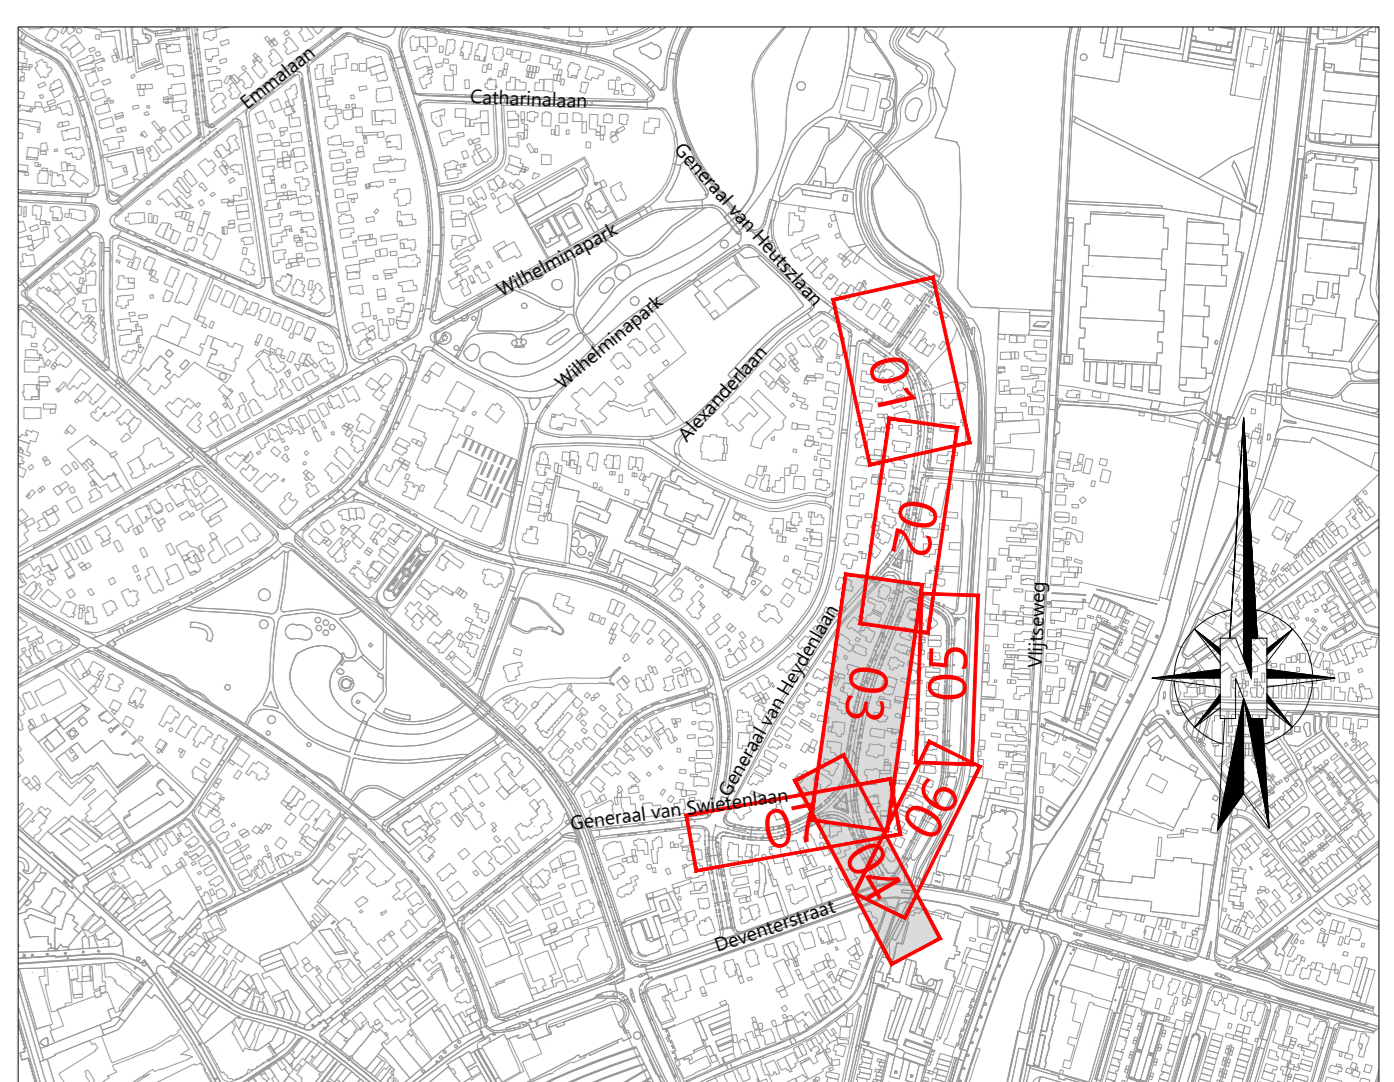

Overzicht 'De Parken' 2022

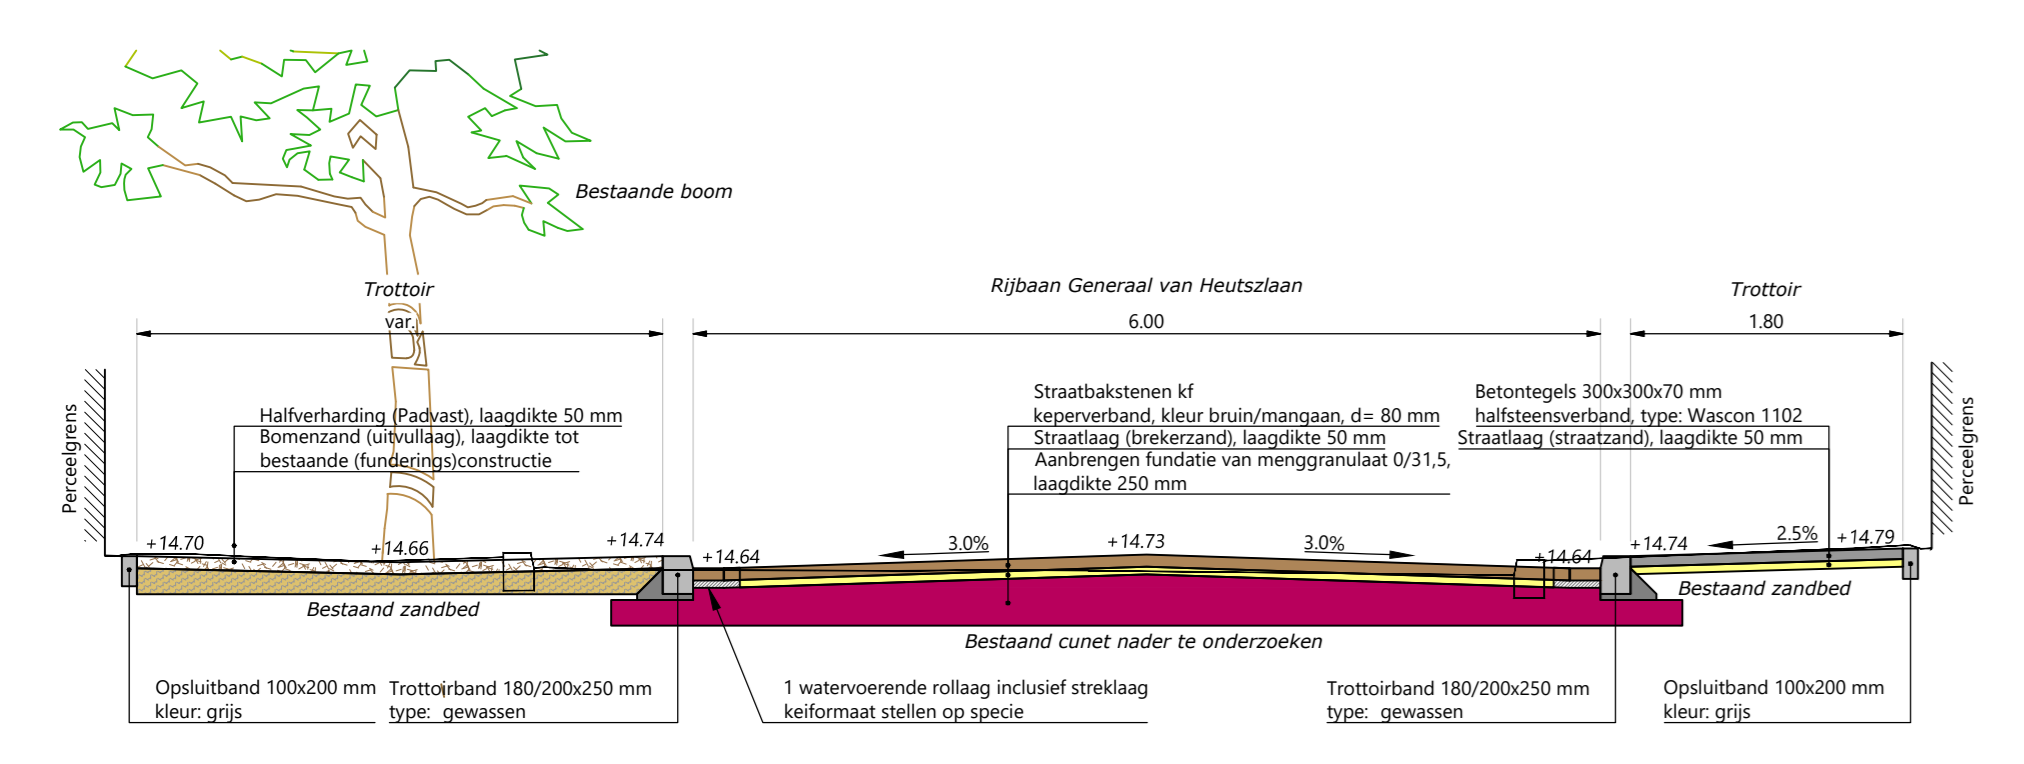

Dwarsprofiel B-B Generaal van Heutszlaan
schaal 1:50

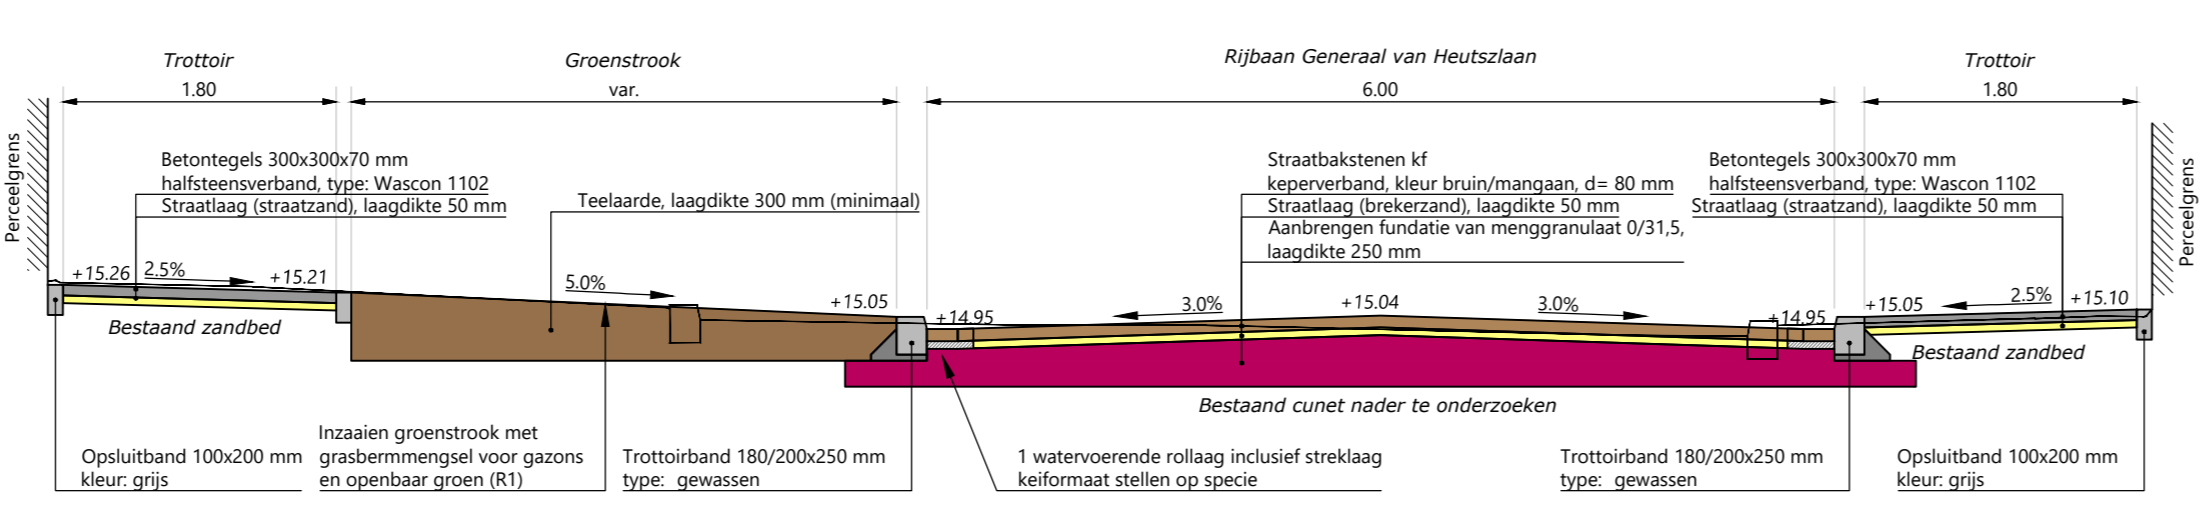

Dwarsprofiel C-C Generaal van Heutszlaan
schaal 1:50

- Legenda:**
- 16,00 bestaande (ingemeten) hoogte
 - bestaande (ingemeten) afscheiding, haag
 - bestaande (ingemeten) afscheiding, hekwerk
 - bestaande (ingemeten) afscheiding, muur
 - 15,24 bestaande (ingemeten) boom op openbaar terrein
 - bestaande (niet ingemeten, beeldbepalende) boom op particulier terrein
 - +15,04 aanleghoogte
 - aanbrengen straatbakstenen, keelformaat in kepeverband, kleur bruin/mangaan
 - aanbrengen dubbelklinkers, 210x210x80 mm halfsteensverband, kleur grijs
 - aanbrengen betontegels, 300x300x70 mm halfsteensverband, kleur grijs
 - aanbrengen halfverharding (padvast) rondom boomspiegels
 - grasvegetatie t.p.v. groenstroken
 - vaste planten t.p.v. plantvakken, invulling in samenspraak met bewoners
 - aanbrengen inritconstructie

- aanbrengen middelveld inritconstructie
 - aanbrengen inritbanden
 - aanbrengen verkeersdrempel
 - aanbrengen parkeervak
 - 'brug' constructie van cortenstaal t.b.v. bescherming wortelpakket bestaande boom
 - op hoogte brengen bestaande inspectieput
 - aanbrengen trottoirkolk
 - verplaatsen bestaande lichtmast
 - verwijderen bestaande boom
- Nieuwe bomen:**
- | Afkorting | wetenschappelijke naam | nederlandse naam | uiteindeijke hoogte | uiteindeijke kroonbreedte |
|-----------|------------------------|------------------|---------------------|---------------------------|
| - Qp | Quercus petraea | wintereik | 20-25 m | 10-20 m |

Gen. van Heutszlaan e.o.
Inloopbijeenkomst 6 december 2022