



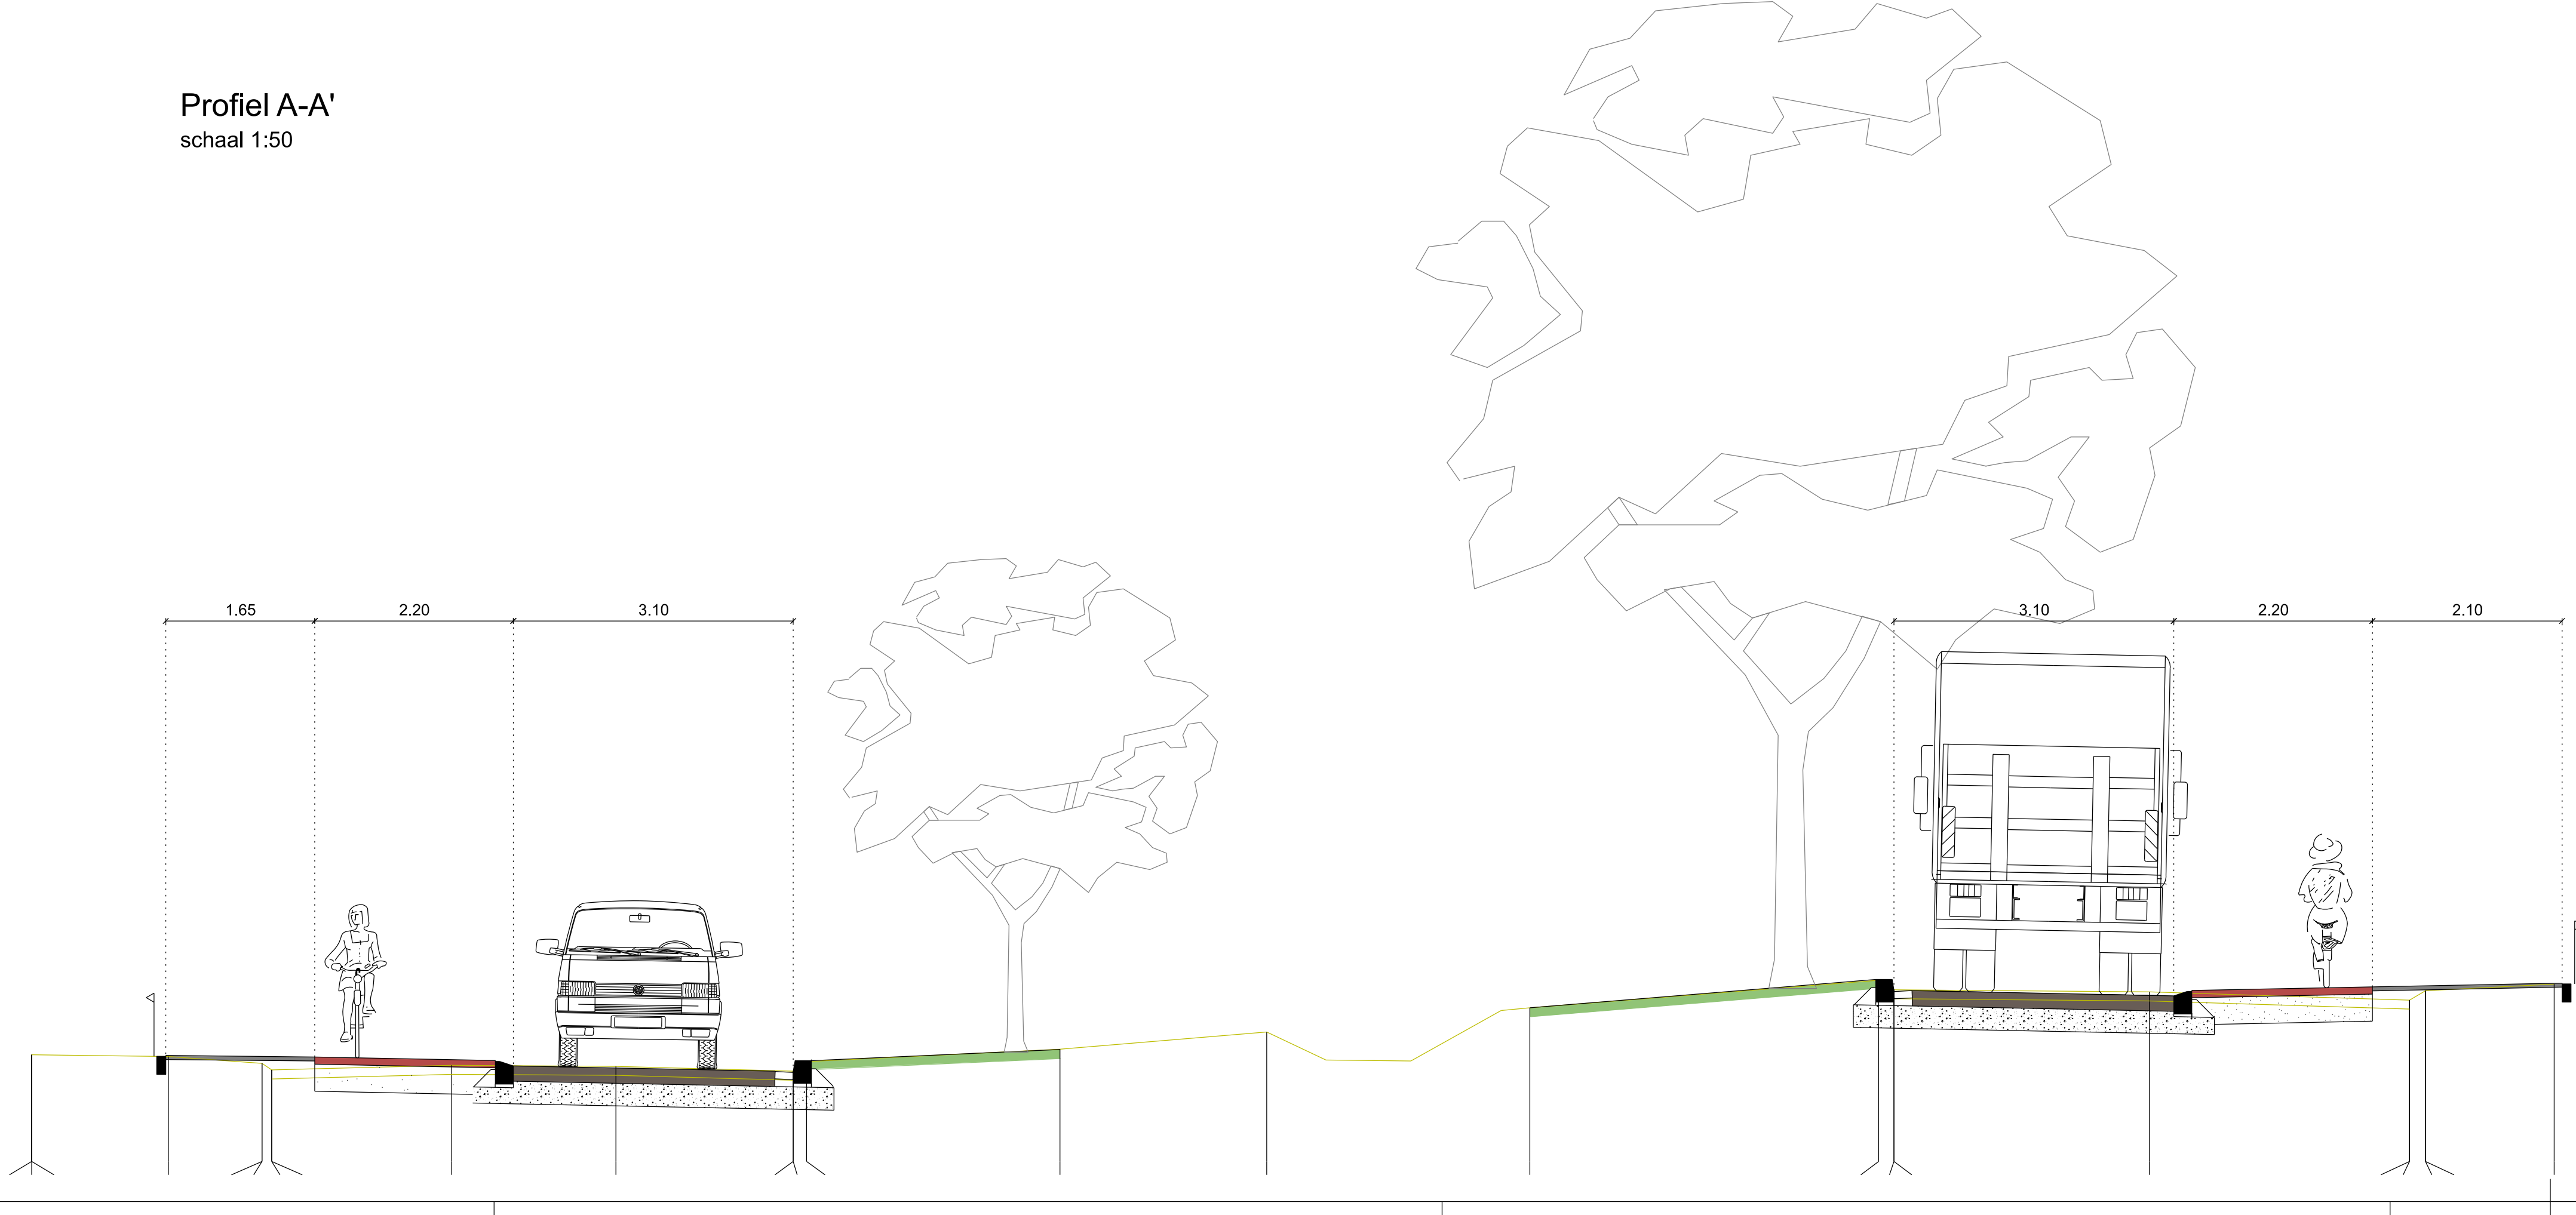

Profiel A-A'  
schaal 1:50

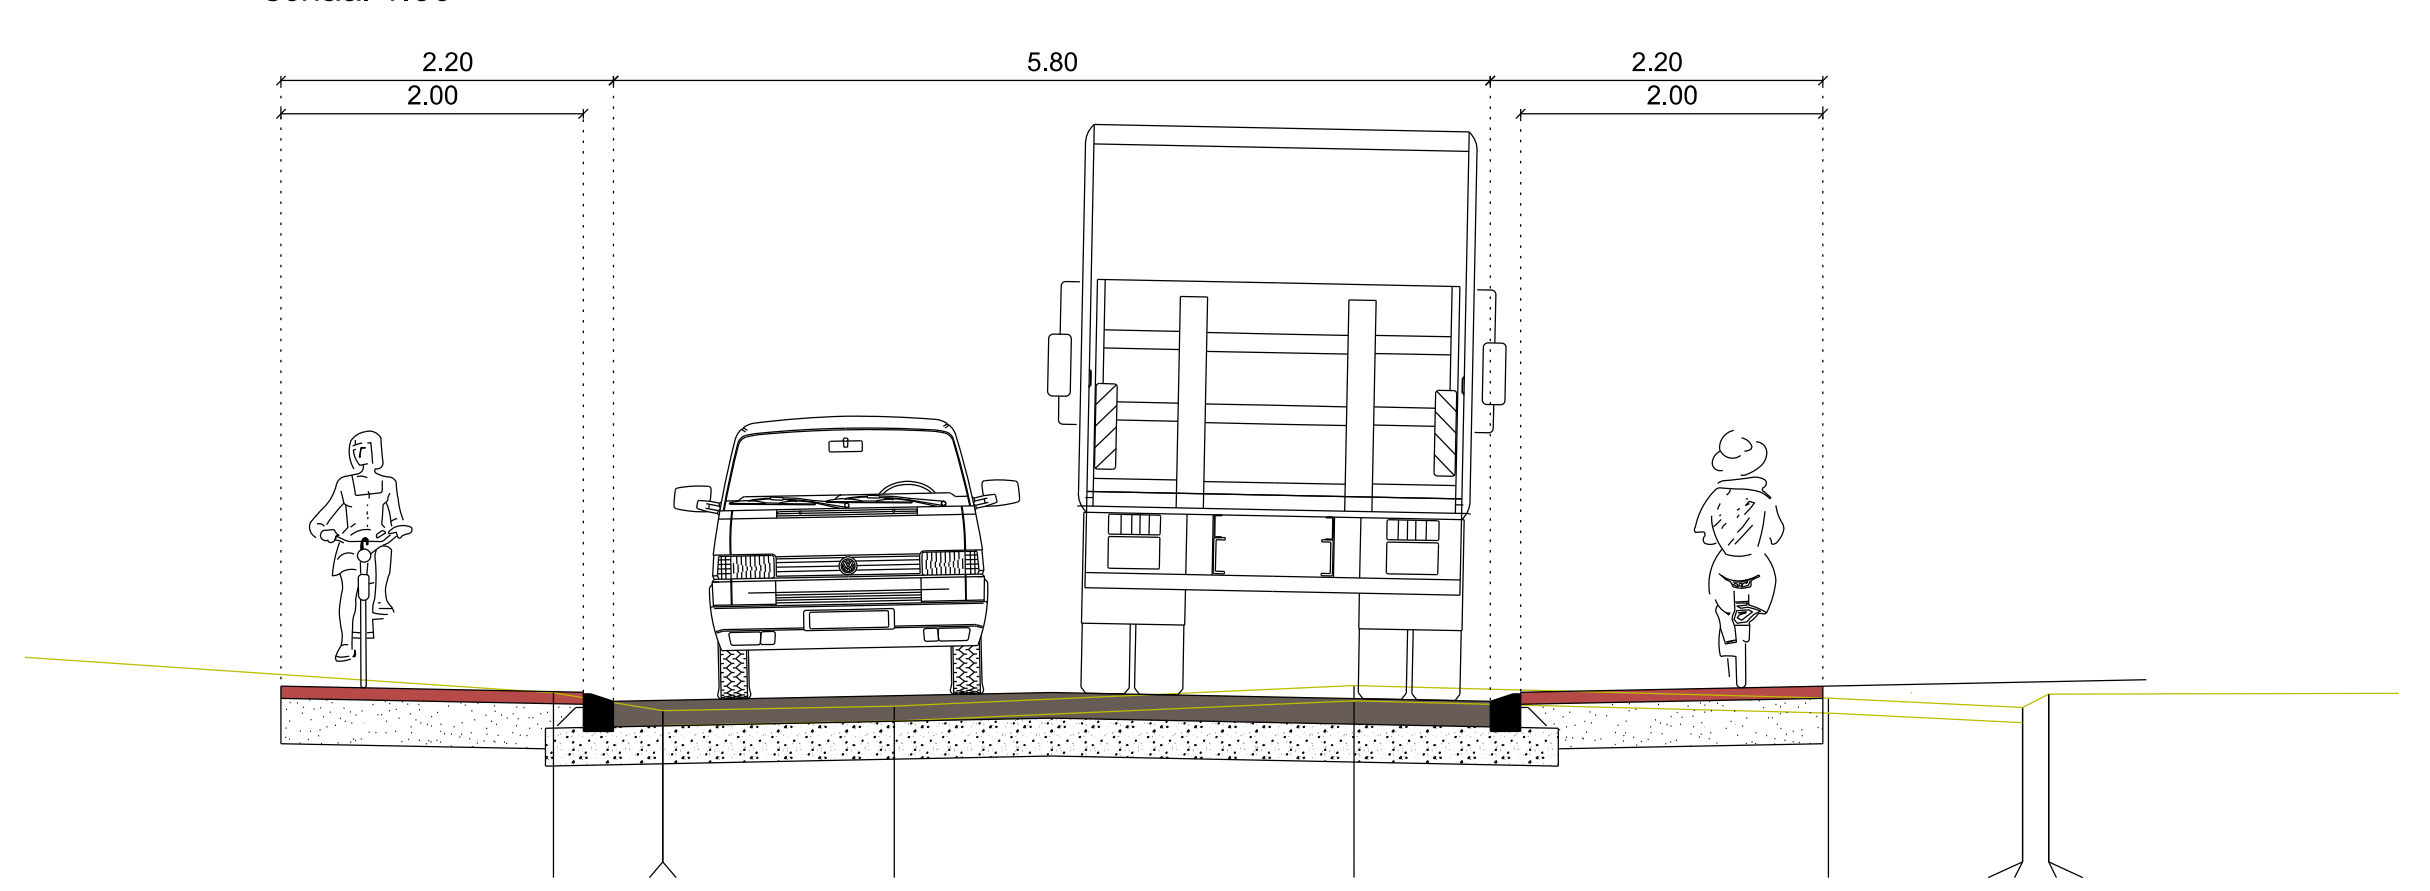

Profiel B-B'  
schaal 1:50



LEGENDA

- Rijbaan
- Fietspad
- Overrijbare geleiders / stroken
- Parkeervakken
- Voetpaden / Trottoirs
- Inritten / zijwegen
- Halfverharding
- Gras
- Abri
- Bestaande boom
- Nieuwe boom

Hoogtematen in meters LooV, NBP, overige maten in meters en millimeters.

**Apeldoorn** Afdeling Ruimtelijk Ontwerp en Realisatie  
 Netjeke 1 7311 US Apeldoorn Telfon: 1455 (Algemeen nummer)

Sprongenweg		P0926
Ontwerper: C. Koolma	Datum: 10-01-2024	Schaal: 1:500
Gecontroleerd:		Formaat: A1/B
Projectleiding: Krol		Tek. no.: P0926-S0-01
Stat.:	Gevestigd:	Stat.:
		S0

© Gemeente Apeldoorn, PROJECTEN/P0900 en P0999/026 MOP21 Sprongenweg/08 Tweedeged. Voorbeeld Ontwerp/P0900-TEK-S0.dwg