




AANSLUITING BETONVERHARDING OP ASFALTVERHARDING
DETAIL V01
 SCHAAL 1 : 20

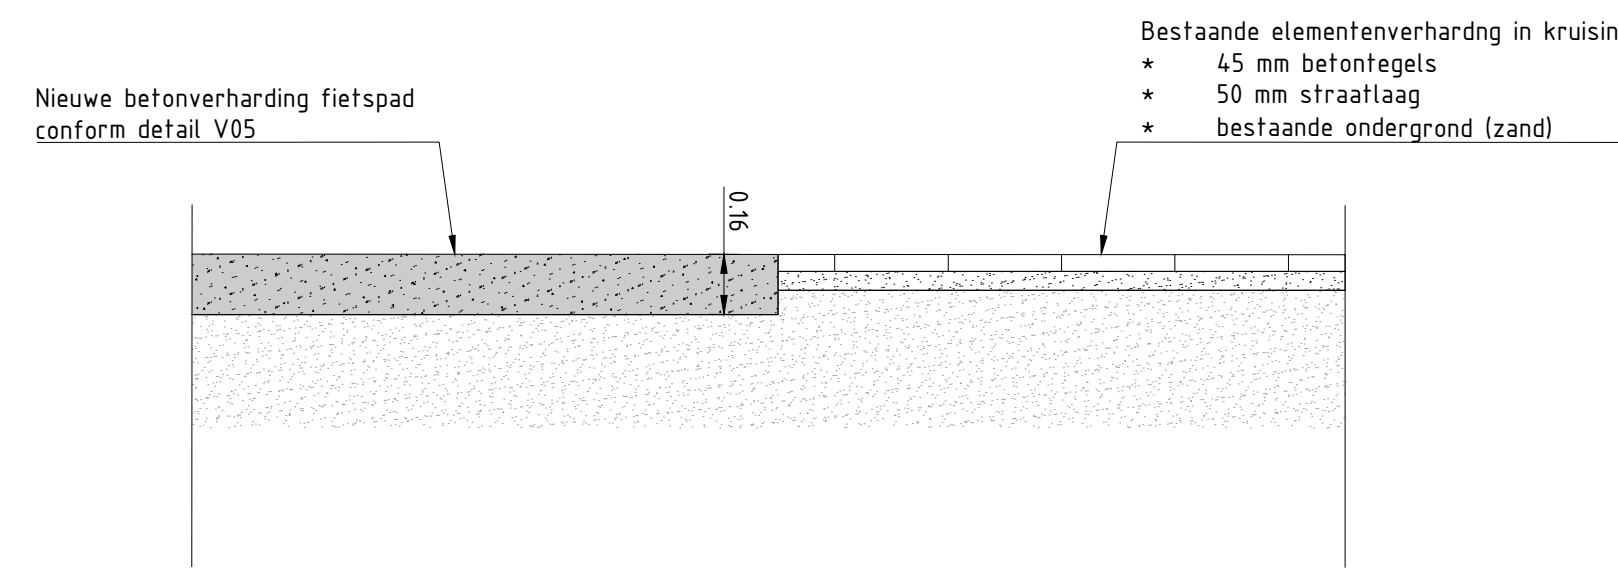


AANSLUITING BETONVERHARDING OP TEGELVERHARDING
DETAIL V02
 SCHAAL 1 : 20

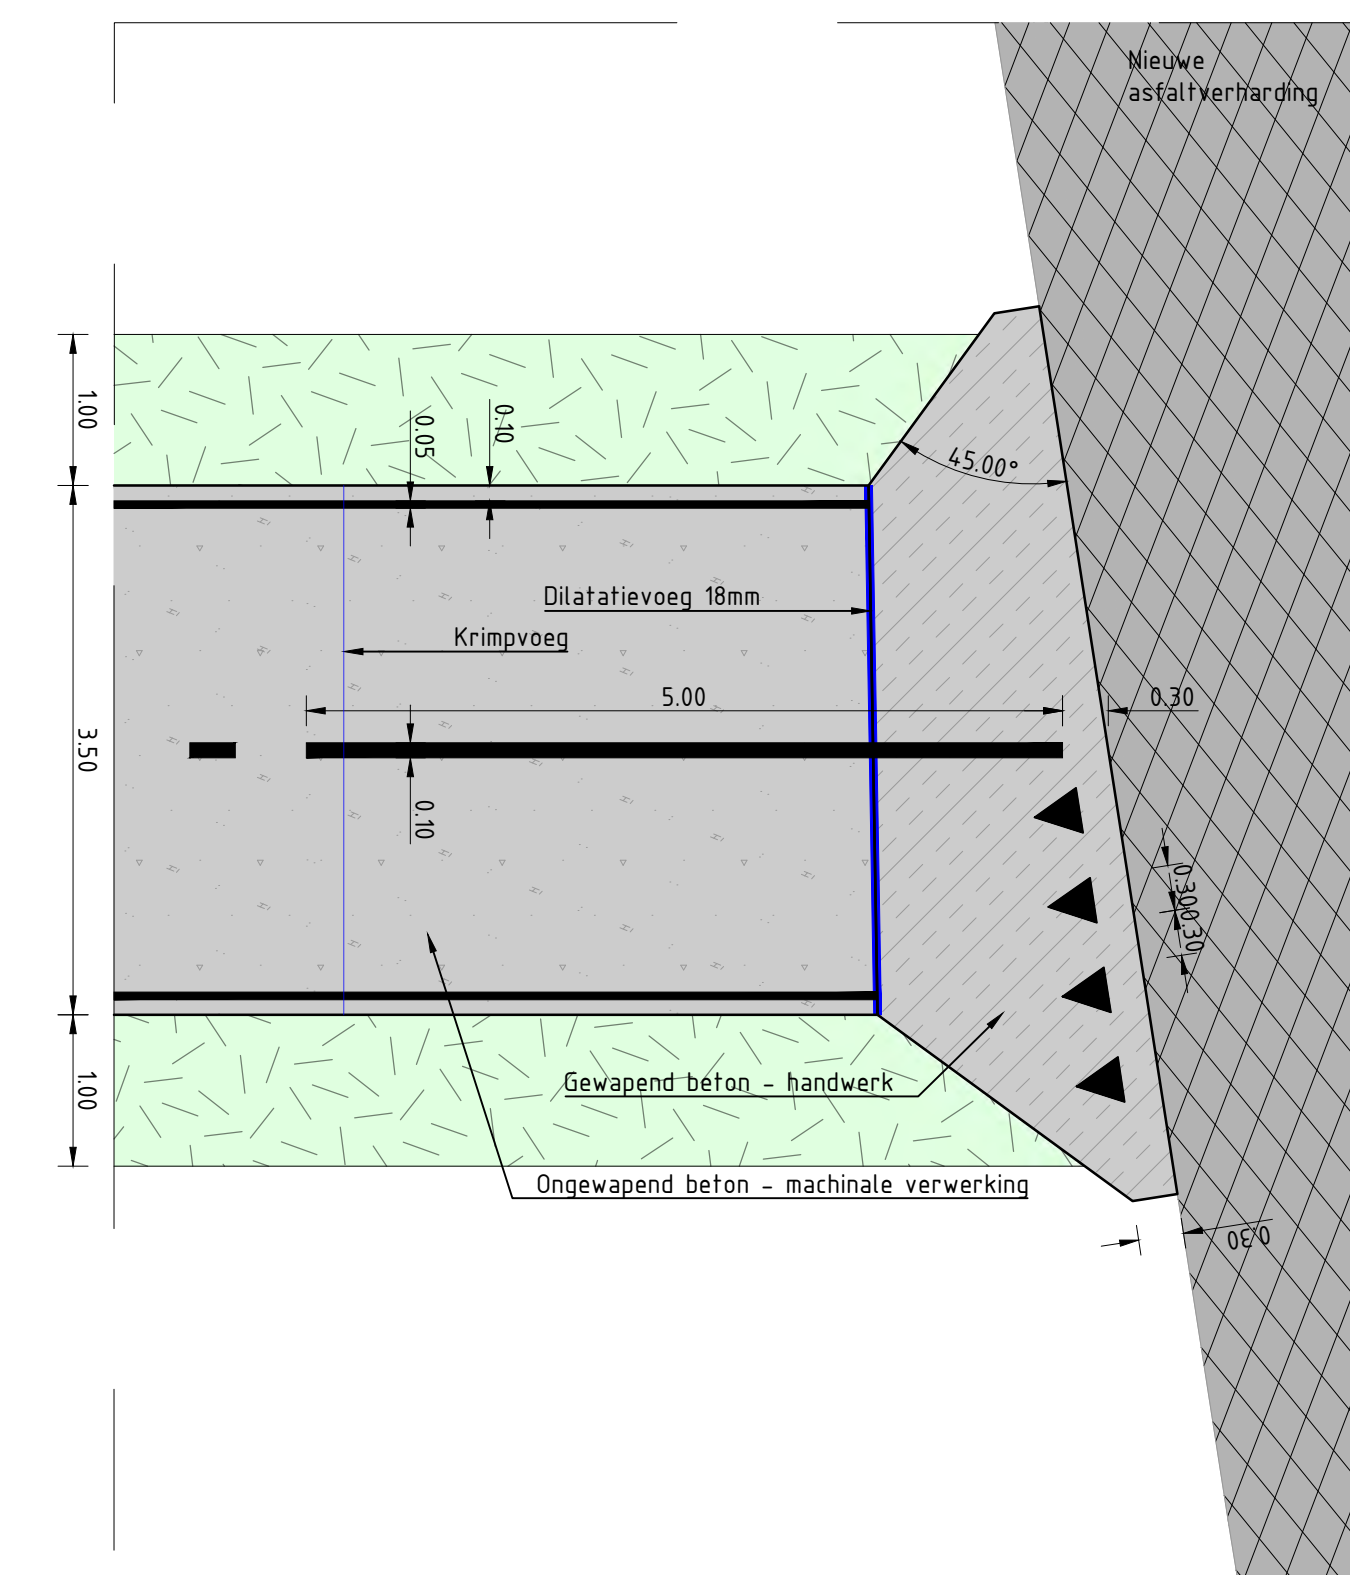


AANSLUITING BETONVERHARDING OP KRUISENDE WEGEN - FIETSPAD NIET IN VOORRANG
DETAIL V03
 SCHAAL 1 : 50

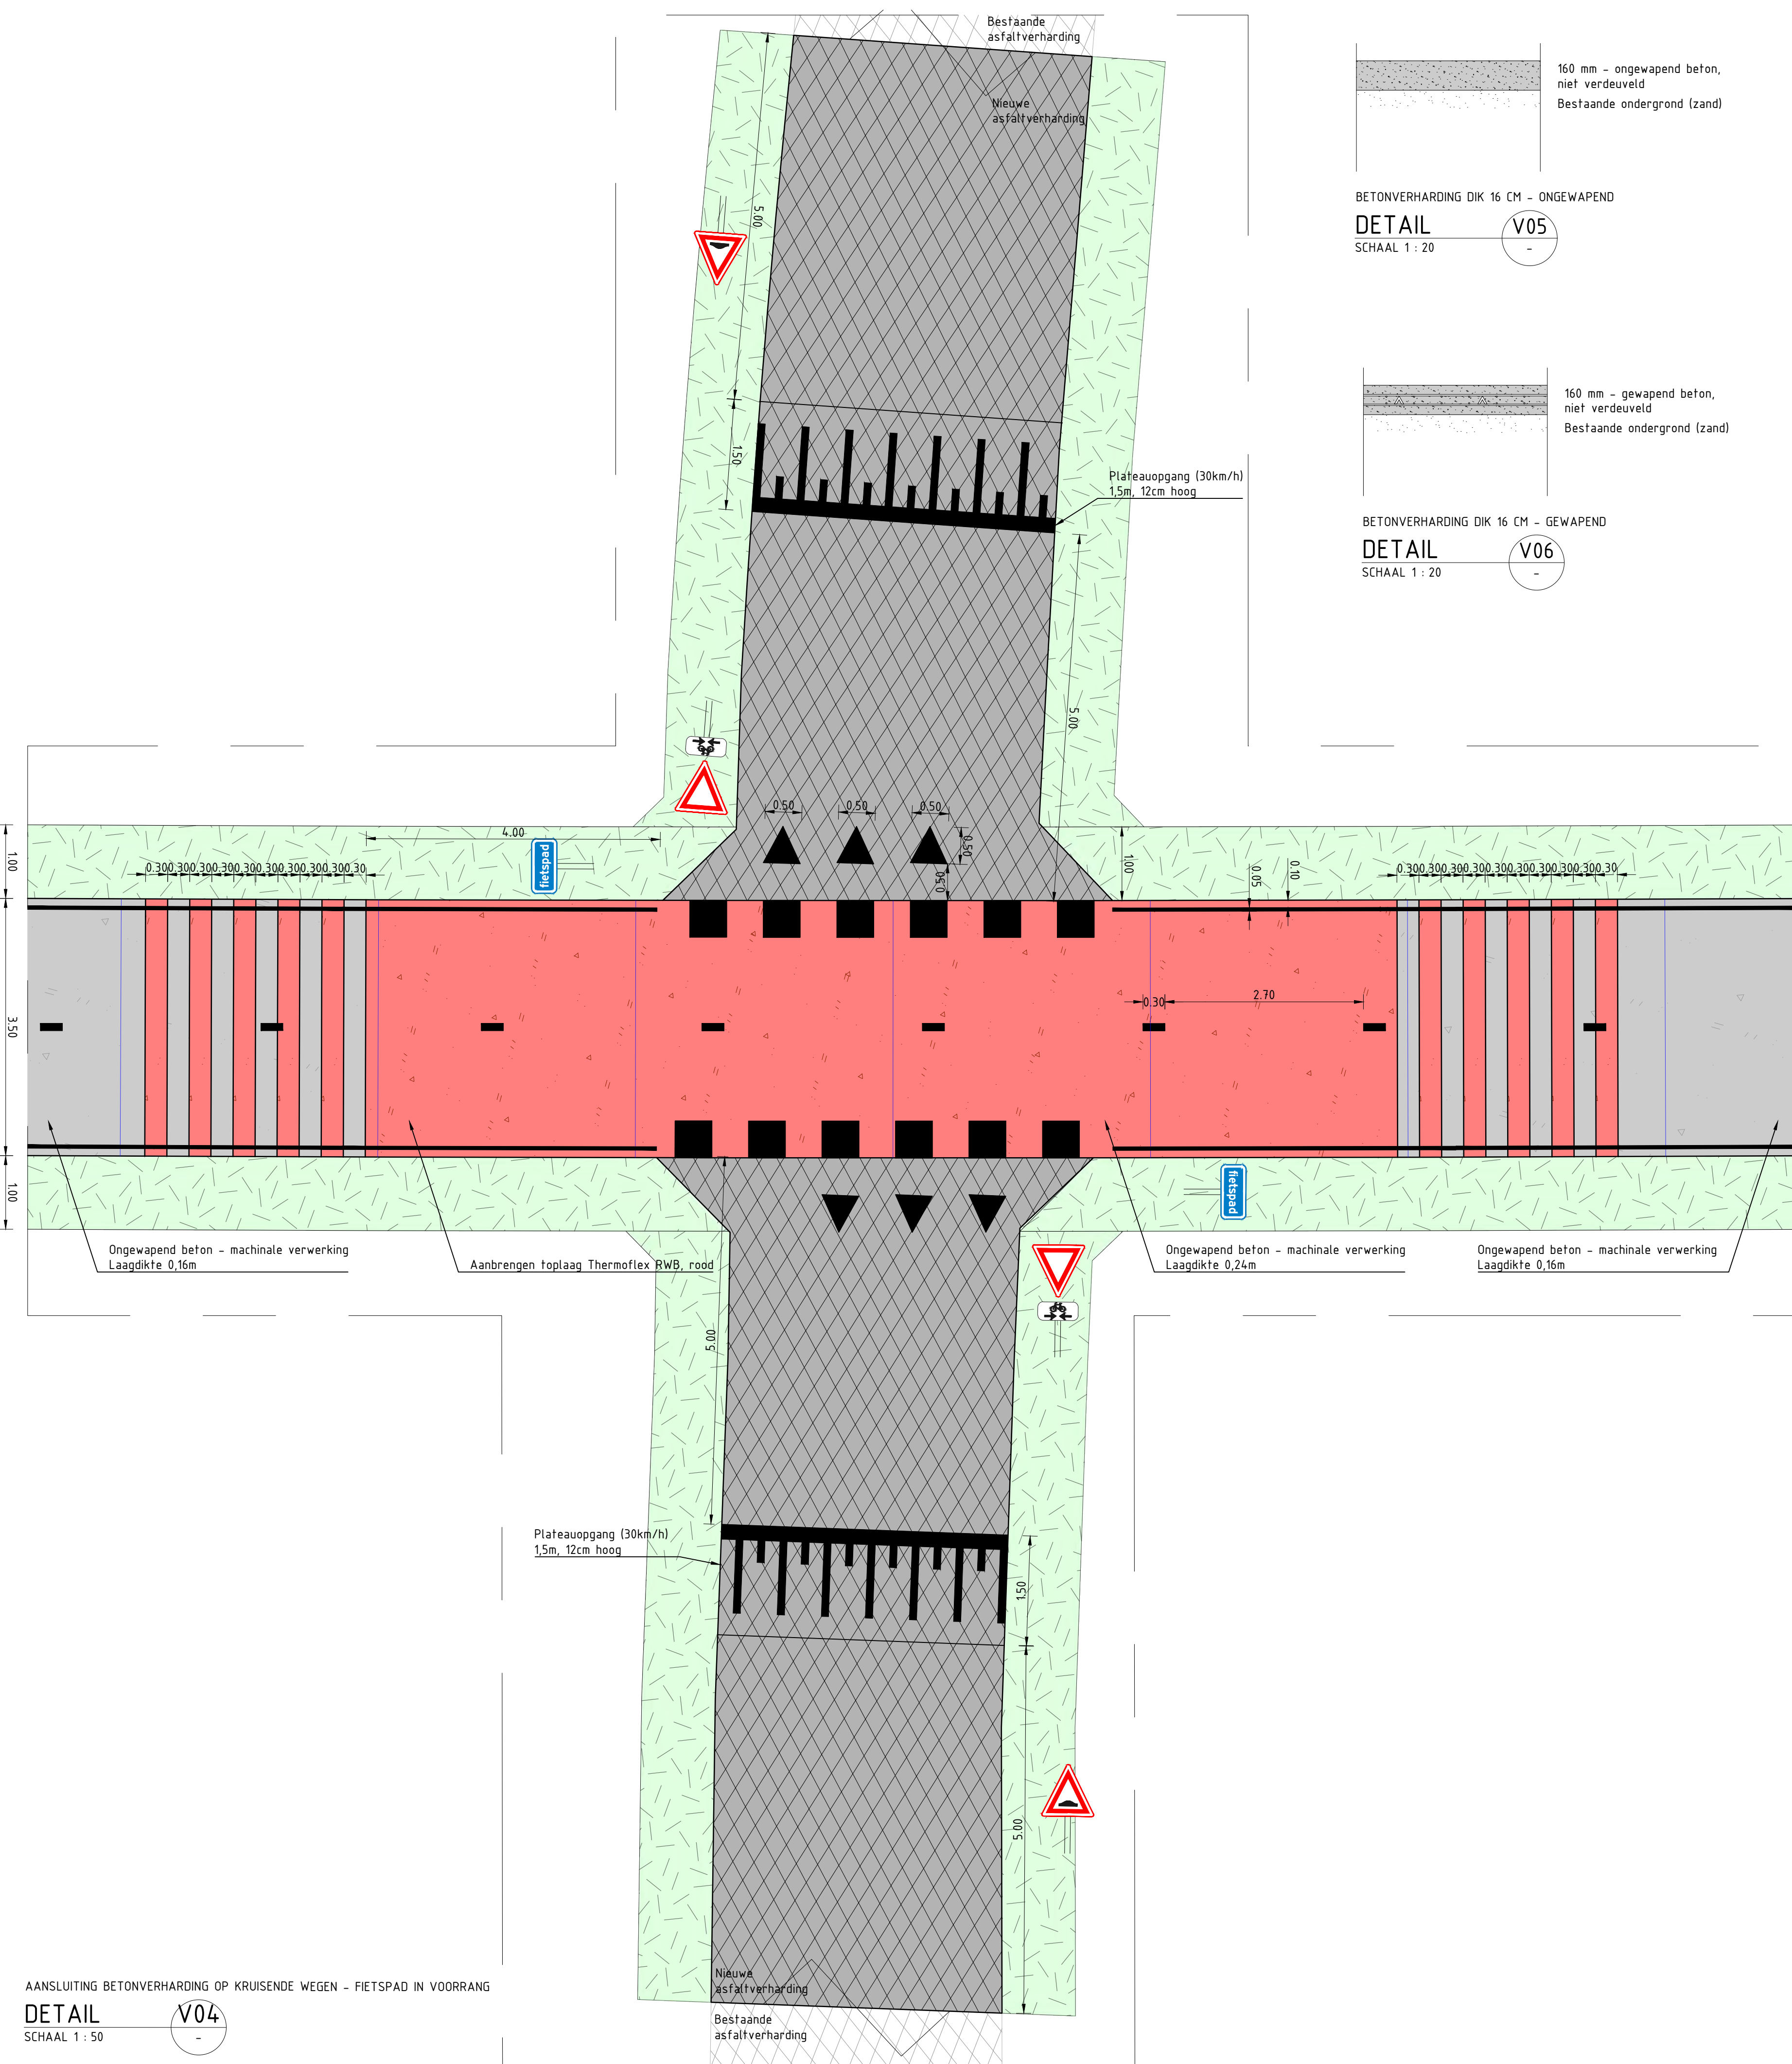


AANSLUITING BETONVERHARDING OP KRUISENDE WEGEN - FIETSPAD IN VOORRANG
DETAIL V04
 SCHAAL 1 : 50

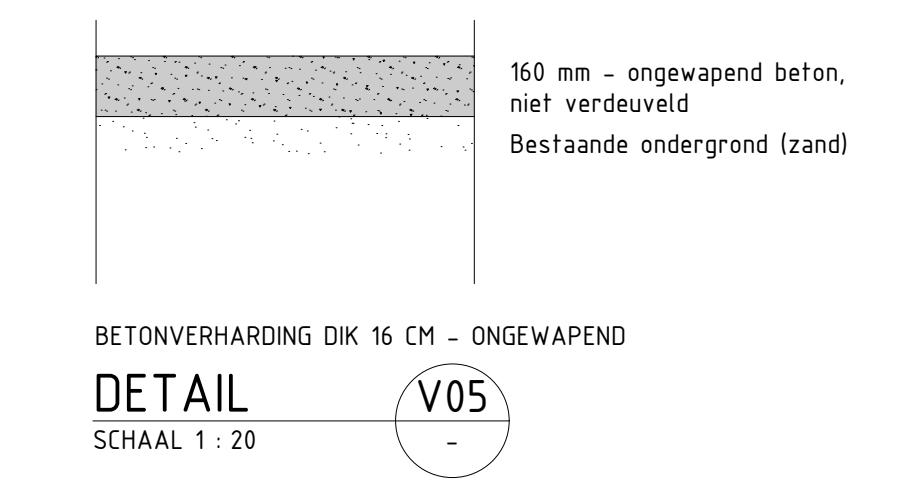


BETONVERHARDING DIK 16 CM - ONGEWAPEND
DETAIL V05
 SCHAAL 1 : 20

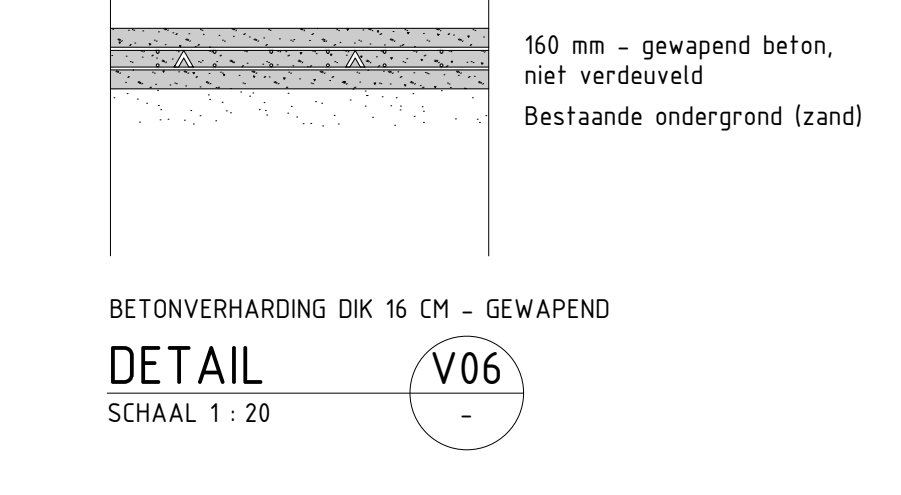


BETONVERHARDING DIK 16 CM - GEWAPEND
DETAIL V06
 SCHAAL 1 : 20

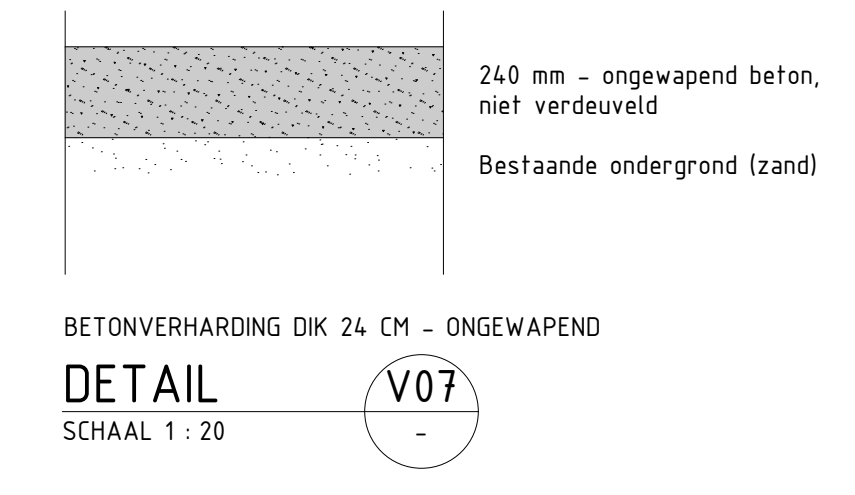


BETONVERHARDING DIK 24 CM - ONGEWAPEND
DETAIL V07
 SCHAAL 1 : 20

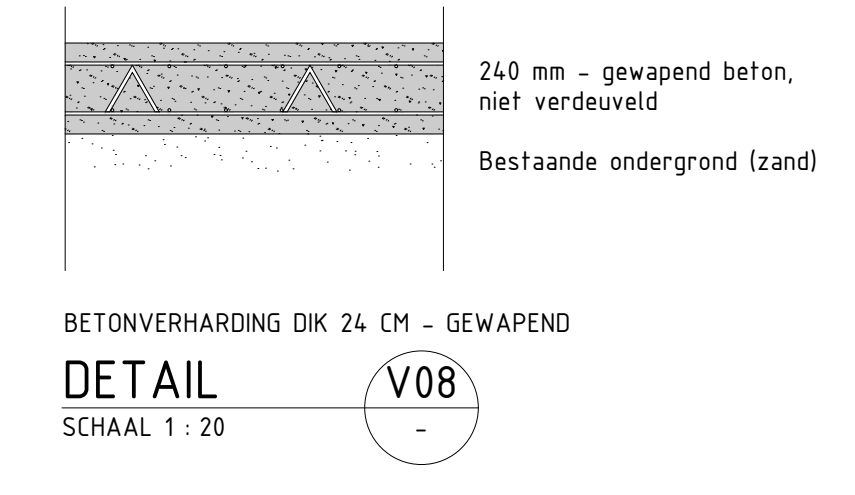


BETONVERHARDING DIK 24 CM - GEWAPEND
DETAIL V08
 SCHAAL 1 : 20

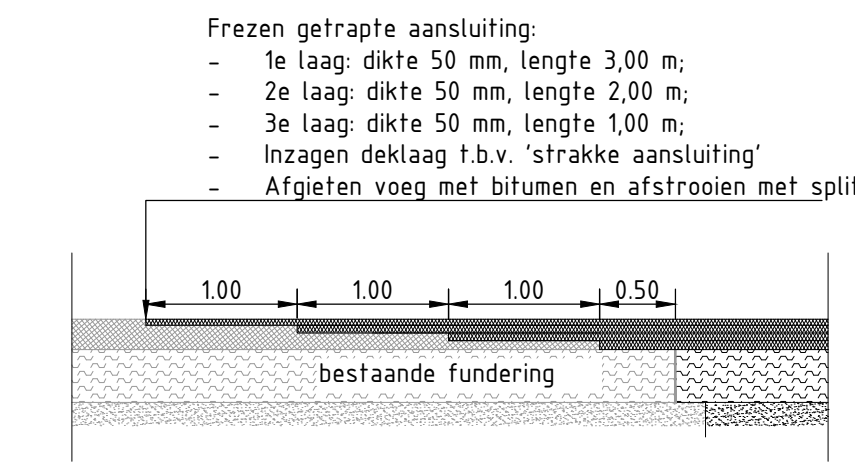


TRAPFRES ASFALTVERHARDING
 HAAKS OP DE RIJRICHTING
DETAIL V09
 SCHAAL 1 : 50

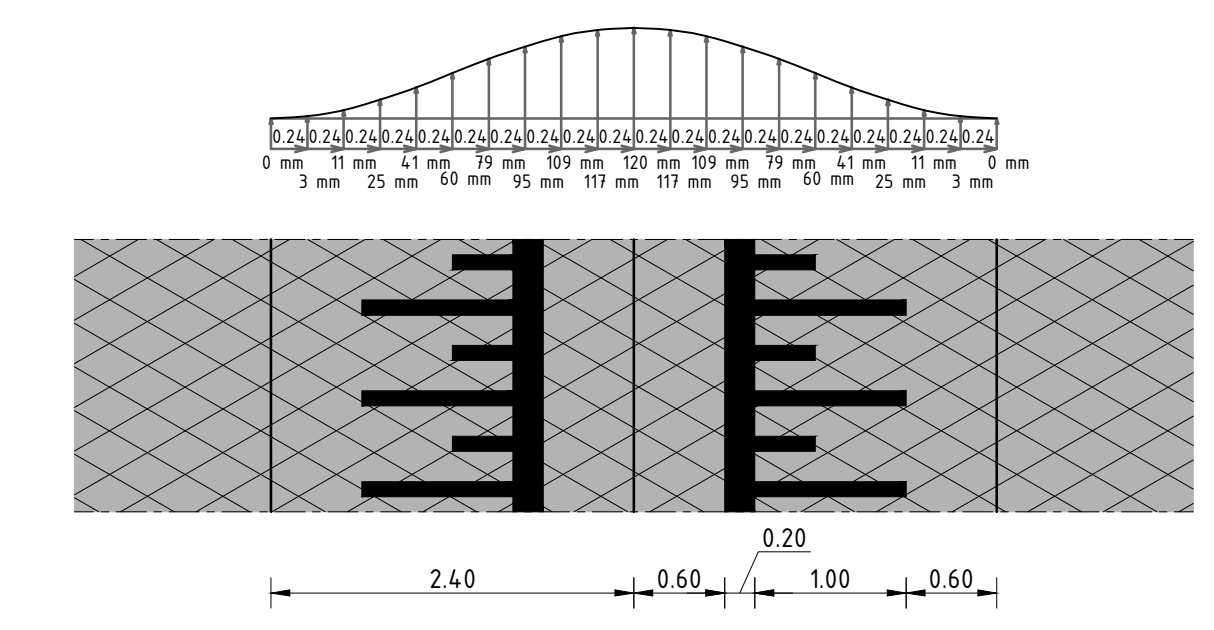


Drempel 30 km/uur; hoogte 12 cm
DETAIL V10
 SCHAAL 1 : 50

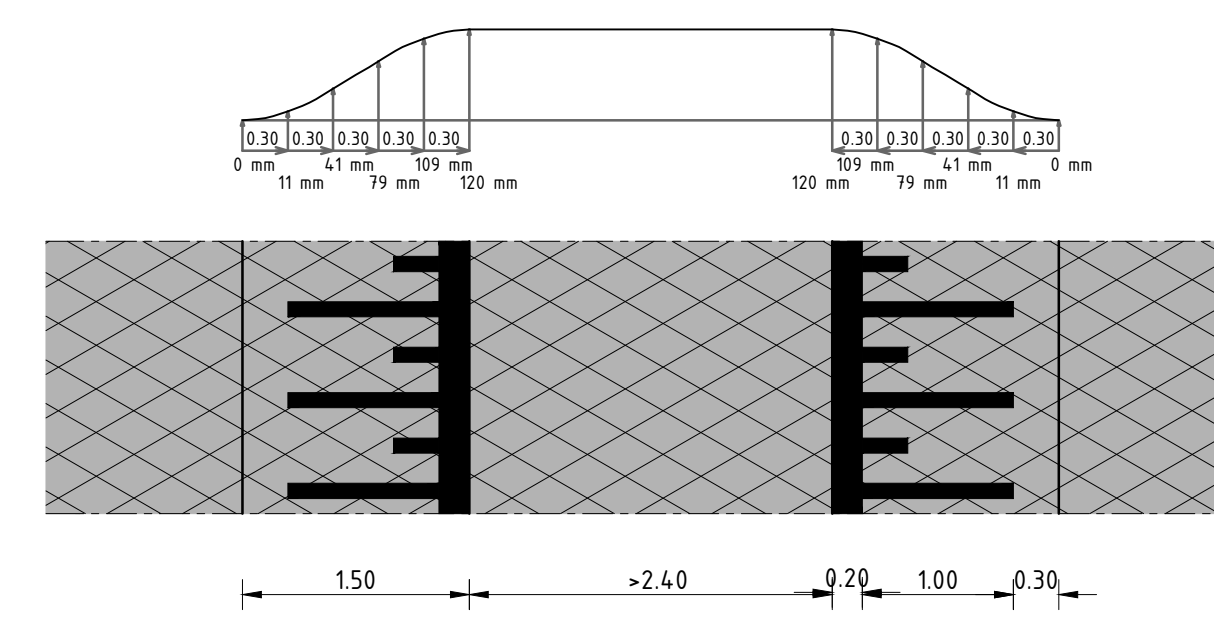

Plateau 30 km/uur; hoogte 12 cm
DETAIL V11
 SCHAAL 1 : 50

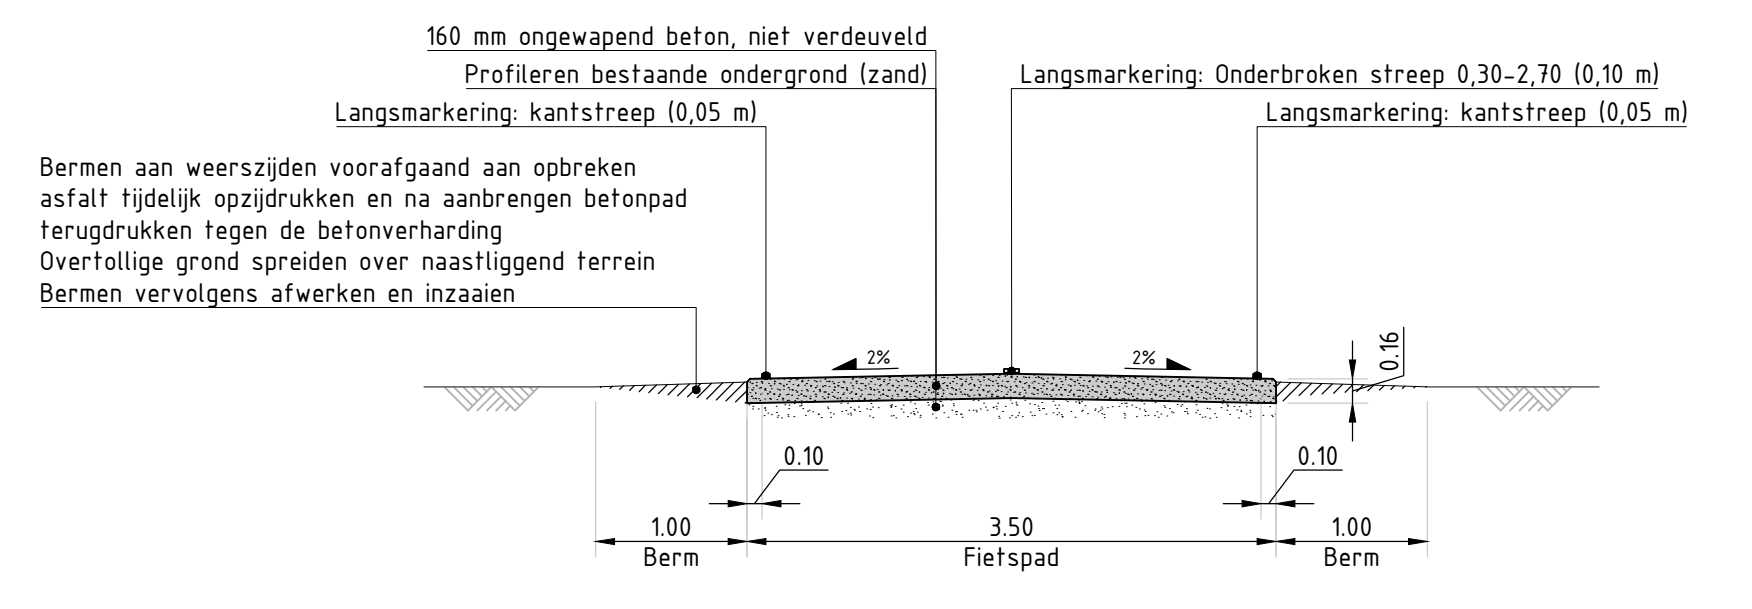

Principeprofiel A-A
 Schaal 1:50

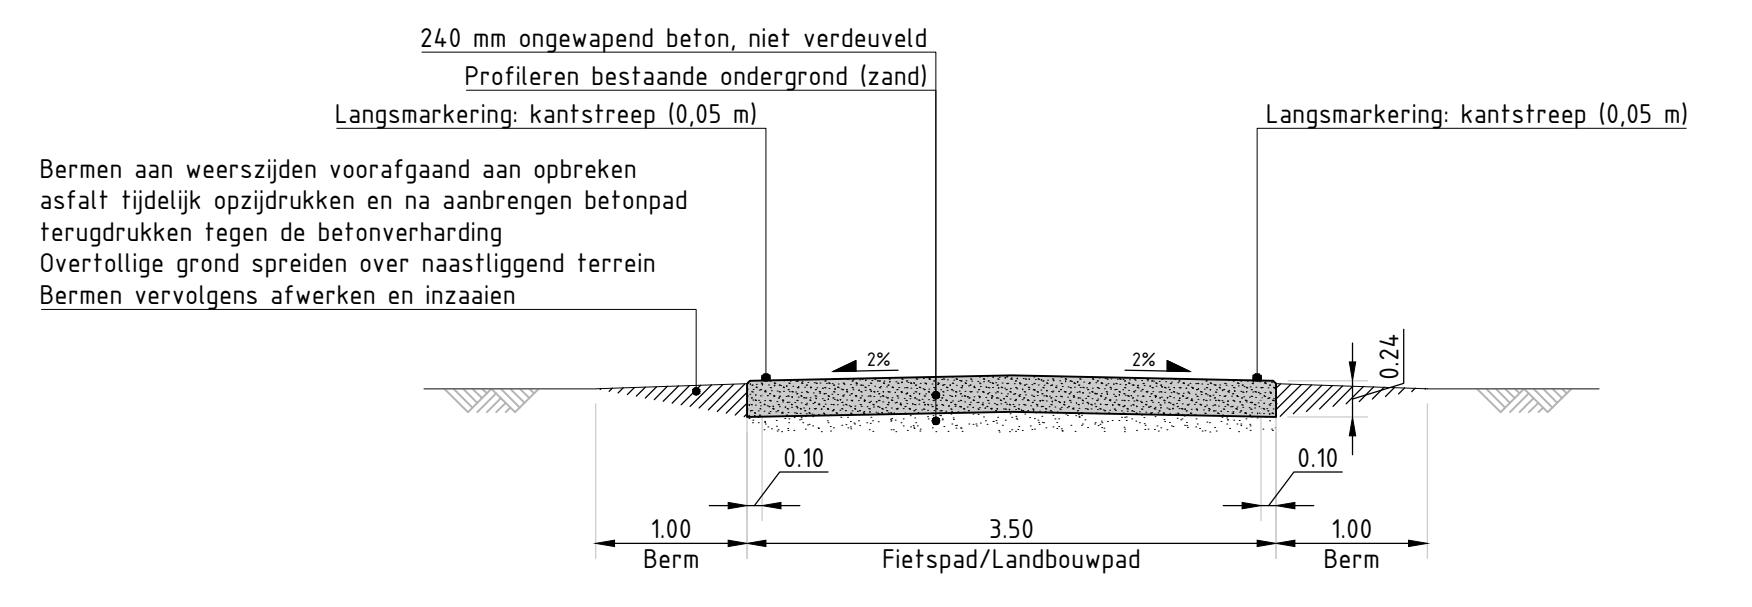

Principeprofiel B-B
 Schaal 1:50

- Frezen getrapte aansluiting:
 - 1e laag: dikte 50 mm, lengte 3,00 m;
 - 2e laag: dikte 50 mm, lengte 2,00 m;
 - 3e laag: dikte 50 mm, lengte 1,00 m;
 - Inzagen deklaag t.b.v. 'strakke aansluiting'
 - Afgieten voeg met bitumen en afstrooien met split

Opmerkingen

Maten in meters, tenzij anders vermeld.
 Materiaalmaten in mm, tenzij anders vermeld.
 Peilmaten in meters f.o.v. N.A.P., tenzij anders vermeld.
 Diameters in mm, tenzij anders vermeld.

D2	Tweede definitieve versie n.a.v. mails d.d. 23-01-2024 en 29-01-2024	30-01-2024	W. ten Bosch	J. van Leeuwen
D1	Eerste definitieve versie	22-01-2024	W. ten Bosch	J. van Leeuwen
Revisie	Umschrijving	Datum	Getekend	Gecontroleerd

Project: **1022 Spoorfietspad Apeldoorn - Vaassen**

Onderdeel: **Dwarsprofielen en Details verhardingen**

Fase:	DEFINITIEF ONTWERP	Versie:	D2	Status:	DEFINITIEF
Tekeningnr:	23006-409	Besteknr:	1022-23006	Projectnr:	23006
Getekend door:	W. ten Bosch	Gecontroleerd door:	J. van Leeuwen	Datum uitgifte:	30-01-2024
Schaal:	1:20 / 1:50	Formaat:	A1+	Blad:	1-1

Gemeente Apeldoorn