
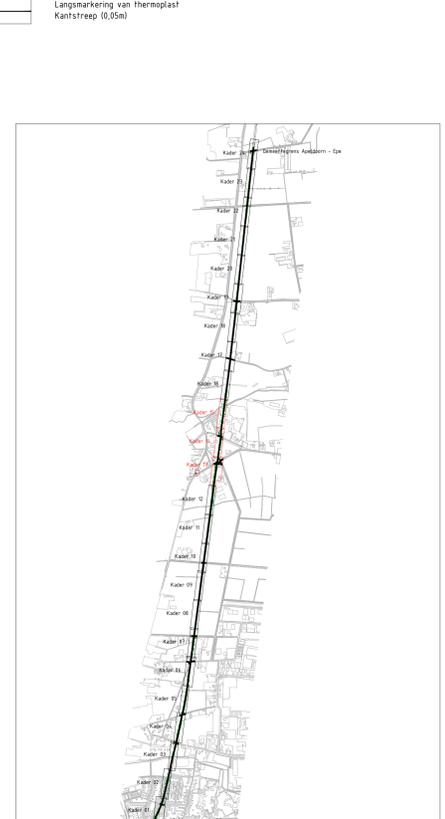
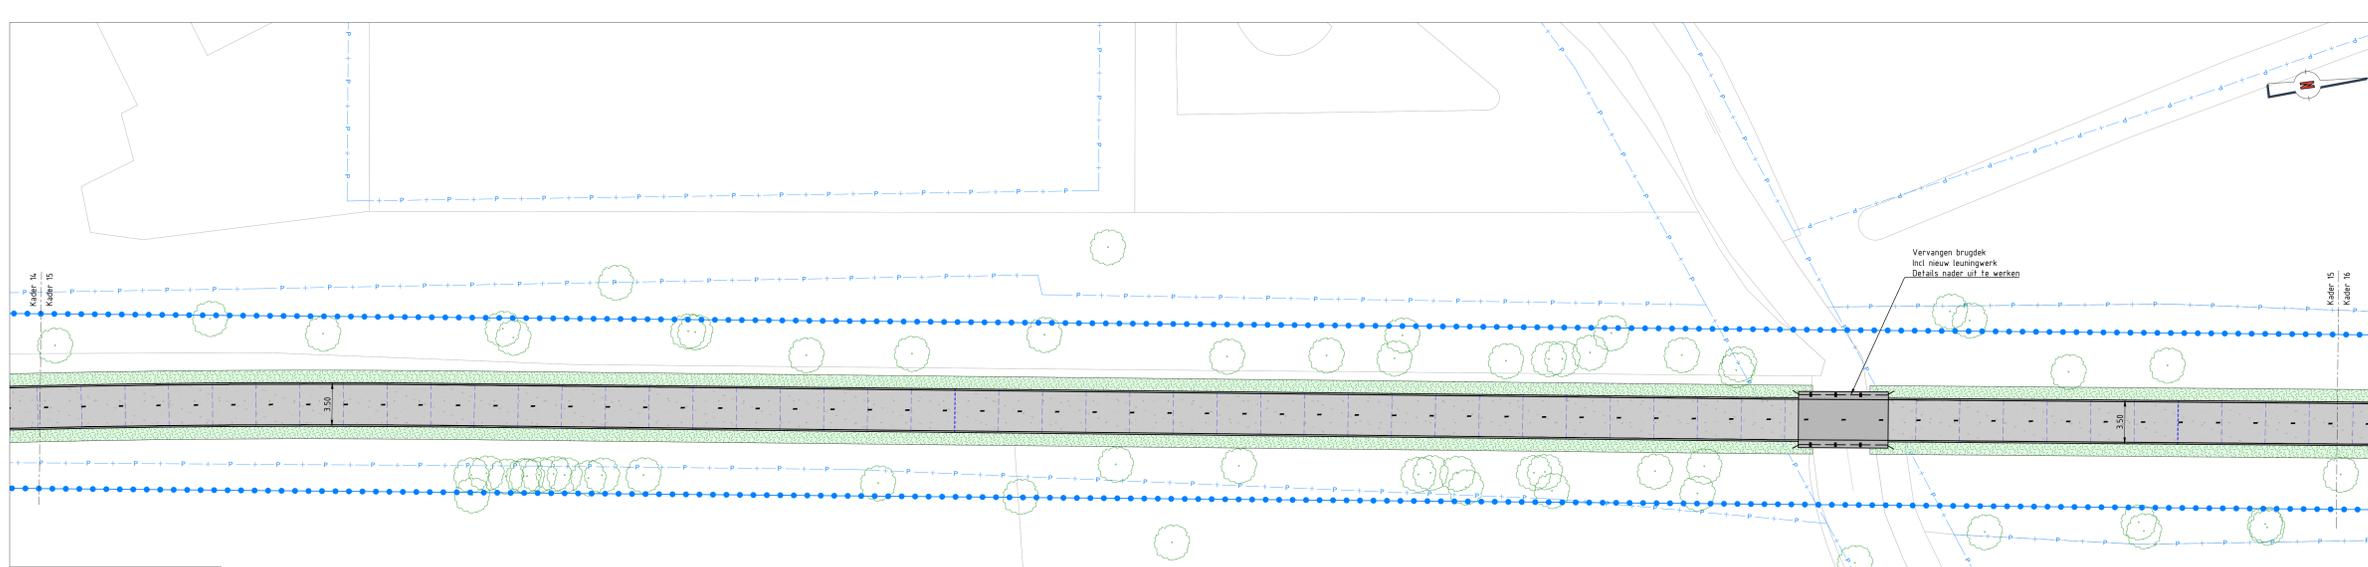


- Legenda**
- Ongewapend beton d = 0,16m
 - Machinale verwerking
 - Opbouw volgens detail V05 (23006-409)
 - Gewapend beton d = 0,16m
 - Handwerk
 - Opbouw volgens detail V06 (23006-409)
 - Ongewapend beton d = 0,24m
 - Machinale verwerking
 - Opbouw volgens detail V07 (23006-409)
 - Gewapend beton d = 0,24m
 - Handwerk
 - Opbouw volgens detail V08 (23006-409)
 - Ongewapend beton d = 0,24m
 - Handwerk
 - Opbouw volgens detail V07 (23006-409)
 - Aanbrengen topiaag ThermoFlex RWB, rood Conform detail V04
 - Asfaltplateauprogang (30km/h), 12cm hoog, detail V11 (23006-409)
 - Asfaltdrengel (30km/h), 12cm hoog, detail V10 (23006-409)
 - Aanbrengen gazenband 100x200 mm
 - Aanbrengen opstufband 120x250 mm
 - Aanbrengen betonstraatstenen KF, kleur: grijs
 - Herstraten betonstraatstenen KF, keperverband
 - Herstraten betonstraatstenen KF, halfsteensverband
 - Herstraten betontegels 300x300 mm
 - Aanbrengen grasbetonstenen
 - Herstellen halfverharding
 - Aanbrengen verkeerstegels 300x300x60 mm (haidantand en tussentegel)
 - Aanbrengen verkeerstegels 500x500x80 mm (haidantand en tussentegel)
 - Dilatatievoeg 18mm - H.o.h. ca. 100m - Exacte indeling conform voegeplan aanneemer
 - Krimpvoeg - H.o.h. ca. 4,0m - Exacte indeling conform voegeplan aanneemer
 - Asfaltverharding rijbaan
 - Langsmarkering van thermoplast
 - Onderbroken streep 0,30-2,70 (0,10m)
 - Langsmarkering van thermoplast
 - Onderbroken streep (0,10m)
 - Langsmarkering van thermoplast
 - Kantstreep (0,05m)
 - Nieuwe leuning
 - Op hoogte brengen bestaande inspectieput
 - Afzetpaaltjes, type n.t.b.
 - Plaatsen straatnaambord
 - Nieuwe lichtmast
 - Verplaatsen lichtmast
 - Vervangen zitbank
 - Plaatsen nieuw zitbank n.t.b.
 - Plangreus
 - Perceelgrens
 - Geneentegrens
 - Bestaande hoogte
 - Bestaand hekwerk
 - Bestaande (te handhaven) lichtmast
 - Afwerken + inzaaien bermen
 - Inzaaien terrein
 - Beplantingsvak
 - Te handhaven boom
 - Te verwijderen boom
- *Langs fietspad diverse oude spoorborden plaatsen conform tekening 24016_spoorfietspad verbetering
 - F of FLU1 (beide afwaseten) bord willekeurig langs de route
 - S bord bij de twee stopplekken (verblijfsplekken) langs de route
 - Ken bord op de plekken waar aangegeven op de kaart, dat zijn de afstanden vanaf 0 punt (station Apeldoorn)

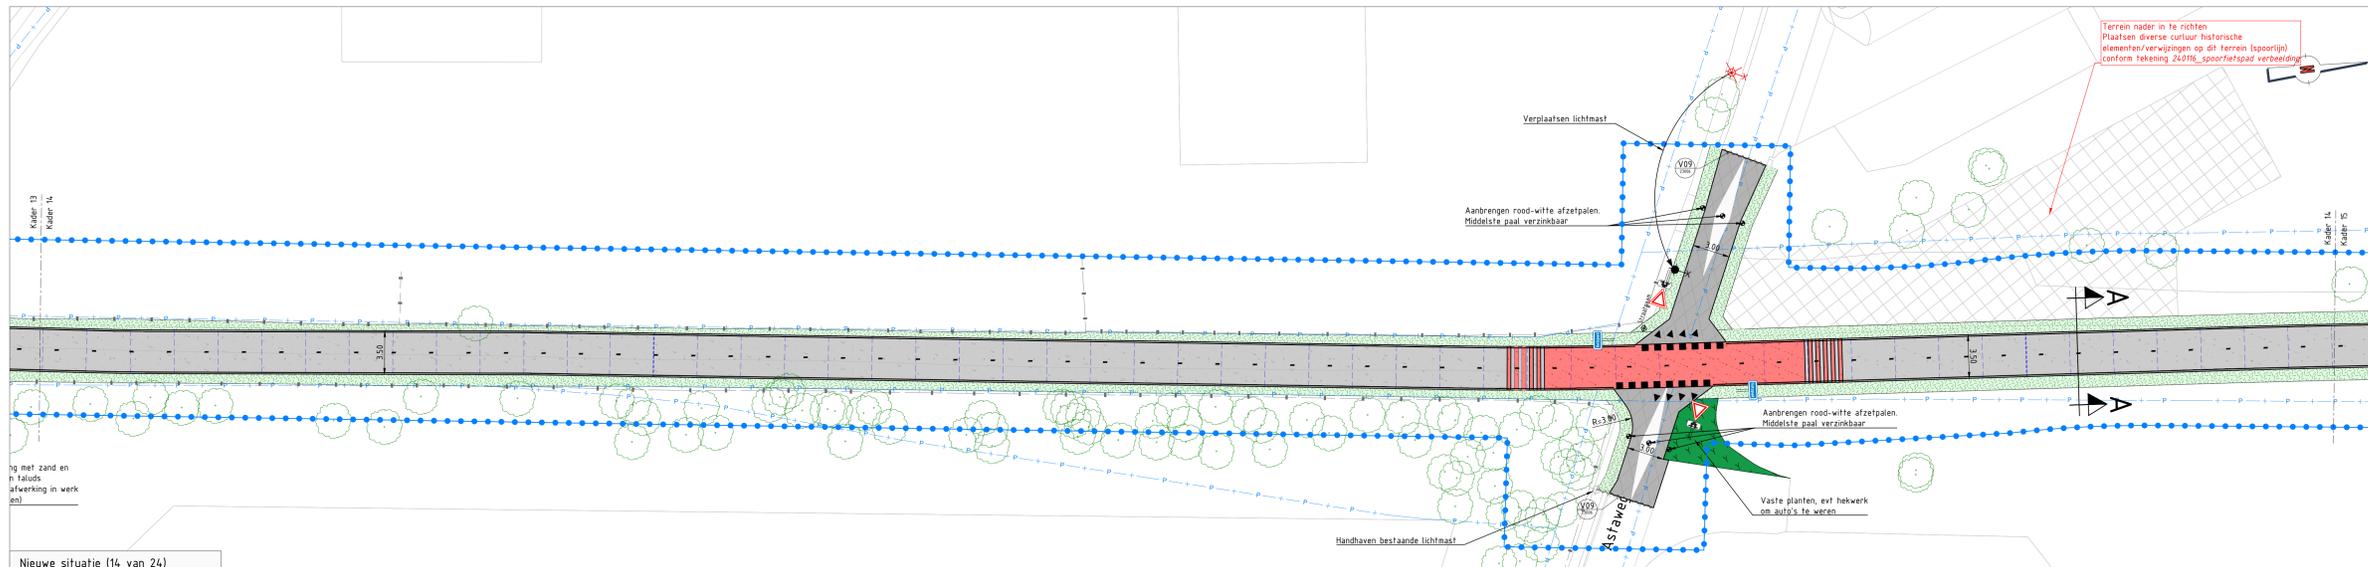

Opmerkingen

Maten in meters, tenzij anders vermeld.
 Materiaalmaten in mm, tenzij anders vermeld.
 Pijlmaten in meters t.o.v. N.A.P., tenzij anders vermeld.
 Diameters in mm, tenzij anders vermeld.

D2	Tweede definitieve versie n.a.v. matie d.d. 23-01-2024 en 29-01-2024	30-01-2024	W. ten Bosch	J. van Leeuwen
D1	Eerste definitieve versie	22-01-2024	W. ten Bosch	J. van Leeuwen

Project: 1022 Spoorfietspad Apeldoorn - Vaassen

Datumbest: Nieuwe situatie - Tekening 5 van 8

Titel	DEFINITIEF ONTWERP	Revisie	D2	Status	DEFINITIEF
Maatstaf	1:200	Projectnummer	23006	Beoordeld door	Samen afgekeurd door
Beoordeld door	W. ten Bosch	Samen afgekeurd door	J. van Leeuwen	Datum afgekeurd	30-01-2024
Formaat	A0	Schaal	1:200	Formaat	Blok
Blok	1-1				

Gemeente Apeldoorn