



Nieuwe situatie (7 van 24)

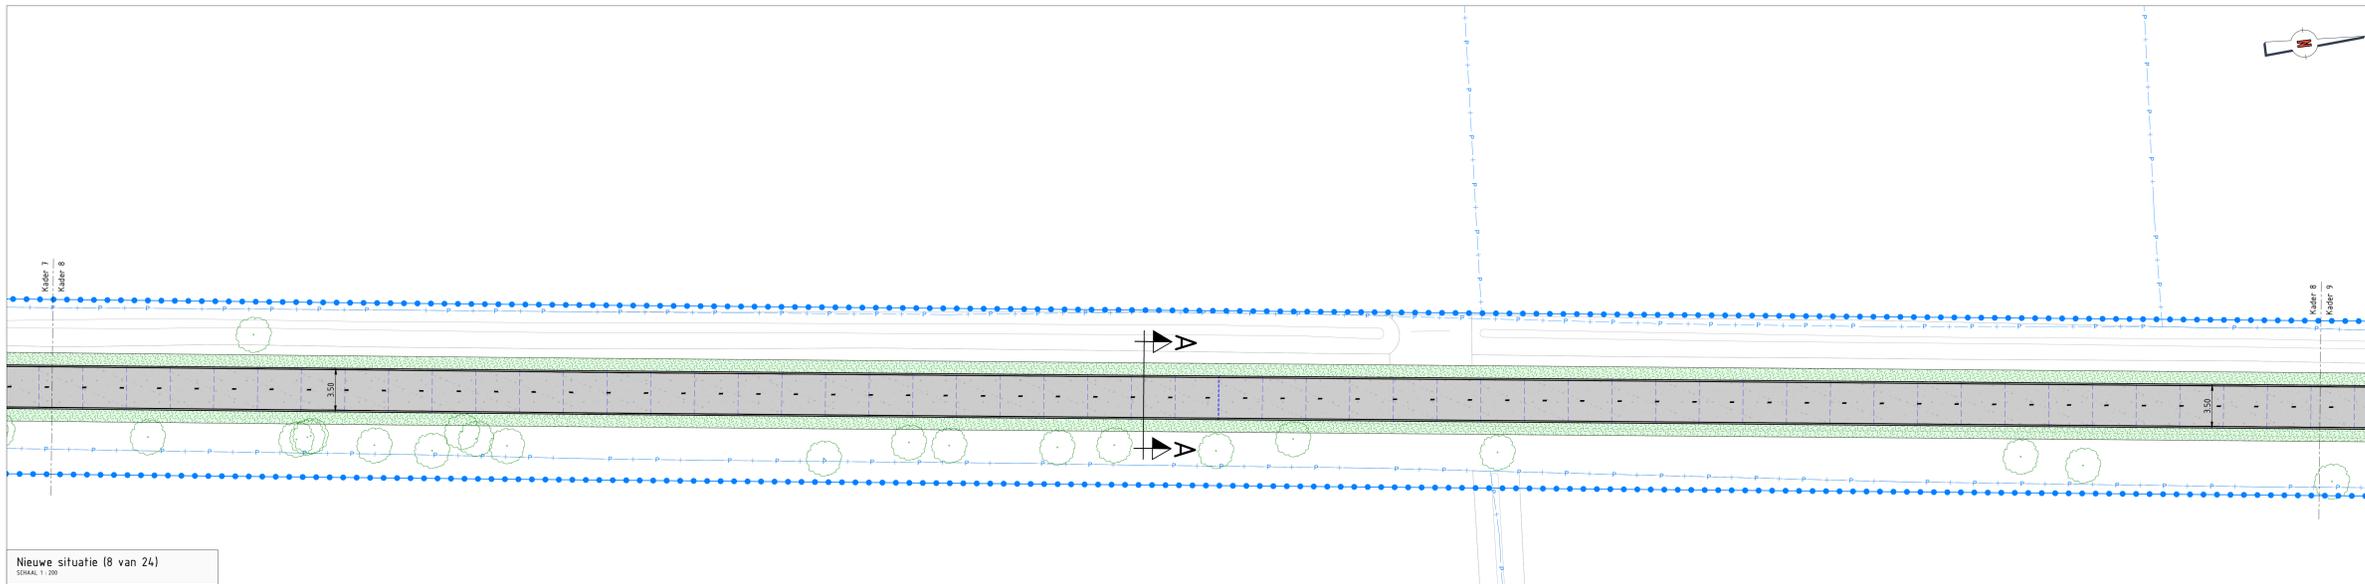

Nieuwe situatie (8 van 24)

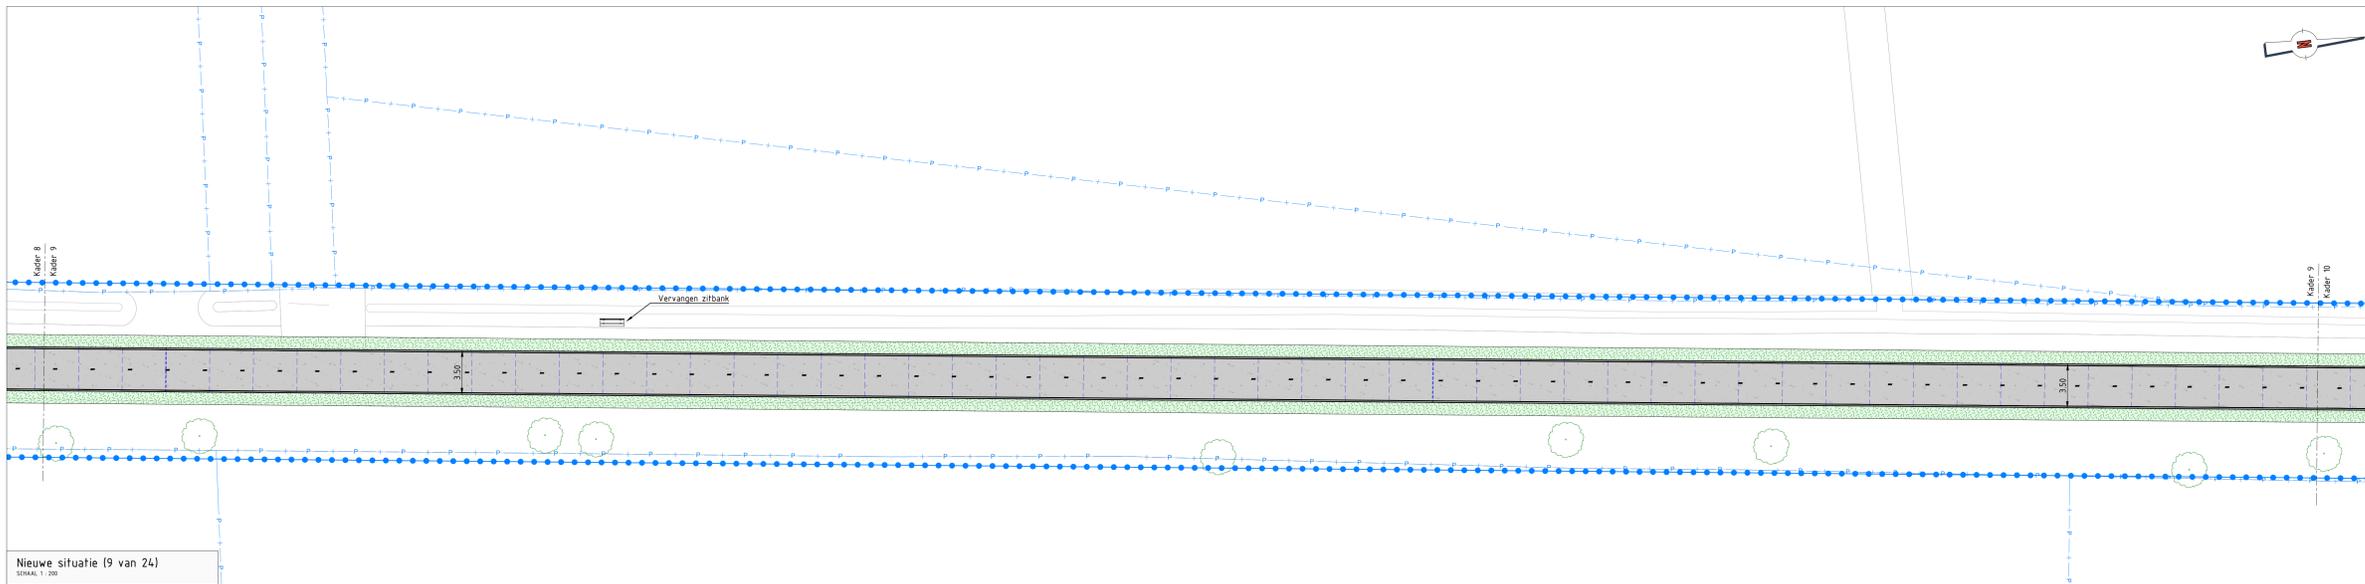

Nieuwe situatie (9 van 24)

- Legenda**
- Ongewapend beton d = 0,16m
 - Machinale verwerking
 - Opbouw volgens detail V05 (23006-409)
 - Gewapend beton d = 0,16m
 - Machinale verwerking
 - Opbouw volgens detail V06 (23006-409)
 - Ongewapend beton d = 0,24m
 - Machinale verwerking
 - Opbouw volgens detail V07 (23006-409)
 - Gewapend beton d = 0,24m
 - Handwerk
 - Opbouw volgens detail V08 (23006-409)
 - Ongewapend beton d = 0,24m
 - Handwerk
 - Opbouw volgens detail V07 (23006-409)
 - Aanbrengen topklaar ThermoFlex RWB, rood Conform detail V04
 - Asfaltplafaausgang (30km/h), 12cm hoog, detail V11 (23006-409)
 - Asfaltdrempel (30km/h), 12cm hoog, detail V10 (23006-409)
 - Aanbrengen gazenband 100x200 mm
 - Aanbrengen opstufband 120x250 mm
 - Aanbrengen betonstraatstenen KF, kleur grijs
 - Herstraten betonstraatstenen KF, keperverband
 - Herstraten betonstraatstenen KF, halfsteensverband
 - Herstraten betonflegels 300x300 mm
 - Aanbrengen grasbetonstenen
 - Herstellen halfverharding
 - Aanbrengen verkeerstegels 300x300x60 mm (haaiantand en tussentegel)
 - Aanbrengen verkeerstegels 500x500x80 mm (haaiantand en tussentegel)
 - Dilatatievoeg 18mm - H.o.h. ca. 100m - Exacte indeling conform voegeplan aanemer
 - Krimpvoeg - H.o.h. ca. 4,0m - Exacte indeling conform voegeplan aanemer
 - Asfaltverharding rijbaan
 - Langsmarkering van thermoplast
 - Onderbroken streep 0,30-2,70 (0,10m)
 - Langsmarkering van thermoplast
 - Ononderbroken streep (0,10m)
 - Langsmarkering van thermoplast
 - Kantstreep (0,05m)
 - Nieuwe leuning
 - Op hoogte brengen bestaande inspectieput
 - Afzetpaaltjes, type n.t.b.
 - Plaatsen straatnaambord
 - Nieuwe lichtmast
 - Verplaatsen lichtmast
 - Vervangen zitbank
 - Type zitbank n.t.b.
 - Plangrens
 - Perceelgrens
 - Geneentegrens
 - Bestaande hoogte
 - Bestaande hekwerk
 - Bestaande (te handhaven) lichtmast
 - Afwerken + inzaaien bermen
 - Inzaaien terrein
 - Beplantingsvak
 - Te handhaven boom
 - Te verwijderen boom
- *Langs fietspad diverse oude spoorborden plaatsen conform tekening 240716_spoorfietspad verbeelding - F of FLUIT (beide afwisselen) bord willekeurig langs de route
 - S bord bij de twee stopplekken (verblijfsplekken) langs de route
 - Ken bord op de plekken waar aangegeven op de kaart, dat zijn de afstanden vanaf 0 punt (stafion Apeldoorn)



Opmerkingen

Maten in meters, tenzij anders vermeld.
 Materiaalmaten in mm, tenzij anders vermeld.
 Piekmaten in meters t.o.v. N.A.P., tenzij anders vermeld.
 Diameters in mm, tenzij anders vermeld.

D2 Tweede definitieve versie n.a.v. mails d.d. 23-01-2024 en 29-01-2024 30-01-2024 W. ten Bosch J. van Leeuwen
 D1 Eerste definitieve versie 22-01-2024 W. ten Bosch J. van Leeuwen
 Project 1022 Spoorfietspad Apeldoorn - Vaassen

Datumbest

Nieuwe situatie - Tekening 3 van 8

Titel	Formaat	Bladz.	Status
DEFINITIEF ONTWERP	D2	DEFINITIEF	

Beauftragter: Gemeente Apeldoorn

Corvus Intra

Perthuis 2006, 6300 CB Zoveraar - Veldstraat 7, 6902 PZ Zoveraar
 T 030 620 300 - E info@corvus-intra.nl - www.corvus-intra.nl