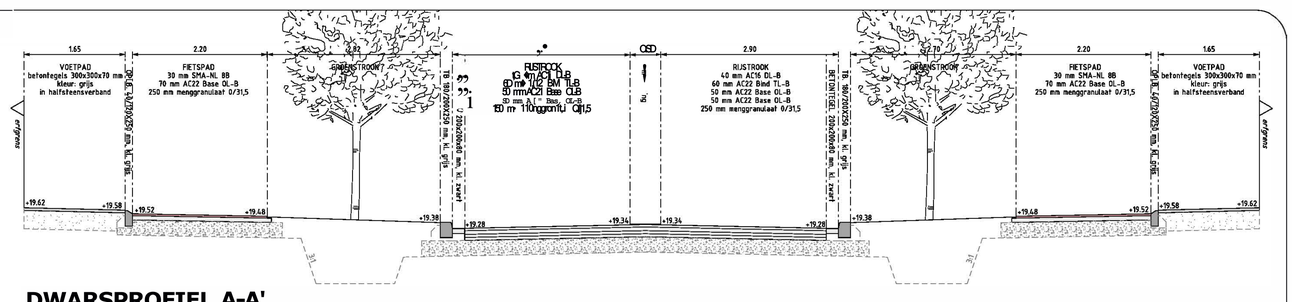

DWARSPROFIEL A-A'

SCHAAL 1:50

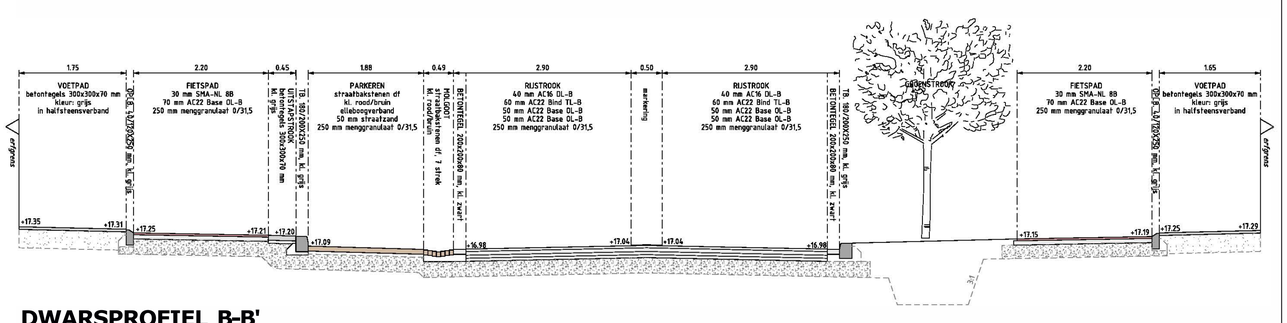

DWARSPROFIEL B-B'

SCHAAL 1:50

Legenda

- Asfalt (rijbaan)
- Asfalt (fietspaden)
- Beton
- Markering (koudplast/lasmarkering)
- Betontegels 300x300x10 mm
- Betontegels 200x200x10 mm
- Straat-bakstenen dikformaat
- Grasbetontegels 600x120 mm
- Inlit-/mindervalidenprofiel
- RWS banden 115/225-240 mm
- Trottoirbanden 1B0/200-250 mm
- Trottoirbanden 130/150K250 mm
- Oploophanden S0/200ir200 mm
- Oplaophanden 40/120K250 mm
- Opsluitband 200x200 mm
- Opsluitband 120x250 mm
- Opsluitband 100x200 mm
- Bushalhband 110/200x300 mm
- Lichtmast
- Parkeerautomaat
- Gras
- Bestaande boom
- Nieuwe boom

1-Hoogtematen in rooiteren t.o.v. NAP, overige maten in meters en millimeters.

/}!3Apeldoorn — Afdeling Ruimtelijk Ontwerp en Realisatie
Marktplein 1 7311 LG Apeldoorn — Telefoon 14106 (gemeen nummer)

P0895 Herinrichting W. Druckerstraat
Aanleg verhardingen

Onderdeel
DO

Getekend :	Dijks	Datum :	19-09-2024
Gecontrol&rd :			
Projectleiding:	S. Batt11		

Schaal :	1:500
Formaat :	A0+ (841x1470 mm)
Tek. no. :	P0895-Totaal

Gewijzigd : Dat. ..... Dat. ..... Dat. ..... Dat. .....

Status : Definitief

K:\gebied\R\OR\1. PROJECTEN\P0800 tm P0899\0895 MJOP\21 Druckerstraat\09 Tekeningen\P0895 W. Druckerstraat_v0.2.dgn