




Schaal 1:200

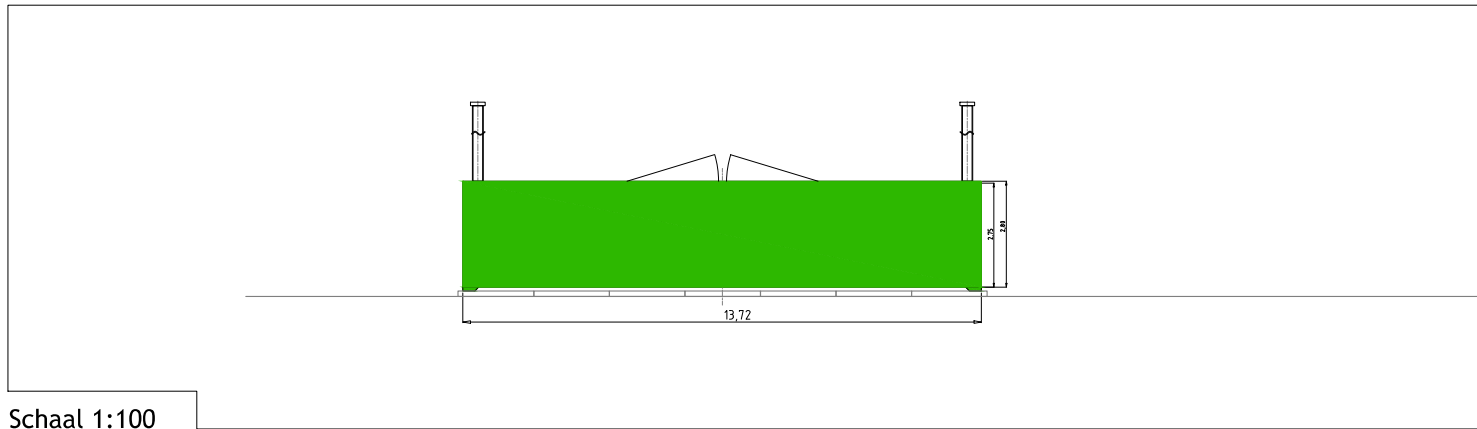

Schaal 1:100

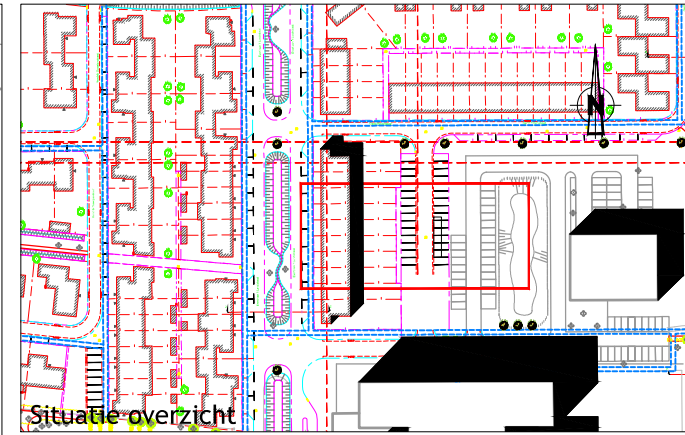

Situatie overzicht

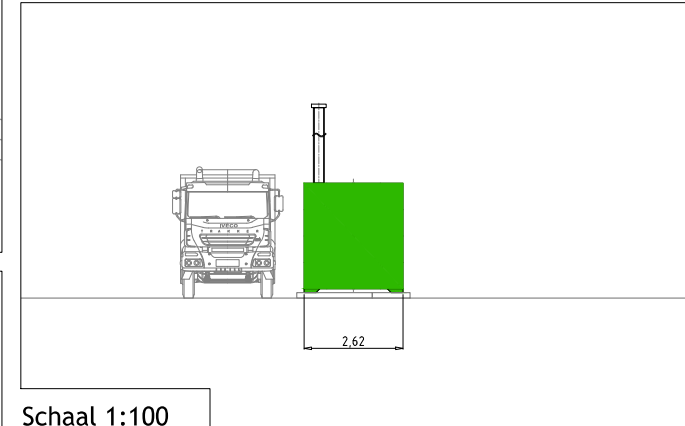

Schaal 1:100

ALLE VERMELDE MATEN ZIJN INDICATIEF, HIERAAN KUNNEN GEEN RECHTEN WORDEN ONTLEEND.

c				
b				
a				
0	Voortopig ontwerp		11-12-2018	
Verse	Omschrijving	Get.	Gece.	Datum

**Bio-energie Apeldoorn**  
Transitietainer Ugchelen Buiten



Ede-Wageningen Engineering BV  
Telefoonweg 32  
6712 GC Ede

www.ew-engineering.nl  
info@ew-engineering.nl

Projectcode:  
18034-MPD

Tekeningnummer:  
18034-MPD-01-SV-DT-01

Fase:  
\*\*

Status:  
--

Formaat:  
A2

Schaal:  
1:200

Blad:  
1 van 1

Rev.:  
0