

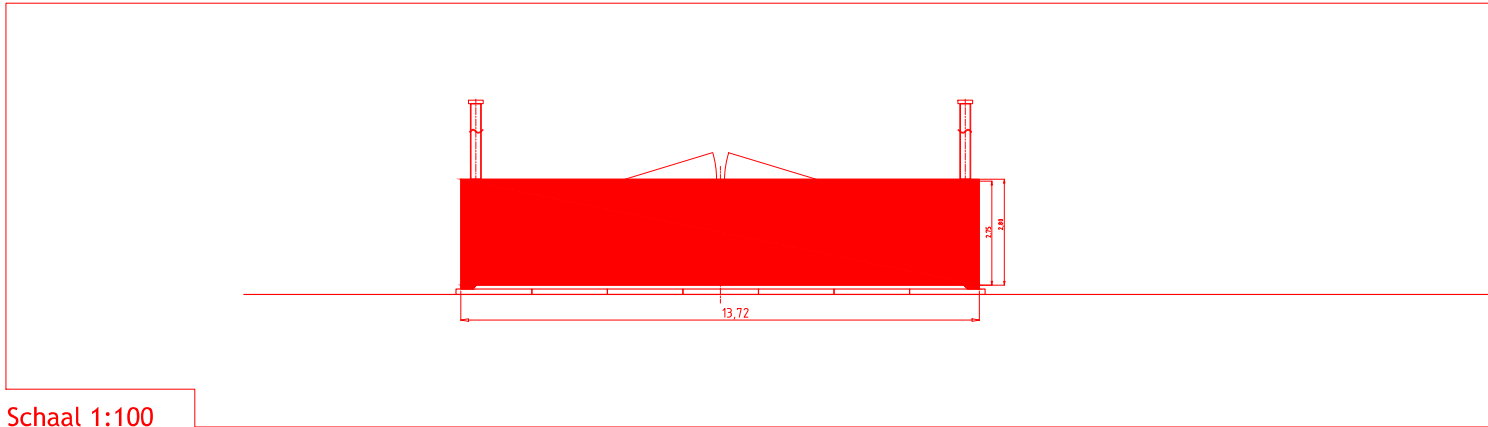


Schaal 1:200

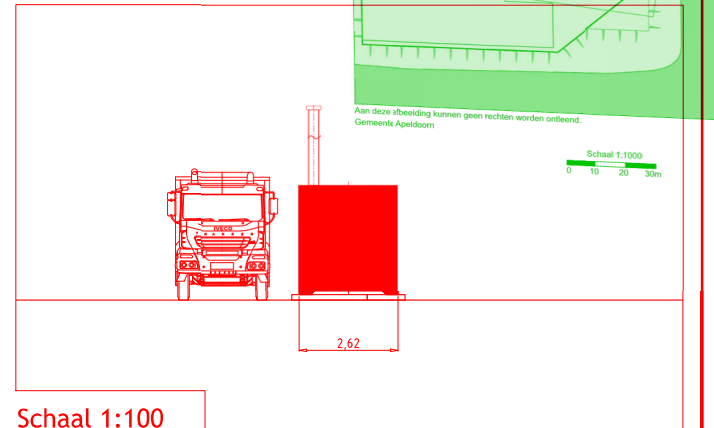

Schaal 1:100

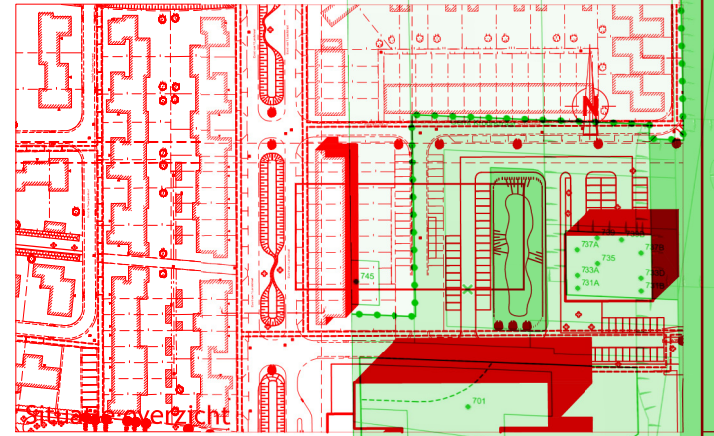

Schaal 1:100

ALLE VERMELDE MATEN ZIJN INDICATIEF, HIERAAN KUNNEN GEEN RECHTEN WORDEN ONTLEEND.

c			
b			
a			
0	Voortopig ontwerp	<input type="checkbox"/>	11-12-2018
Versie	Omschrijving	Get.	Gec.
			Datum

**Bio-energie Apeldoorn**  
Transitietainer Ugchelen Buiten

**Ede-Wageningen ENGINEERING**  
Ede-Wageningen Engineering BV  
Telefoonweg 32  
6712 GC EDE  
www.ew-engineering.nl  
info@ew-engineering.nl

Projectcode: 18034-MPD Tekeningsnummer: 18034-MPD-01-SV-DT-01  
Fase: -- Status: -- Formaat: A2 Schaal: 1:200 Blad: 1 van 1 Rev.: 0

Geanoniseerd  Rond art  Lid 2e WK