


3 kavelnummer

	eigendom van de gemeente Apeldoorn over te dragen aan
--	--

afdeling Informatie		Gemeente Apeldoorn		afdeling Vastgoed en Grond	
APELDOORN AF SECTIE AF (15)			Dat.: 07-06-2024	Aanvr.: S. Derksen	
G.K.: AB/AL		Gew.: 15-11-2024		Gez.:	
Schaal 1 : 1000	Wrknr.: 15597	Form.: A-4		Tek. no.: G24161-V	



3 kavelnummer

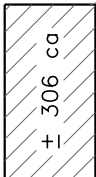

eigendom van
de gemeente Apeldoorn
over te dragen aan
.....

afdeling Informatie		Gemeente Apeldoorn		afdeling Vastgoed en Grond	
APELDOORN AF SECTIE AF (15)			Dat.: 07-06-2024	Aanvr.: S. Derksen	
G.K.: AB/AL		Gew.: 14-10-2024		Gez.:	
Schaal 1 : 1000	Wrknr.: 15598	Form.: A-4		Tek. no.: G24162-V	



3 kavelnummer


272 ca
+1

eigendom van
de gemeente Apeldoorn
over te dragen aan
.....

afdeling Informatie		Gemeente Apeldoorn		afdeling Vastgoed en Grond	
APELDOORN AF SECTIE AF (15)			Dat.: 07-06-2024	Aanvr.: S. Derksen	
G.K.: AB/AL		Gew.: 14-10-2024		Gez.:	
Schaal 1 : 1000	Wrknr.: 15599	Form.: A-4		Tek. no.: G24163-V	




3 kavelnummer

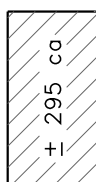


eigendom van
de gemeente Apeldoorn
over te dragen aan
.....

afdeling Informatie		Gemeente Apeldoorn		afdeling Vastgoed en Grond	
APELDOORN AF SECTIE AF (15)			Dat.: 07-06-2024	Aanvr.: S. Derksen	
G.K.: AB/AL			Gew.: 14-10-2024	Gez.:	
Schaal 1 : 1000	Wrknr.: 15600		Form.: A-4	Tek. no.: G24164-V	

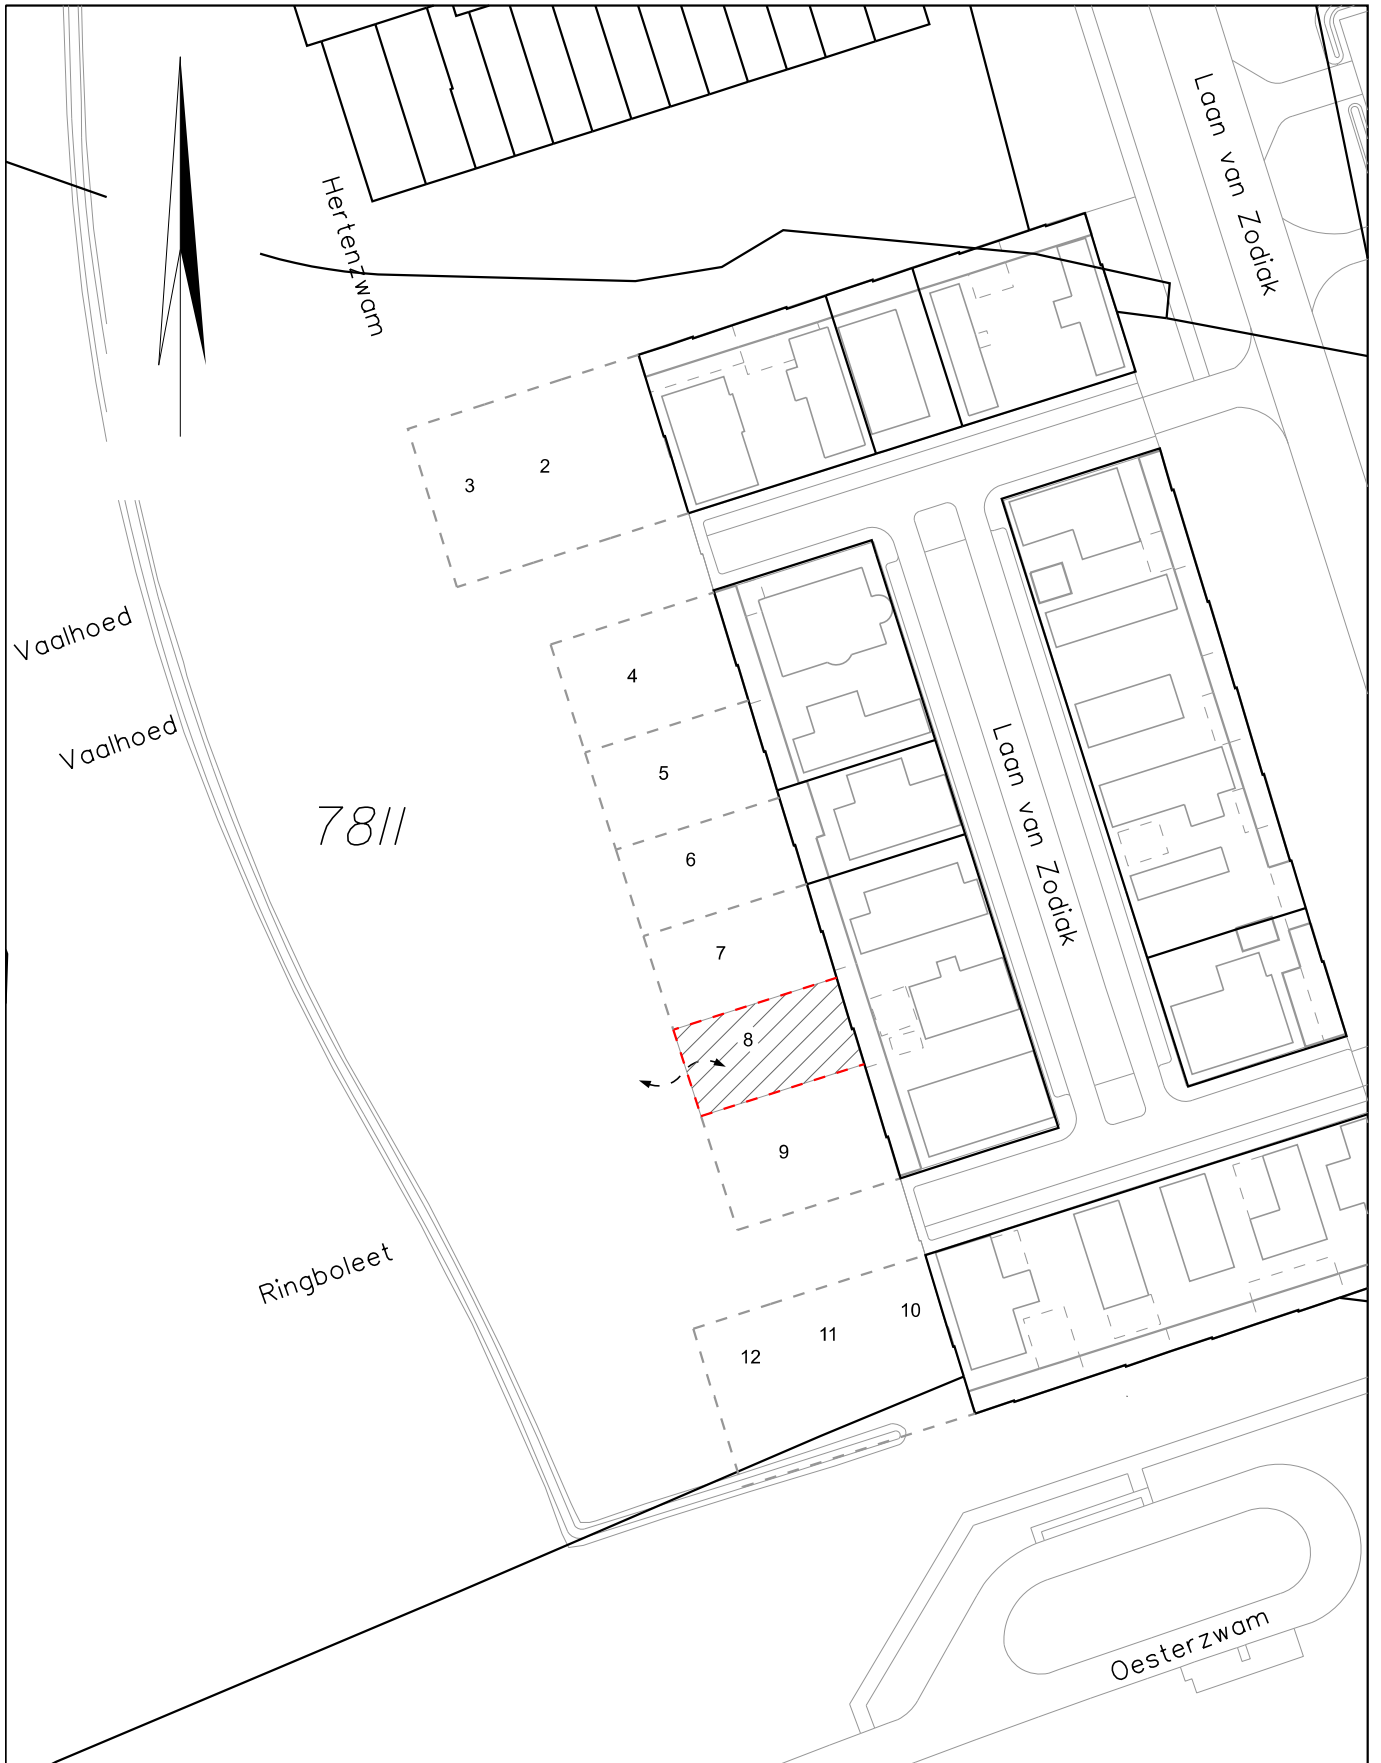

3 kavelnummer

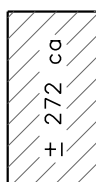

eigendom van
de gemeente Apeldoorn
over te dragen aan
.....

afdeling Informatie		Gemeente Apeldoorn		afdeling Vastgoed en Grond	
APELDOORN AF SECTIE AF (15)			Dat.: 07-06-2024	Aanvr.: S. Derksen	
G.K.: AB/AL		Gew.: 14-10-2024		Gez.:	
Schaal 1 : 1000	Wrknr.: 15601	Form.: A-4		Tek. no.: G24165-V	



3 kavelnummer

359 ca
+1

eigendom van
de gemeente Apeldoorn
over te dragen aan
.....

afdeling Informatie		Gemeente Apeldoorn		afdeling Vastgoed en Grond	
APELDOORN AF SECTIE AF (15)			Dat.: 07-06-2024	Aanvr.: S. Derksen	
G.K.: AB/AL			Gew.: 14-10-2024	Gez.:	
Schaal 1 : 1000	Wrknr.: 15602		Form.: A-4	Tek. no.: G24166-V	