



**Legenda:**

- +— +15.00 bestaande (ingemeten) hoogte
- +— perceelsgrens
- x— bestaande (ingemeten) erfseiding, haag
- x— bestaande (ingemeten) erfseiding, hekwerk
- x— bestaande (ingemeten) erfseiding, muur
- bestaande (ingemeten) boom op openbaar terrein
- bestaande (niet ingemeten, beeldbepalende) boom op particulier terrein
- +15.24 aanleghoogte
- GBS aanbrengen overrijdbare geleideband (50/200x250 mm)
- TB18 aanbrengen trottoirband (180/200x250 mm)
- TB13 aanbrengen trottoirband (130/150x250 mm)
- aanbrengen verlaagde band
- aanbrengen straatbakstenen, keifmaat in keperverband, kleur bruin/mangaan
- aanbrengen betontegels, 300x300x70 mm halfsteensverband, kleur grijs
- aanbrengen inritconstructie
- aanbrengen mindervalide inritconstructie
- aanbrengen verkeersdrempel
- op hoogte brengen bestaande inspectieput
- aanbrengen trottoirkolk
- handhaven lichtmast
- verplaatsen lichtmast
- aanbrengen lage heesters

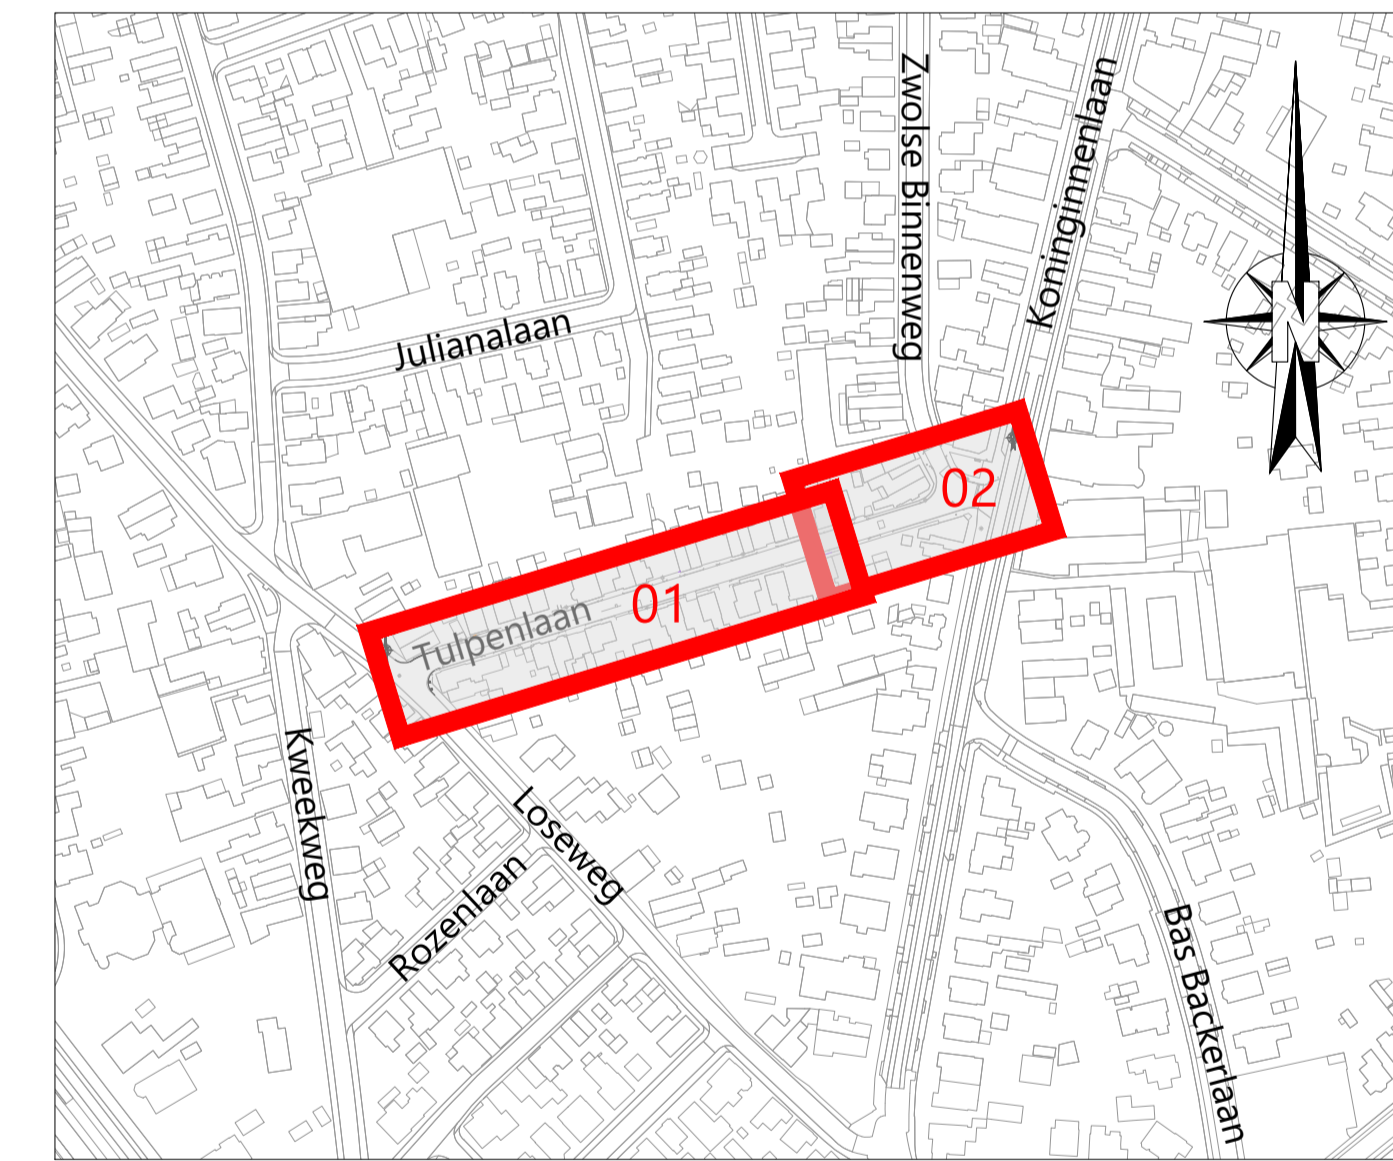

**Overzichtsk kaart**

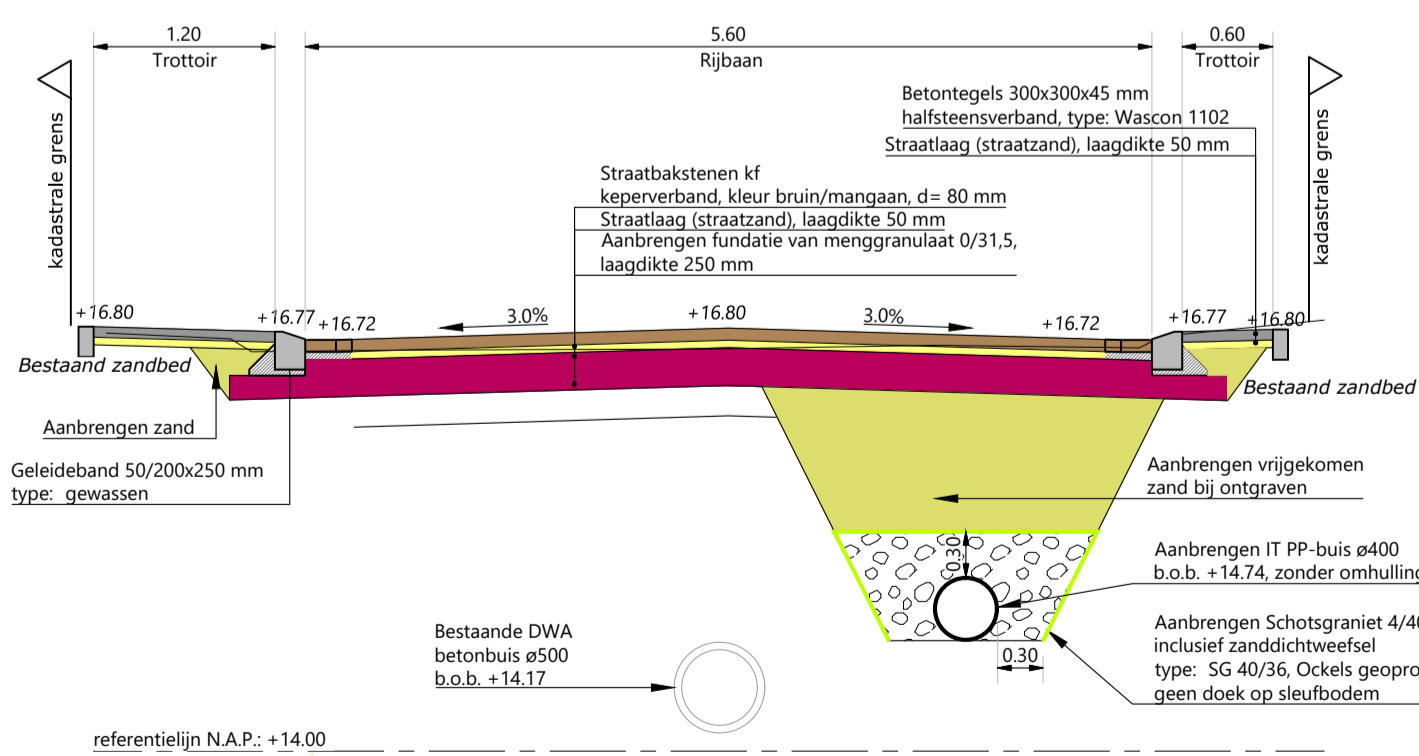

**PRINCIPEPROFIEL 1-1**  
situering: Tulpenlaan

**Toelichting op het ontwerp Tulpenlaan**

**Ontwerpuitgangspunten:**

- Asfalt in de rijbaan wordt vervangen door mangaan kleurige klinkers, zoals in alle straten in De Parken reeds is toegepast. De tegels van de trottoirs worden ook vervangen.
- Rijbaan wordt versmald van 5,90 meter naar 5,60 meter.
- Het parkeerregime blijft ongewijzigd.
- In de Tulpenlaan worden geen inritconstructies toegepast. Langs de rijbaan worden overrijdbare geleidebanden aangebracht. Door de schuine rand van de band is het mogelijk om met de auto over de band heen te rijden. Hierdoor zijn er geen inritten nodig om een particuliere inrit te bereiken.

**Planning Tulpenlaan**

- Werkzaamheden worden gefaseerd uitgevoerd, de exacte fasering wordt bepaald samen met de aannemer.
- Ca. 2 weken voorafgaand aan de start van de werkzaamheden ontvangen de aanwonenden een brief met meer informatie over de planning en fasering en de contactpersonen van de aannemer en de gemeente voor vragen over de uitvoering.

## Tulpenlaan

### Presentatietekening

*bijgesteld n.a.v. opmerkingen  
inloopbijeenkomst 24 oktober 2024*