



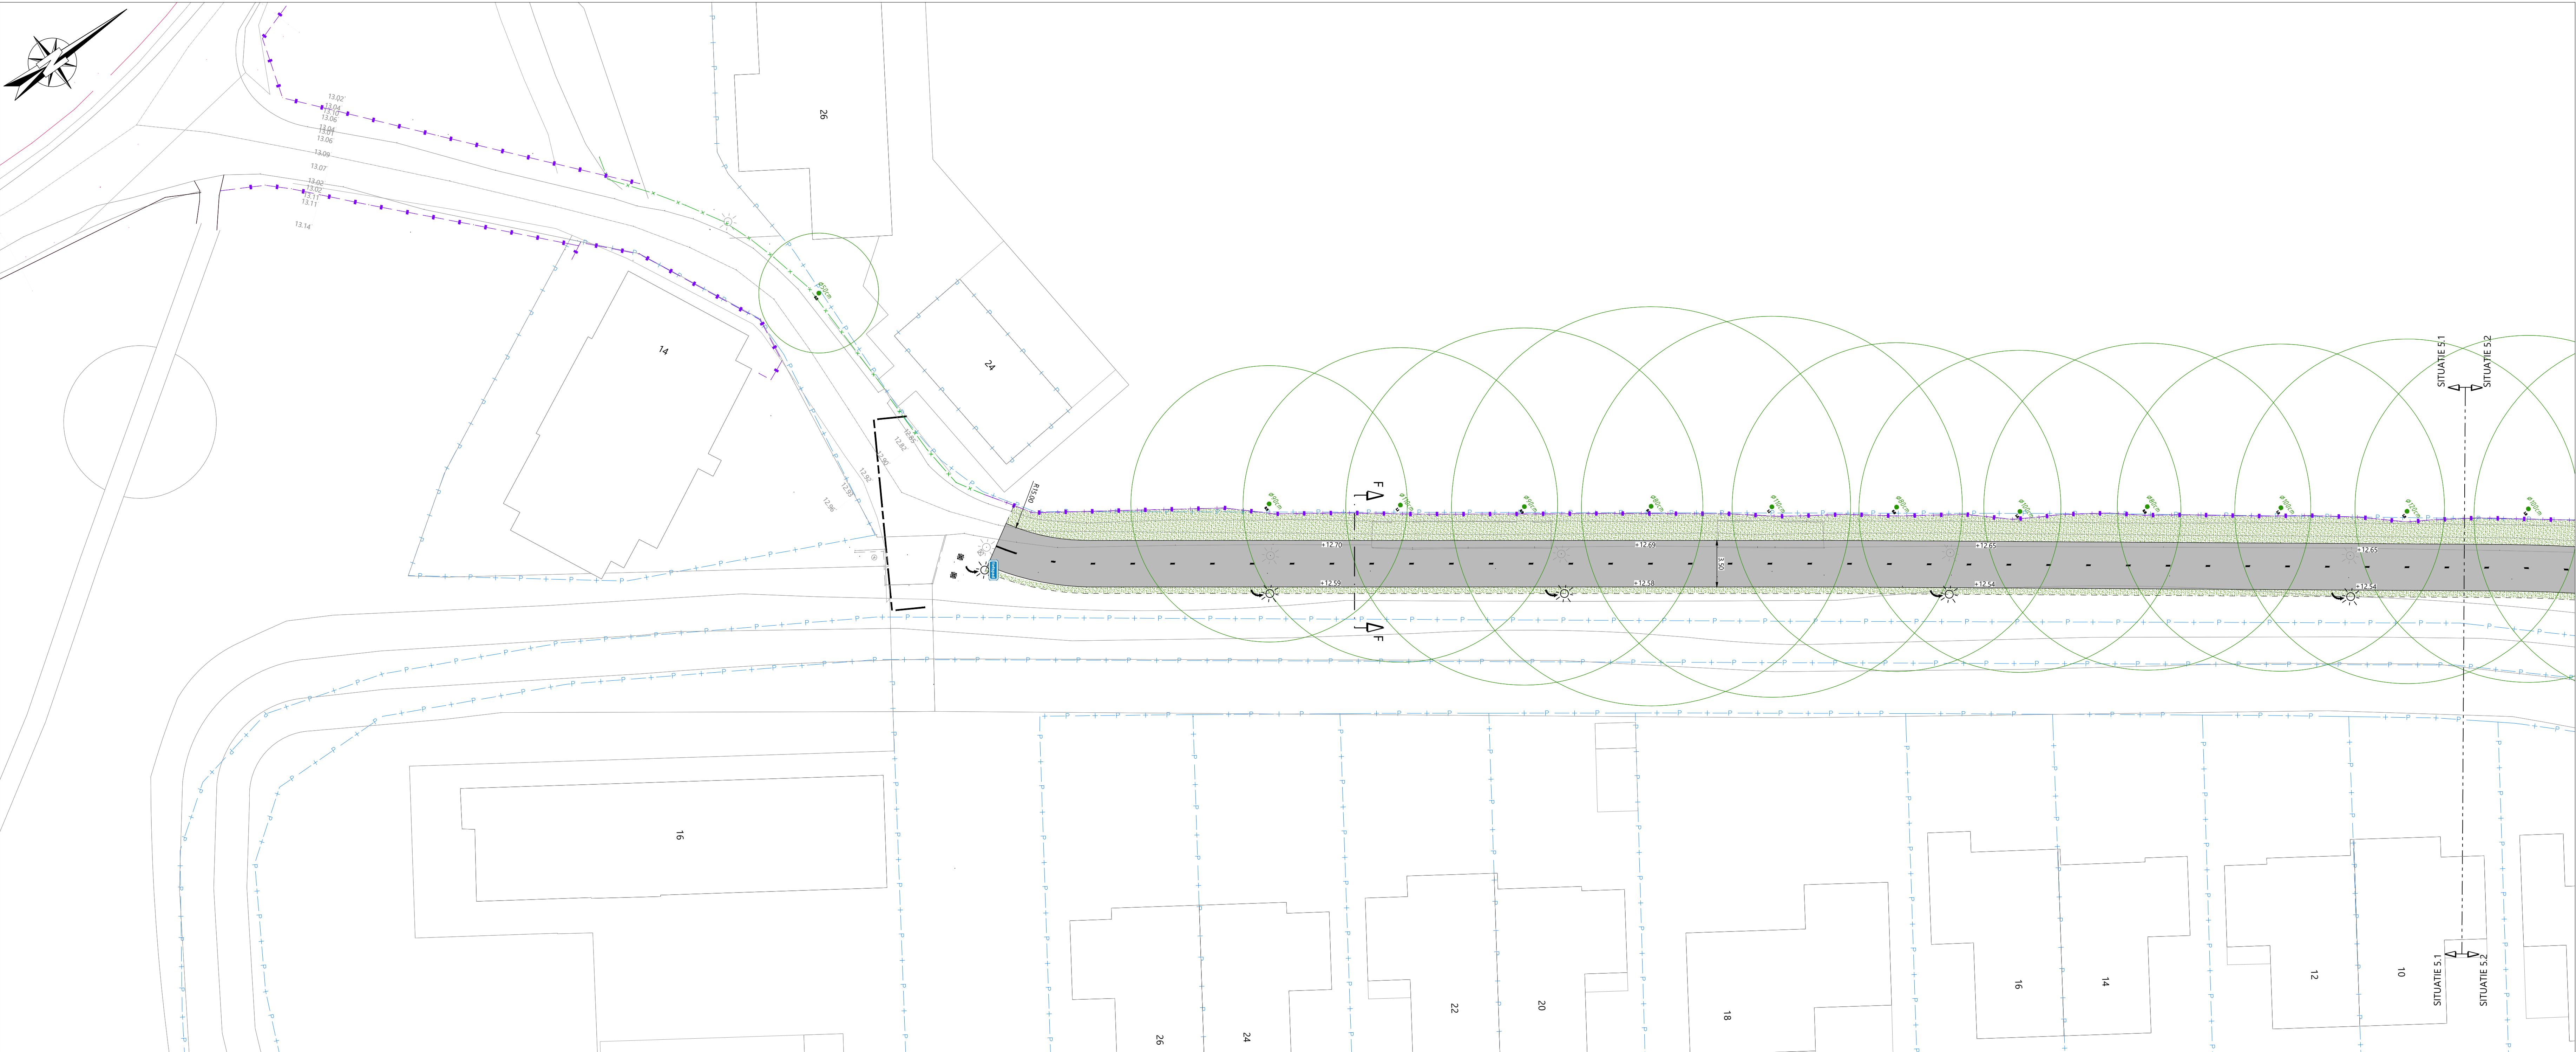


SITUATIE 5.1

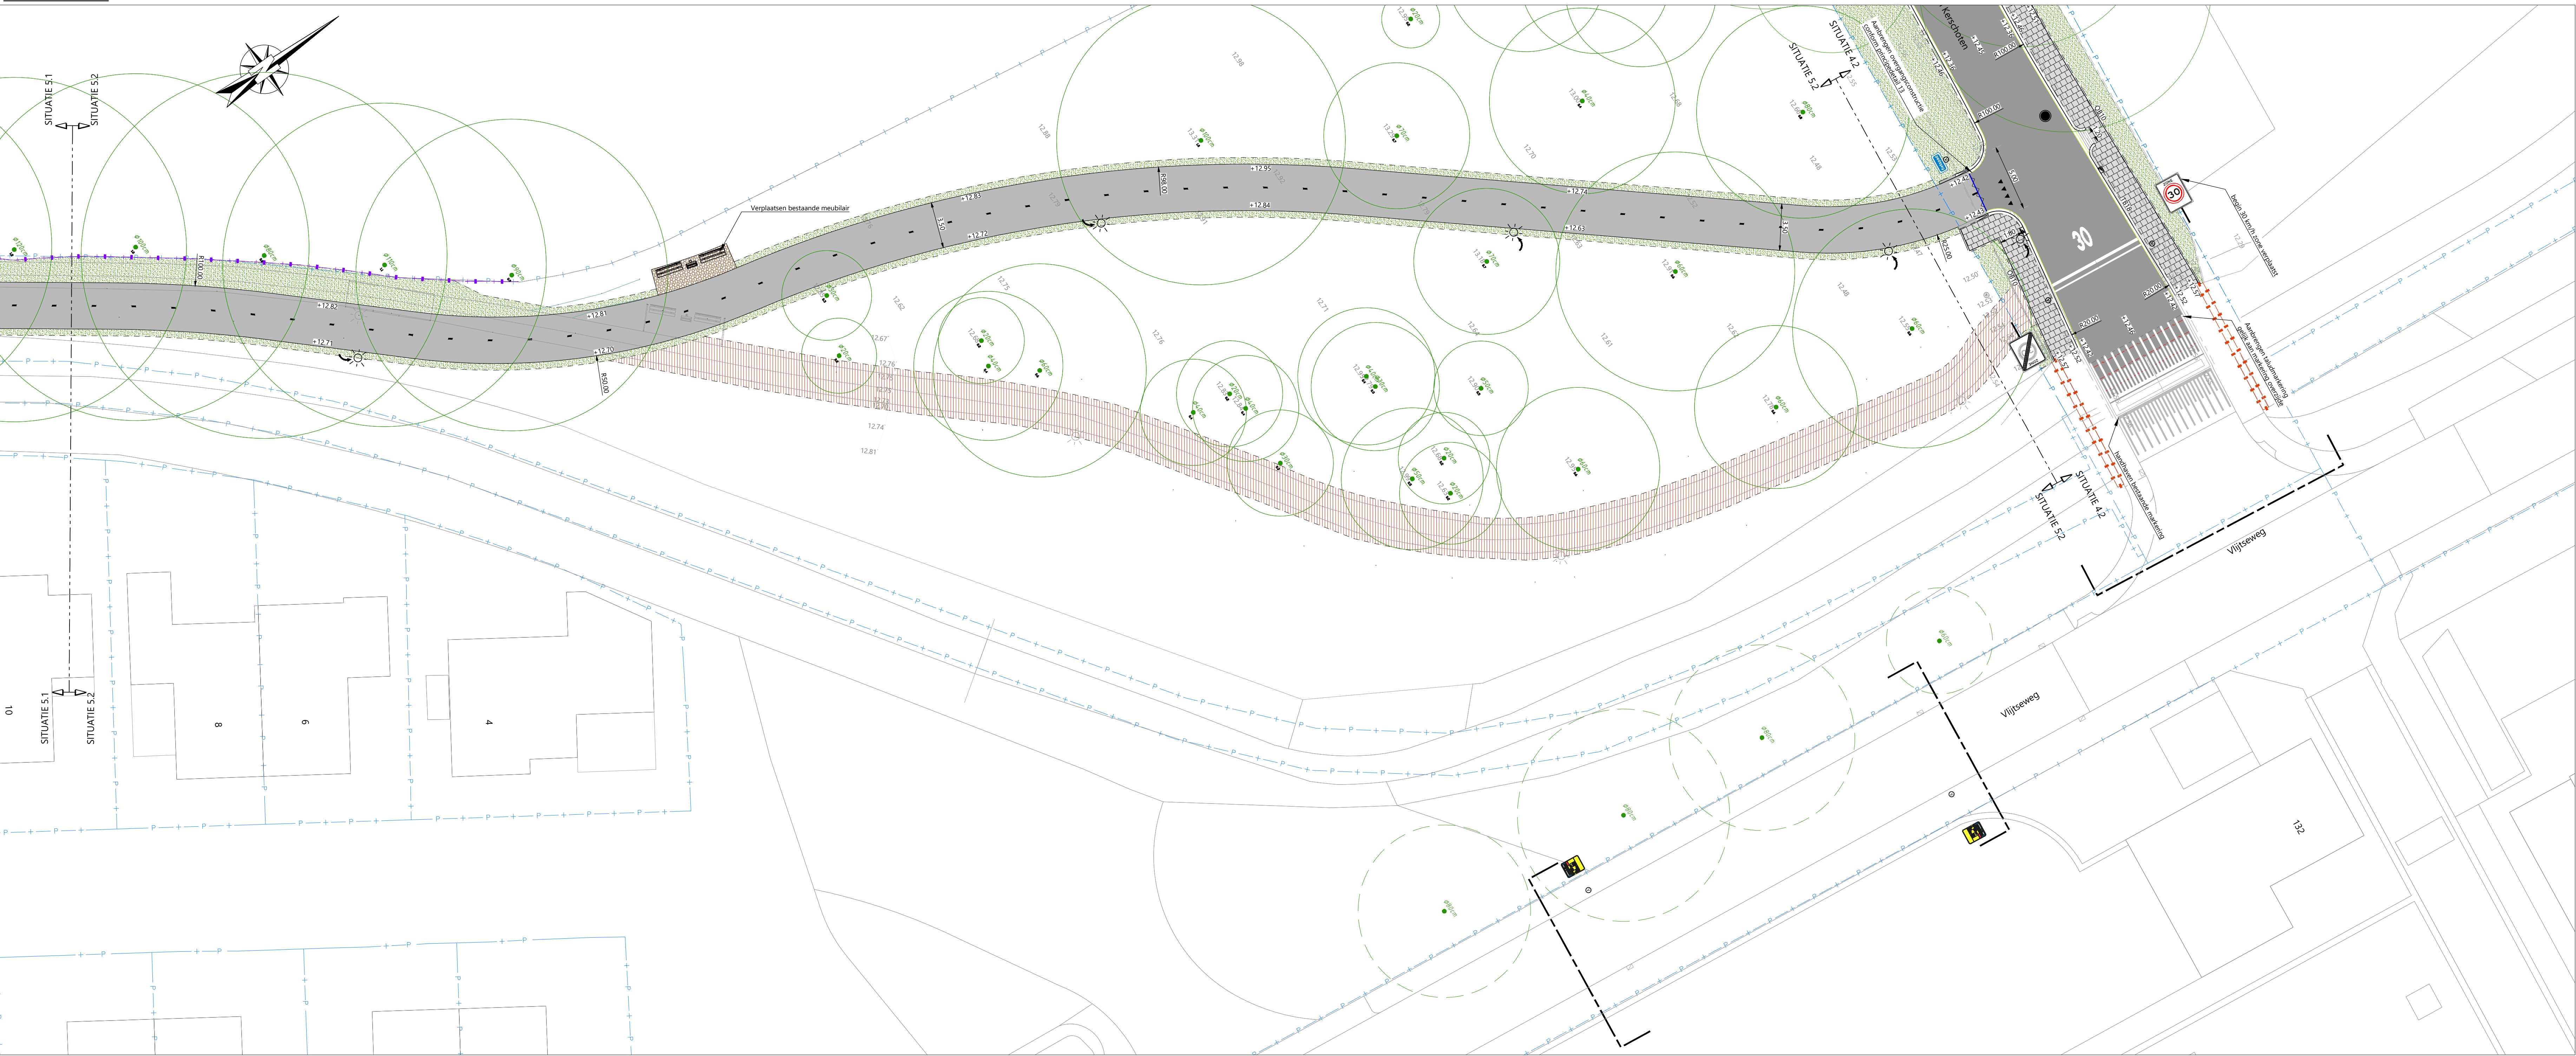


SITUATIE 5.2

- LEGENDA**
- werkgrans
 - perceelsgrens
 - bestaande (ingemeten) erfscbeiding, haag
 - bestaande (ingemeten) erfscbeiding, hekwerkperceelsgrens
 - bestaande (ingemeten) erfscbeiding, hekwerk
 - bestaande (ingemeten) erfscbeiding, schutting
 - bestaande (ingemeten) boom op openbaar terrein
 - bestaande (niet ingemeten, beeldbepalende) boom op particulier terrein
 - aanleghoogte
 - bestaande
 - aanbrengen asfalt rijbaan:
 - 40 mm AC surf 11 DL-B, kleur: zwart
 - 70 mm AC 22 bind TL-B
 - 80 mm AC 22 base OL-B
 - aanbrengen betonnen fietspad:
 - 200 mm beton, kleur grijs
 - krimp- en dilatatievoegen of standaarddetail SD1-20, exacte locaties n.t.b. in UO
 - zagen asfalt
 - Trapsgevijs frezen asfalt
 - Aanbrengen 'tok band' gelijk aan dikte betonielaag, t.p.v. overgang beton en asfalt
 - aanbrengen betontegels, 300x300x45 mm, halfsteensverband, kleur grijs
 - aanbrengen betontegels, 300x300x70 mm, halfsteensverband, kleur grijs
 - pasmaken betontegels
 - aanbrengen halfverharding rondom boomspiegels, achterhoekspadvast 0-8, laagdikte 150 mm
 - zaaien grasbermen met grasbemmingsel, mengsel voor gazons en openbaar groen (R1)
 - aanbrengen schone (schrale) grond en egaliseren
 - aanbrengen inritconstructie uitvoeren conform principedetail 5
 - aanbrengen oversteekplaats uitvoeren conform principedetail 5
 - aanbrengen verkeersdrempel, uitvoeren conform principedetail 8
 - aanbrengen opsluitband 100x200, kleur: grijs
 - aanbrengen trottoirband 130/150x250, kleur: grijs
 - aanbrengen trottoirband 180/200x250, kleur: grijs, incl. aanbrengen strekelaag betontegel 200x200x60 mm
 - verlaagde trottoirband
 - aanbrengen verloopband
 - aanbrengen trottoirkolk t.b.v. trottoirband 180/200x250 mm
 - aanbrengen O-Linq putafdekking
 - verplaatsen bestaande lichtmast aan de hand van nieuwe bandenlijn
 - aanbrengen paal, type: 'Amsterdammerje', leverancier: Velopa
 - aanbrengen flespaal t.b.v. verkeersborden
 - aanbrengen parkbank, type: Achilles, leverancier: Gardeluxe
 - aanbrengen afvalbak, type: Bamms Capitole Prestige 50l
 - aanbrengen verkeersborden

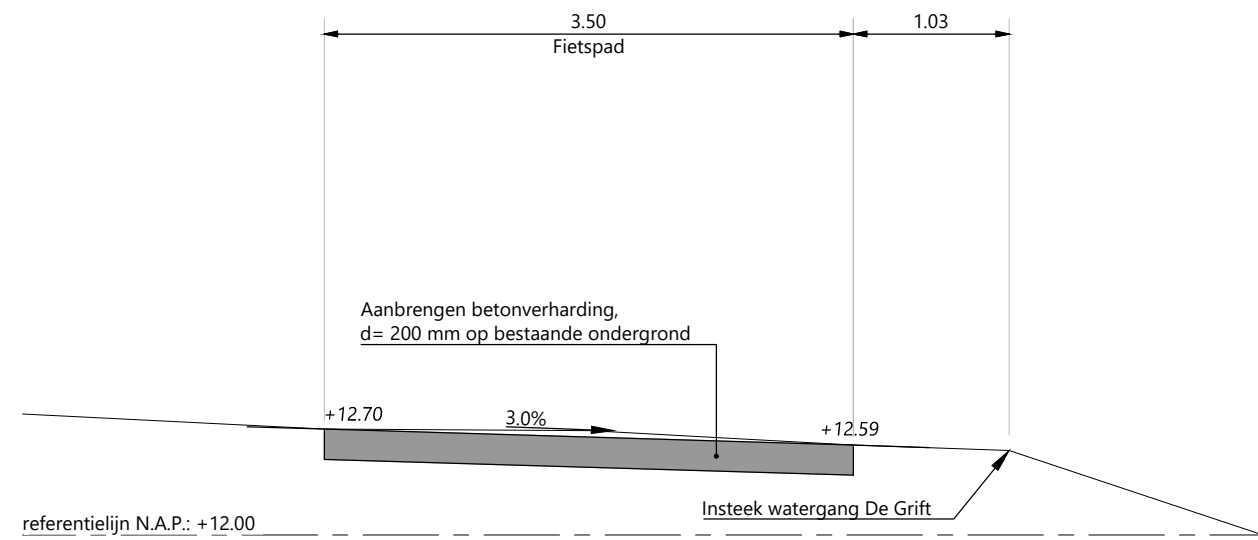

PRINCIPLEPROFIEL F-F

Situering: Fietspad Laan van Kerschoten

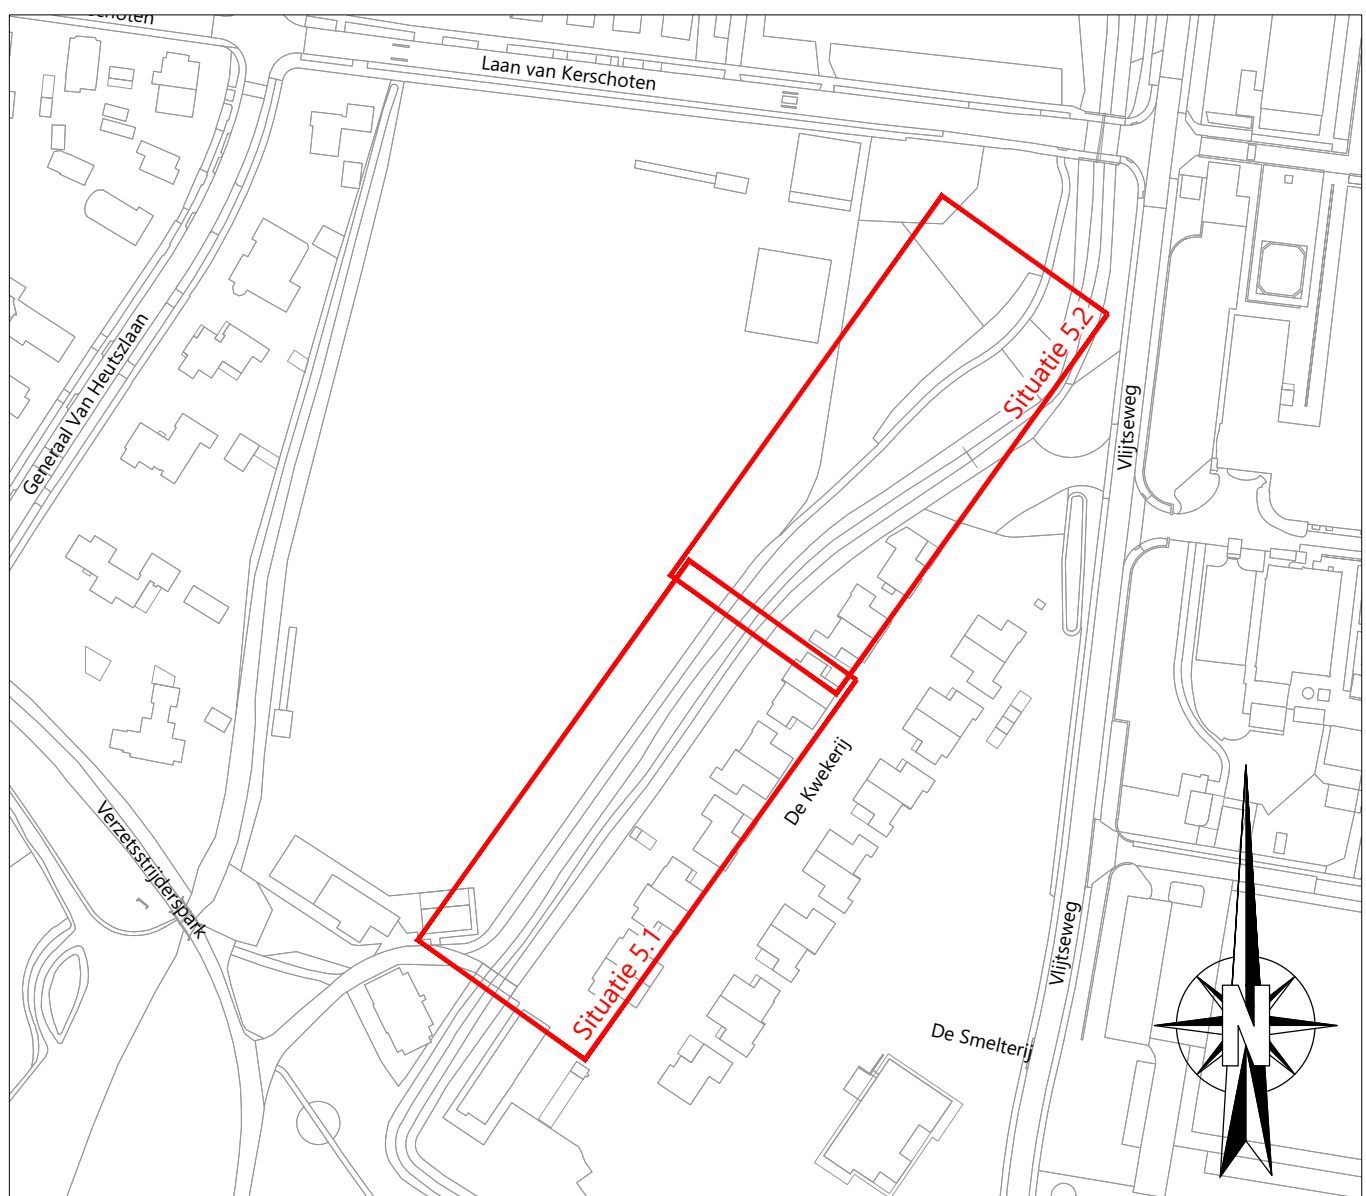

OVERZICHT

Schaal 1:2000

- Opmerking:
- * Meetvoering in meters
- * Materialen in millimeters, tenzij anders aangegeven
- * Hoogtematen in meters t.o.v. N.A.P.

5	
---	--	--	