
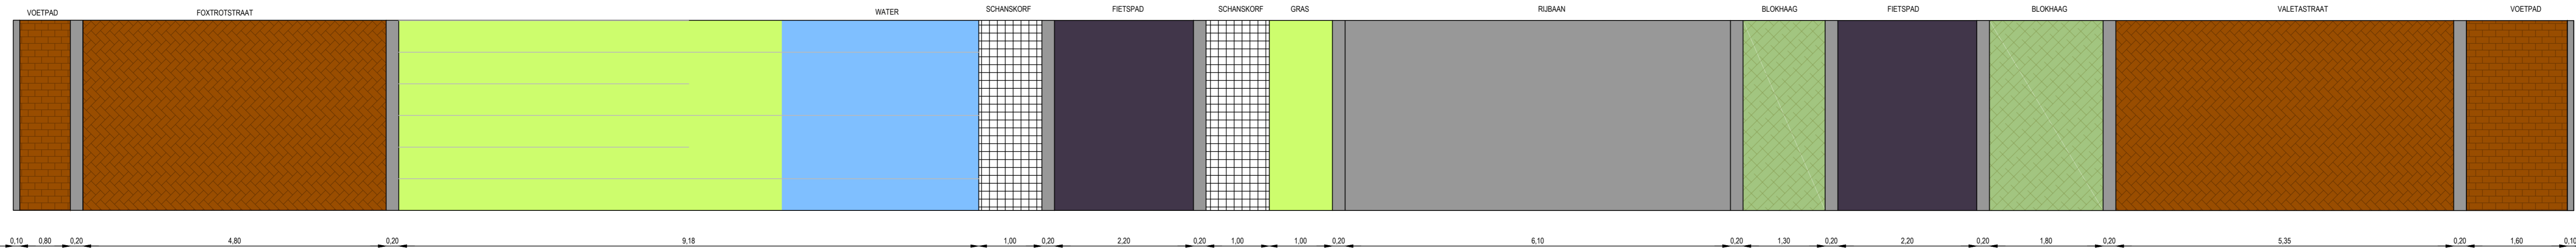


DOORSNEDE C-C
SCHAAI 1:50

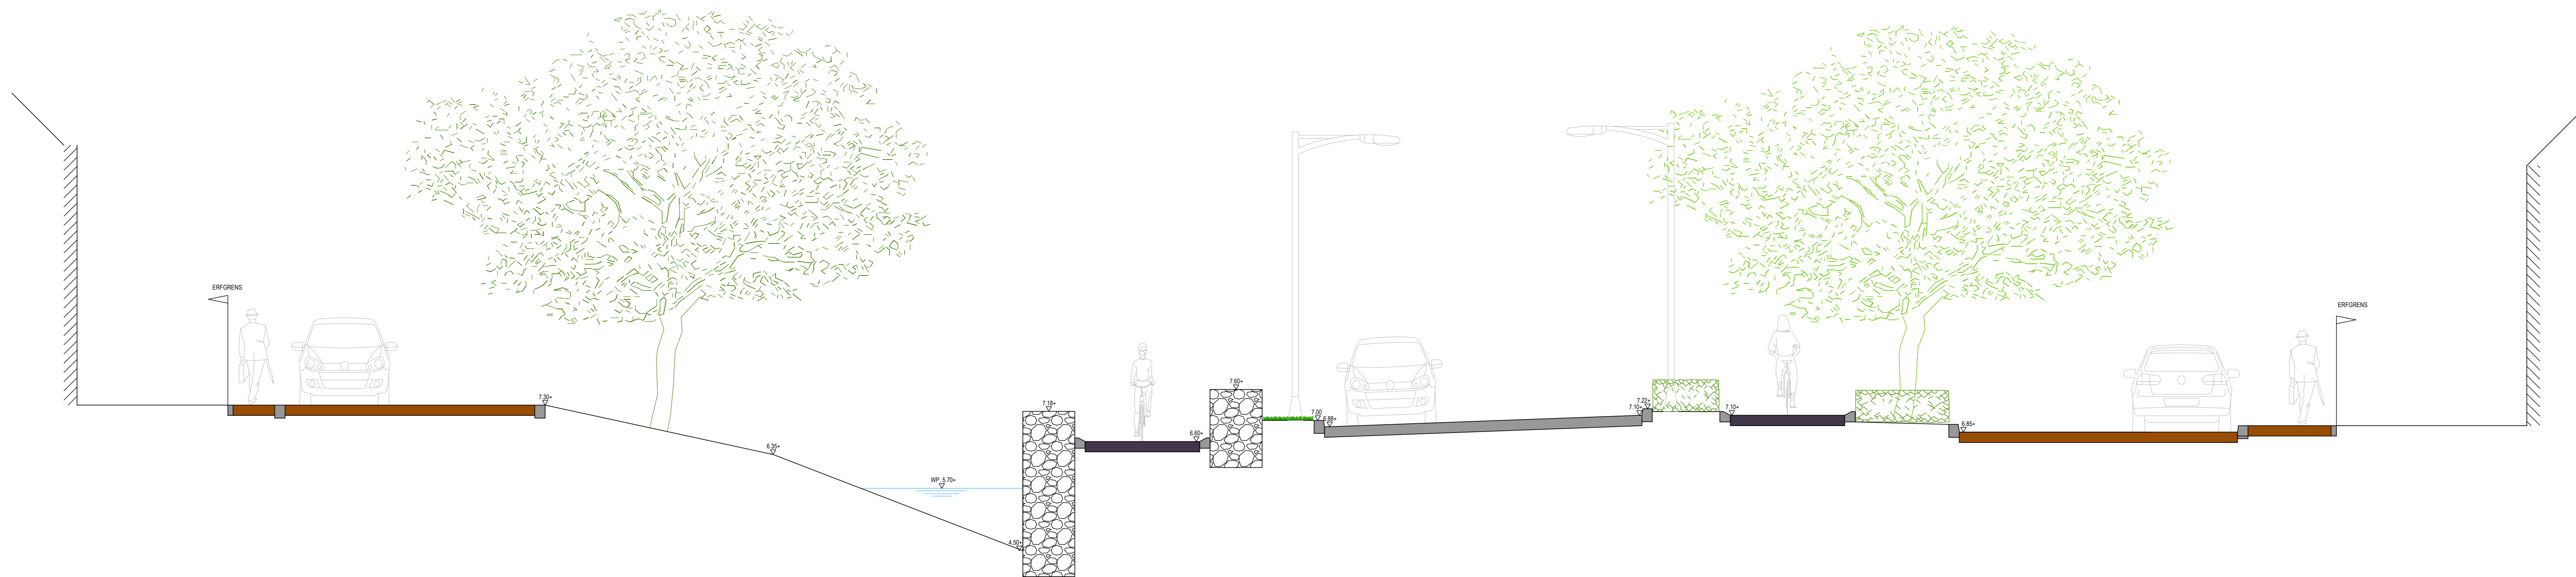

DOORSNEDE D-D
SCHAAI 1:50

<p>STADSLANDWATER CIVIEL MANAGEMENT EN ADVIES Nieuwenhorstpad 6-14 7471 DS Door Tel. 0547 - 27 43 89 E-mail: info@stadslandwater.nl Internet: www.stadslandwater.nl</p>	Wijzigingen		
	Wijz.	Datum	Paraf.
Opdrachtgever: Gemeente Apeldoorn	Status : voorlopig ontwerp	Datum : 05-07-2017	Getekend : K.W. Susters
Project: Omvorming busbaan Gavottestraat, Zuidbroek	Gezien : W. Stadhouders	Schaal : 1:200	Formaat : A0
Onderdeel: Dwarsprofielen	Projectnr. : 0582405	Tekeningnr. : O-0582405-002	
Locatie: Apeldoorn			