
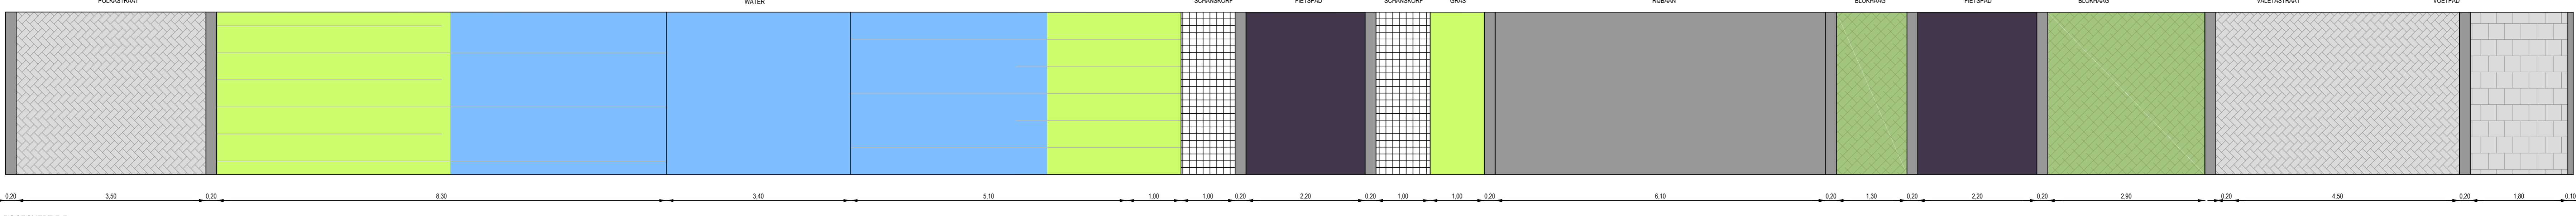



DOORSNEDE A-A
SCHAAI 1:50

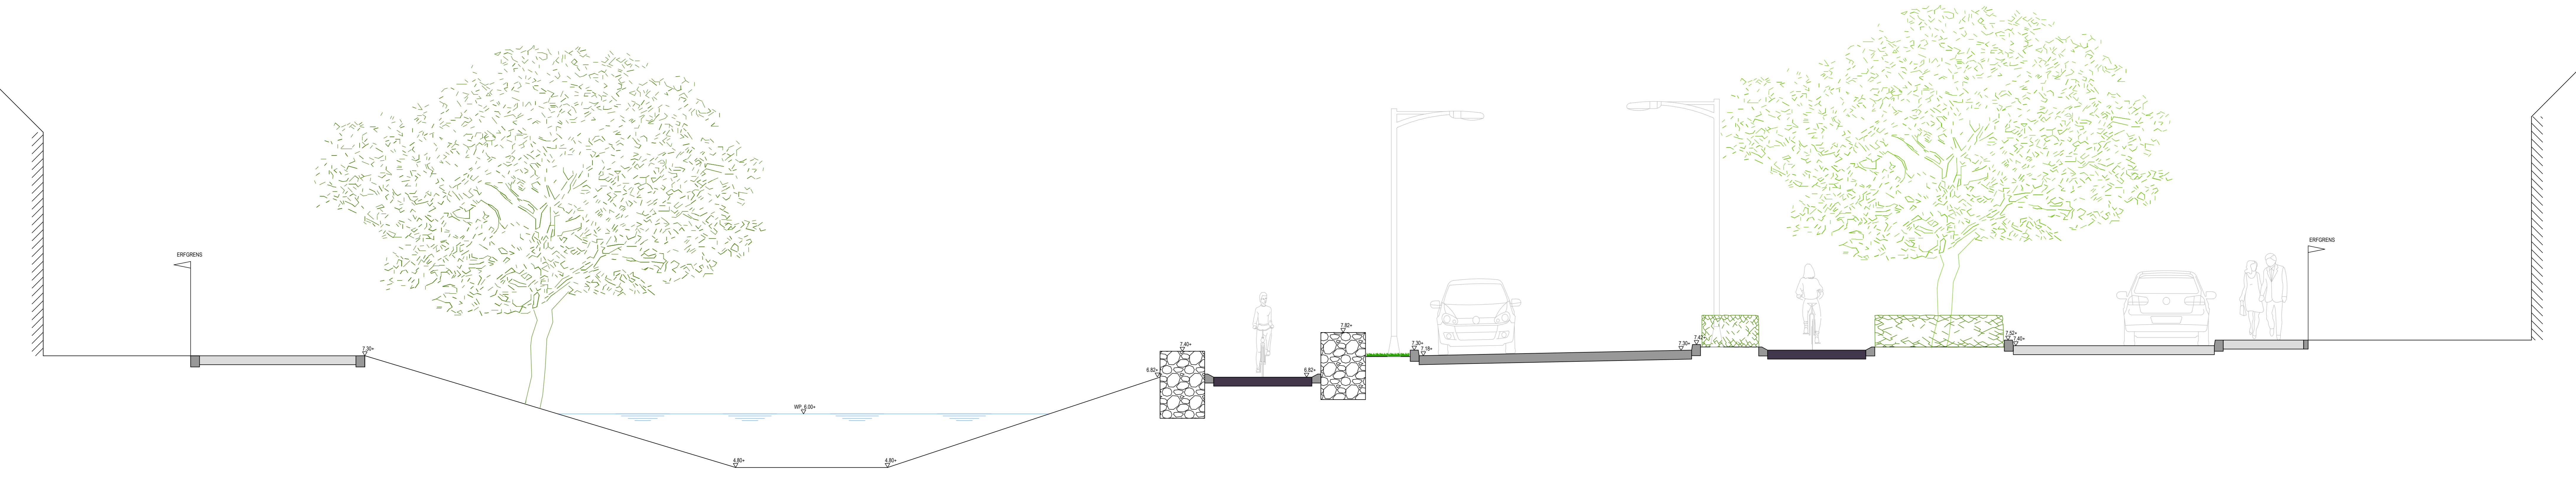

DOORSNEDE B-B
SCHAAI 1:50

 STAD LAND WATER CIVIL MANAGEMENT EN ADVIES Nieuwenhamstraat 6-14 7471 DS Door Tel: 0547 - 27 63 89 E-mail: info@stadslandwater.nl Internet: www.stadslandwater.nl	Wijzigingen		
	Wijz.	Datum	Paraf.
Opdrachtgever: Gemeente Apeldoorn	Status : voorlopig ontwerp	Datum : 05-07-2017	
Project: Omvorming busbaan Gavottestraat, Zuidbroek	Getekend : K.W. Susters	Gezien : W. Stadhouders	
Onderdeel: Dwarsprofielen	Schaal : 1:200	Formaat : A0	
Locatie: Apeldoorn	Projectnr. : 0582405	Tekeningnr. : O-0582405-001	