



Nieuwe situatie (22 van 24)  
SCHAAL 1:200

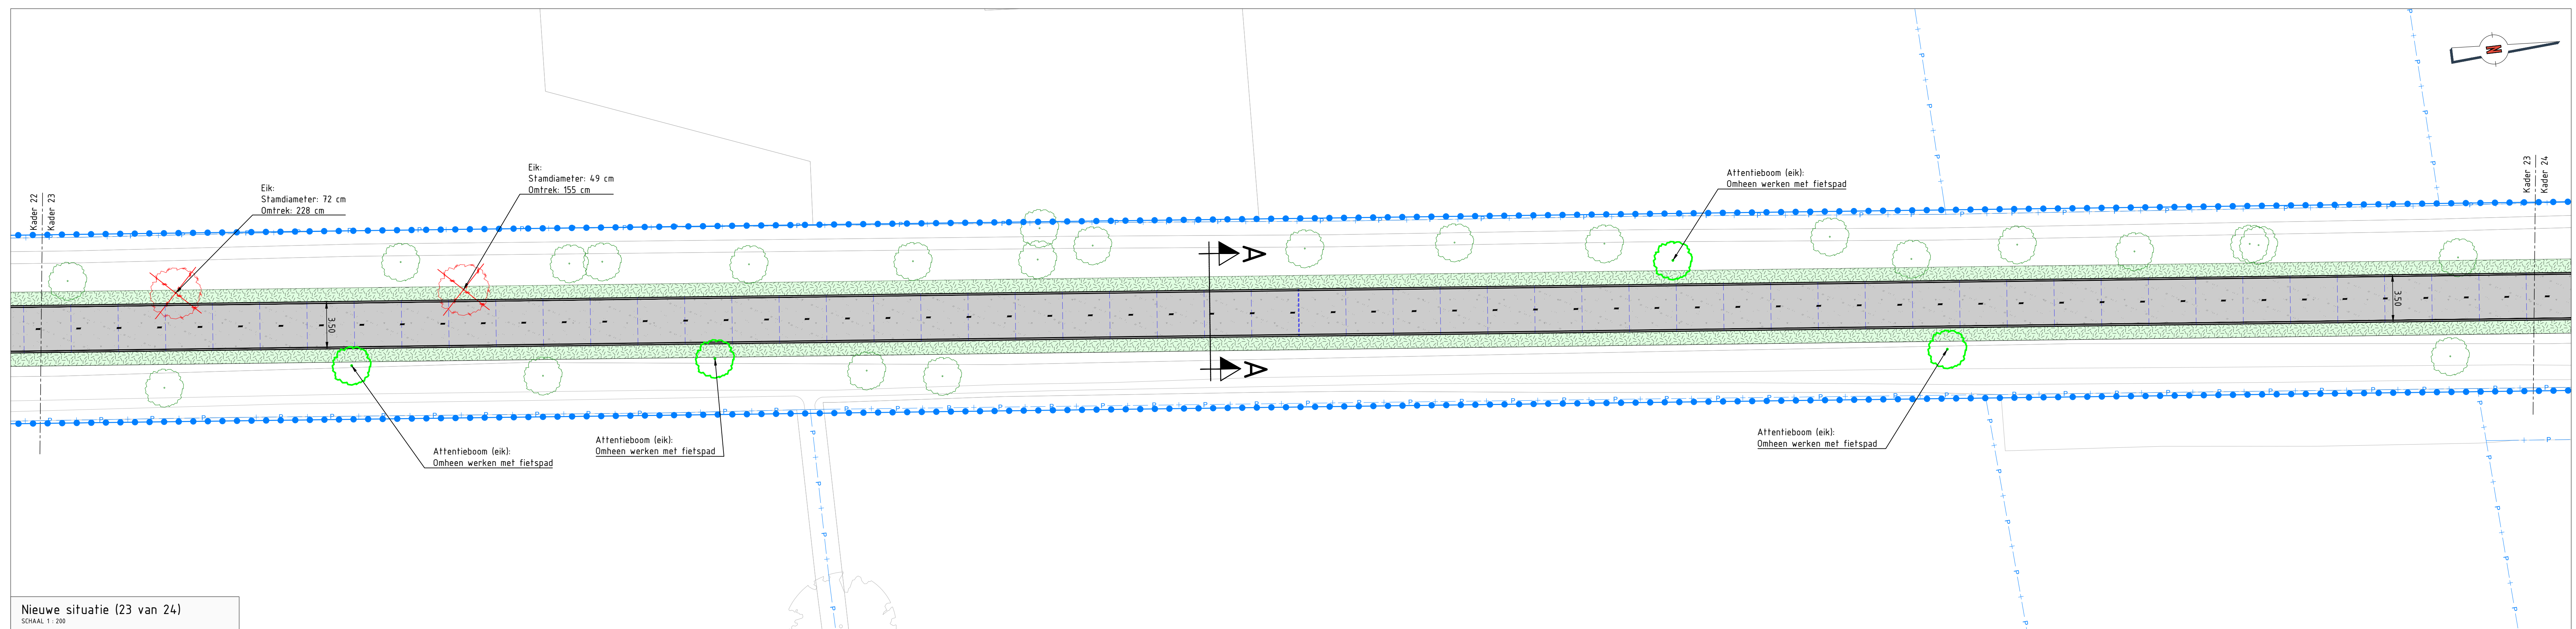

Nieuwe situatie (23 van 24)  
SCHAAL 1:200

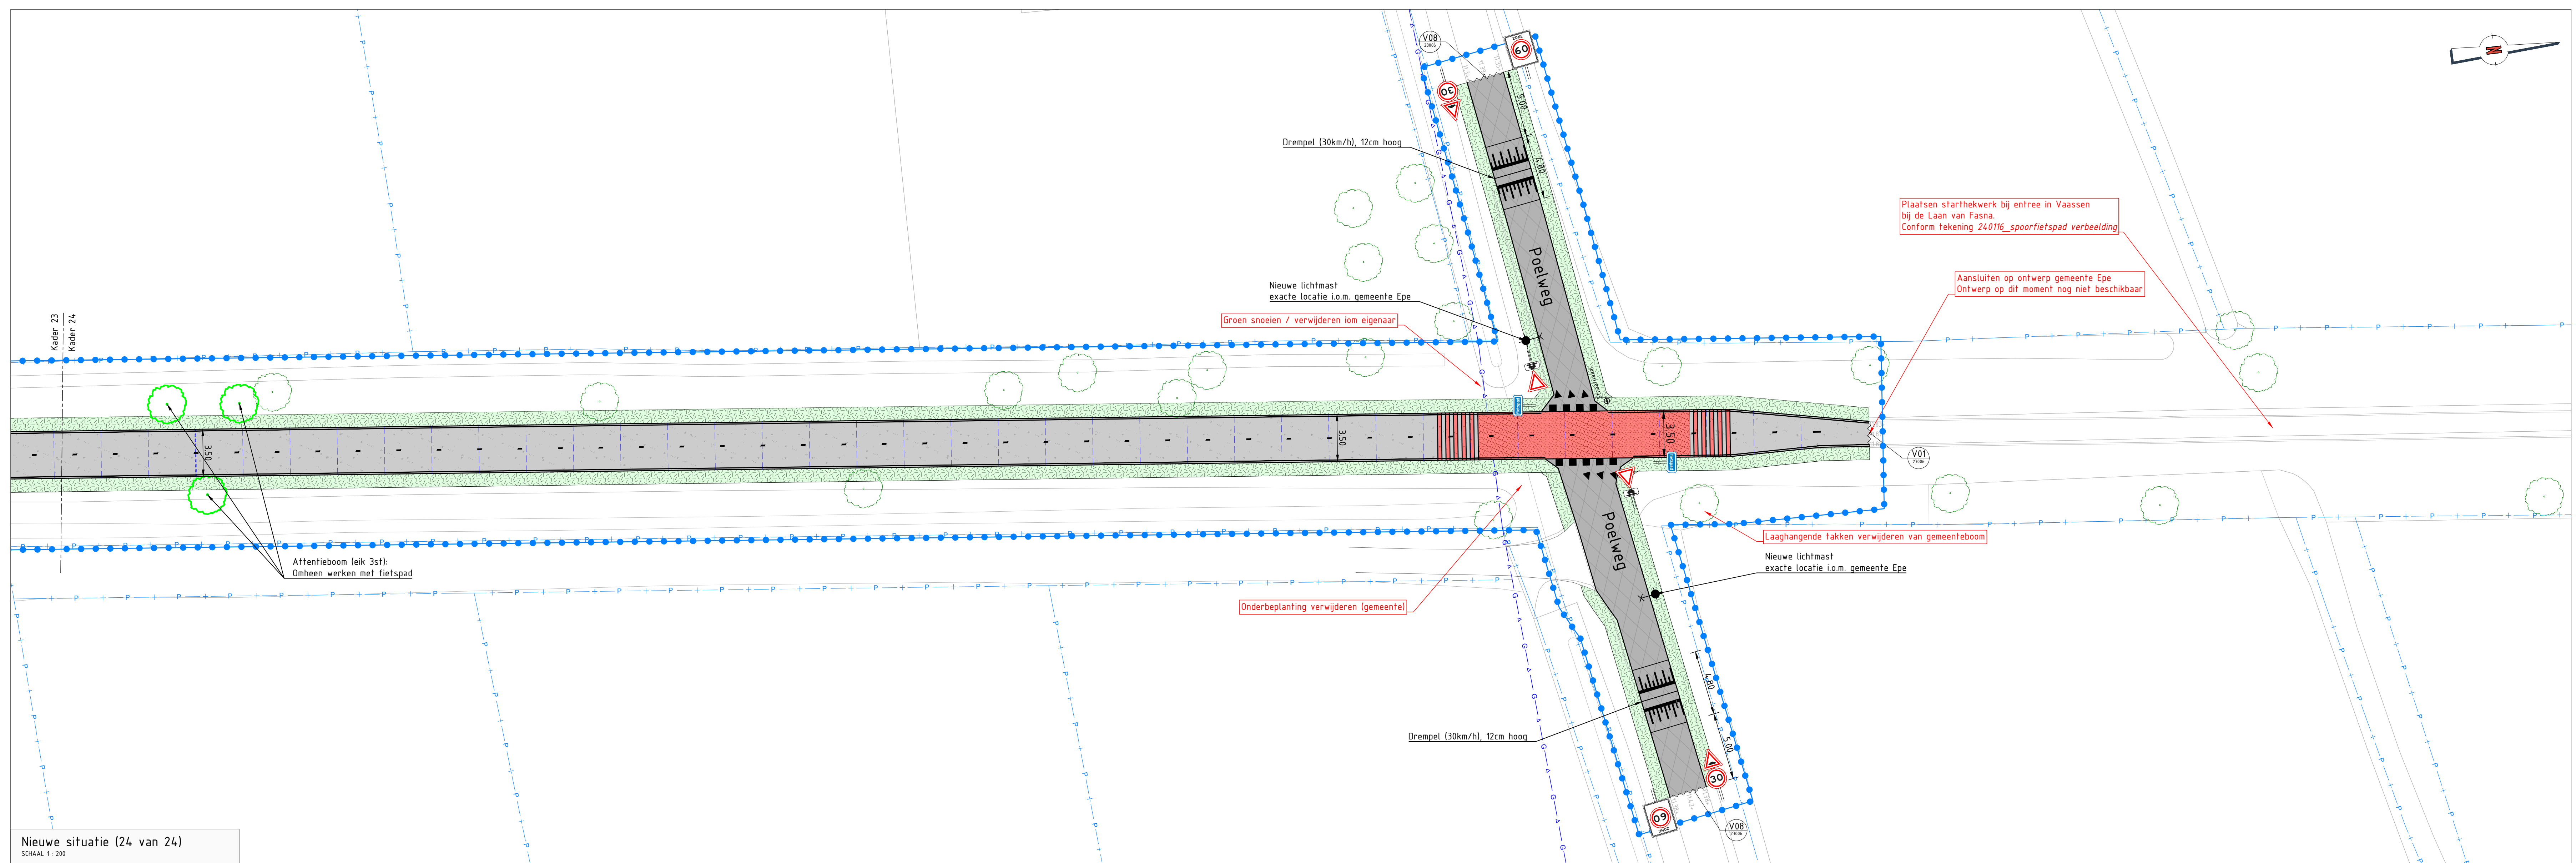

Nieuwe situatie (24 van 24)  
SCHAAL 1:200

### Legenda

- Ongewapend beton d = 0,16m
- Machinale verwerking
- Opbouw volgens detail V05 (23006-519)
- Gewapend beton d = 0,16m
- Handwerk
- Opbouw volgens detail V06 (23006-519)
- Ongewapend beton d = 0,24m
- Machinale verwerking
- Opbouw volgens detail V07 (23006-519)
- Aanbrengen opslag Thermoflex RWB, rood
- Conform detail V04
- Aanbrengen spoornetief op betonverharding
- Opbouw volgens detail V08 (23006-519)
- Aanbrengen opslag Thermoflex RWB, rood
- Conform detail V04
- Asfaltplateauoegang (30km/h), 12cm hoog, detail V11 (23006-519)
- Asfaltdrempel (30km/h), 12cm hoog, detail V10 (23006-519)
- Aanbrengen gazoeband 100x200 mm
- Aanbrengen opsluitband 120x250 mm
- Aanbrengen betonstraatstenen KF, kleur grijs
- Herstraten betonstraatstenen KF, keperverband
- Herstraten betontegels 300x300 mm
- Aanbrengen grasbetonstenen
- Herstellen halfverharding
- Aanbrengen verkeerstegels 300x300x60 mm (haaieland en fussenetegel)
- Aanbrengen verkeerstegels 500x500x80 mm (haaieland en fussenetegel)
- Dilatatievoeg 18mm - Ho.h. ca. 100m - Exacte indeling conform voegplan aanneer
- Krimpvoeg - Ho.h. ca. 3,5m - Exacte indeling conform voegplan aanneer
- Asfaltverharding ribaan
- Opbouw volgens detail V09 (23006-519)
- Langsmarkering van thermoplast
- Onderbroken streep (0,20-2,10 (0,10m))
- Langsmarkering van thermoplast
- Onderbroken streep (0,05m)
- Langsmarkering van thermoplast
- Kantstreep (0,05m)
- Nieuwe leuning, specificaties volgens bestek
- Aanbrengen valdebescherming (detail zie tekening 23006-521)
- Op hoogte brengen bestaande inspectieput
- Aanbrengen afzetpaaltjes
- Plaatsen straatnaambord
- Nieuwe lichtmast (plaatsen door derden)
- Verplaatsen lichtmast (door derden)
- Plaatsen nieuwe zitbank (type zitbank n.t.b.)
- Plangrens
- Perceelgrens
- Gemeentegrens
- Bestaande hoogte
- Bestaand hekwerk
- Bestaande (te handhaven) lichtmast
- Afwerken + inzaaien bermen
- Inzaaien terrein
- Beplantingsvak
- Te handhaven boom
- Attentieboom. Te handhaven boom
- Te verwijderen boom (door derden)
- Frezen stobben te verwijderen boom

\* Langs fietspad diverse oude spoorborden plaatsen conform tekening 24016\_spoorfietspad verbetering (zie bijlage bestek)  
 - P of FLUIT (beide afwisselen) bord willekeurig langs de route  
 - S bord bij de twee stopplekken (verblijfsplekken) langs de route  
 - Km bord op de plekken waar aangegeven op de kaart, dat zijn de afstanden vanaf 0 punt (station Apeldoorn)



### Opmerkingen

Maten in meters, tenzij anders vermeld.  
 Materiaalmaten in mm, tenzij anders vermeld.  
 Pijlmaten in meters t.o.v. N.A.P., tenzij anders vermeld.  
 Diameters in mm, tenzij anders vermeld.

Project: 1022 Spoorfietspad Apeldoorn - Vaassen

Overstaand: Nieuwe situatie - Tekening 8 van 8

Item	Revisie	Project	Beoordeld door	Goedgekeurd door	Datum	Status
1022-018	1022-23006	23006	W. van Boven	M. Krijger	22-10-2024	1-200

Opdrachtgever: Gemeente Apeldoorn

Corvus Intra

Postbus 2006, 6800 DB Apeldoorn - Postbus 7, 6800 PF Zevenaar  
 T 030 620 300 - E info@corvus-intra.nl - www.corvus-intra.nl