



Nieuwe situatie (7 van 24)  
SCHAALE 1:200

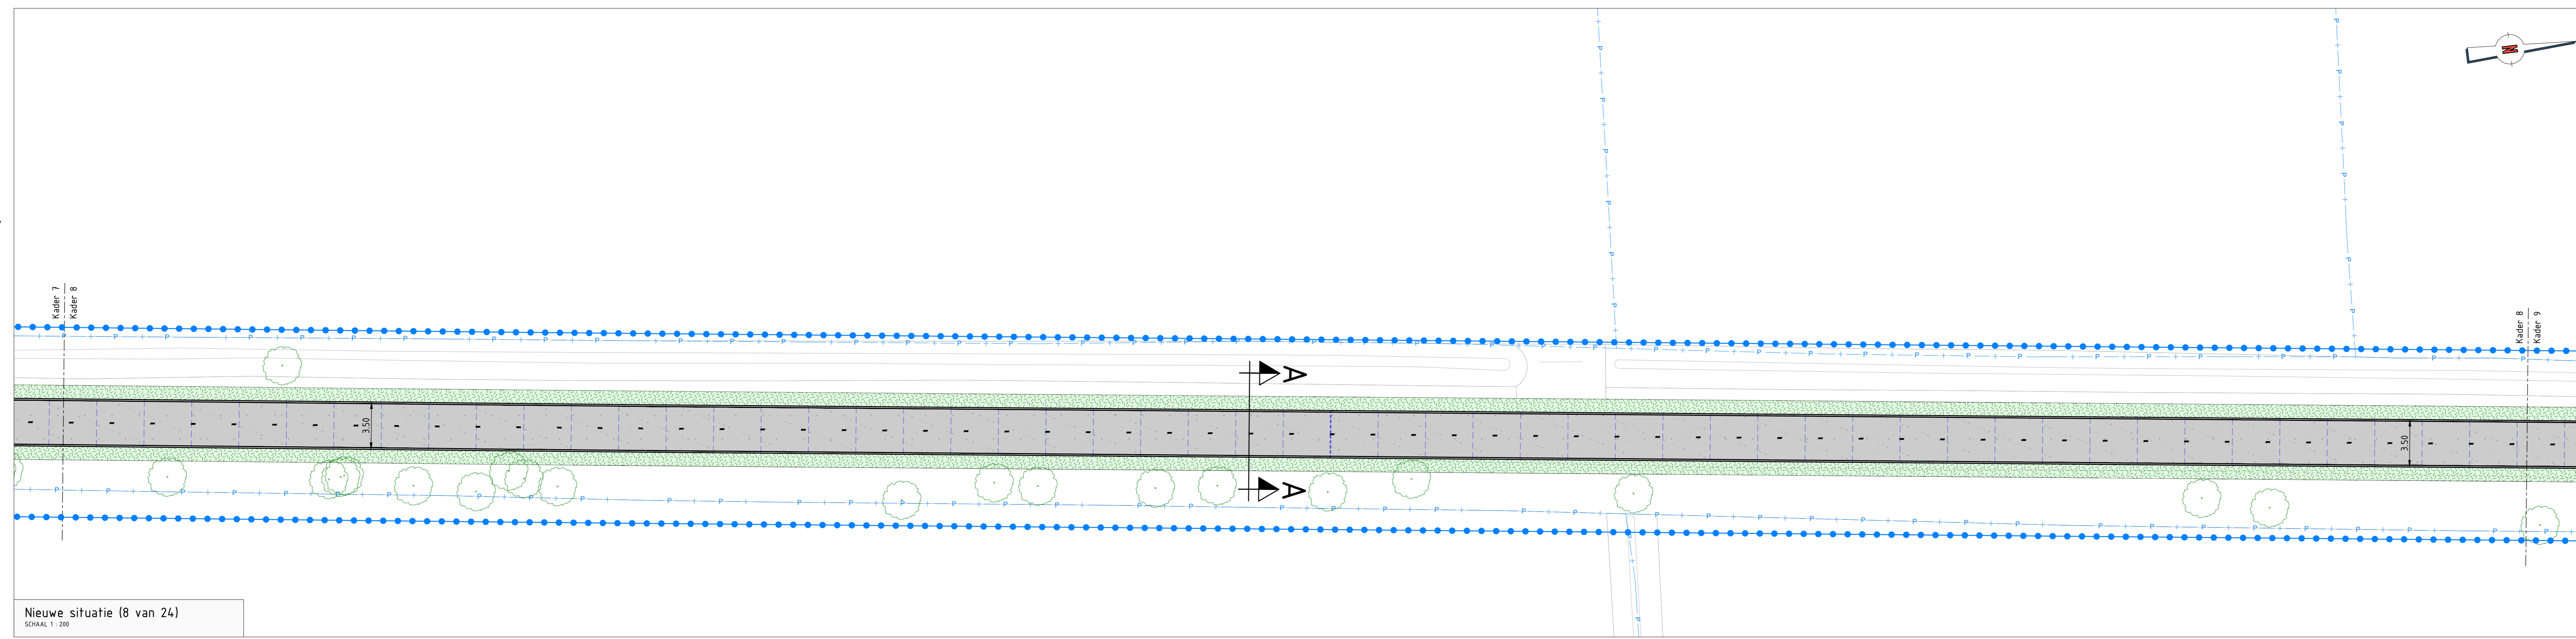

Nieuwe situatie (8 van 24)  
SCHAALE 1:200

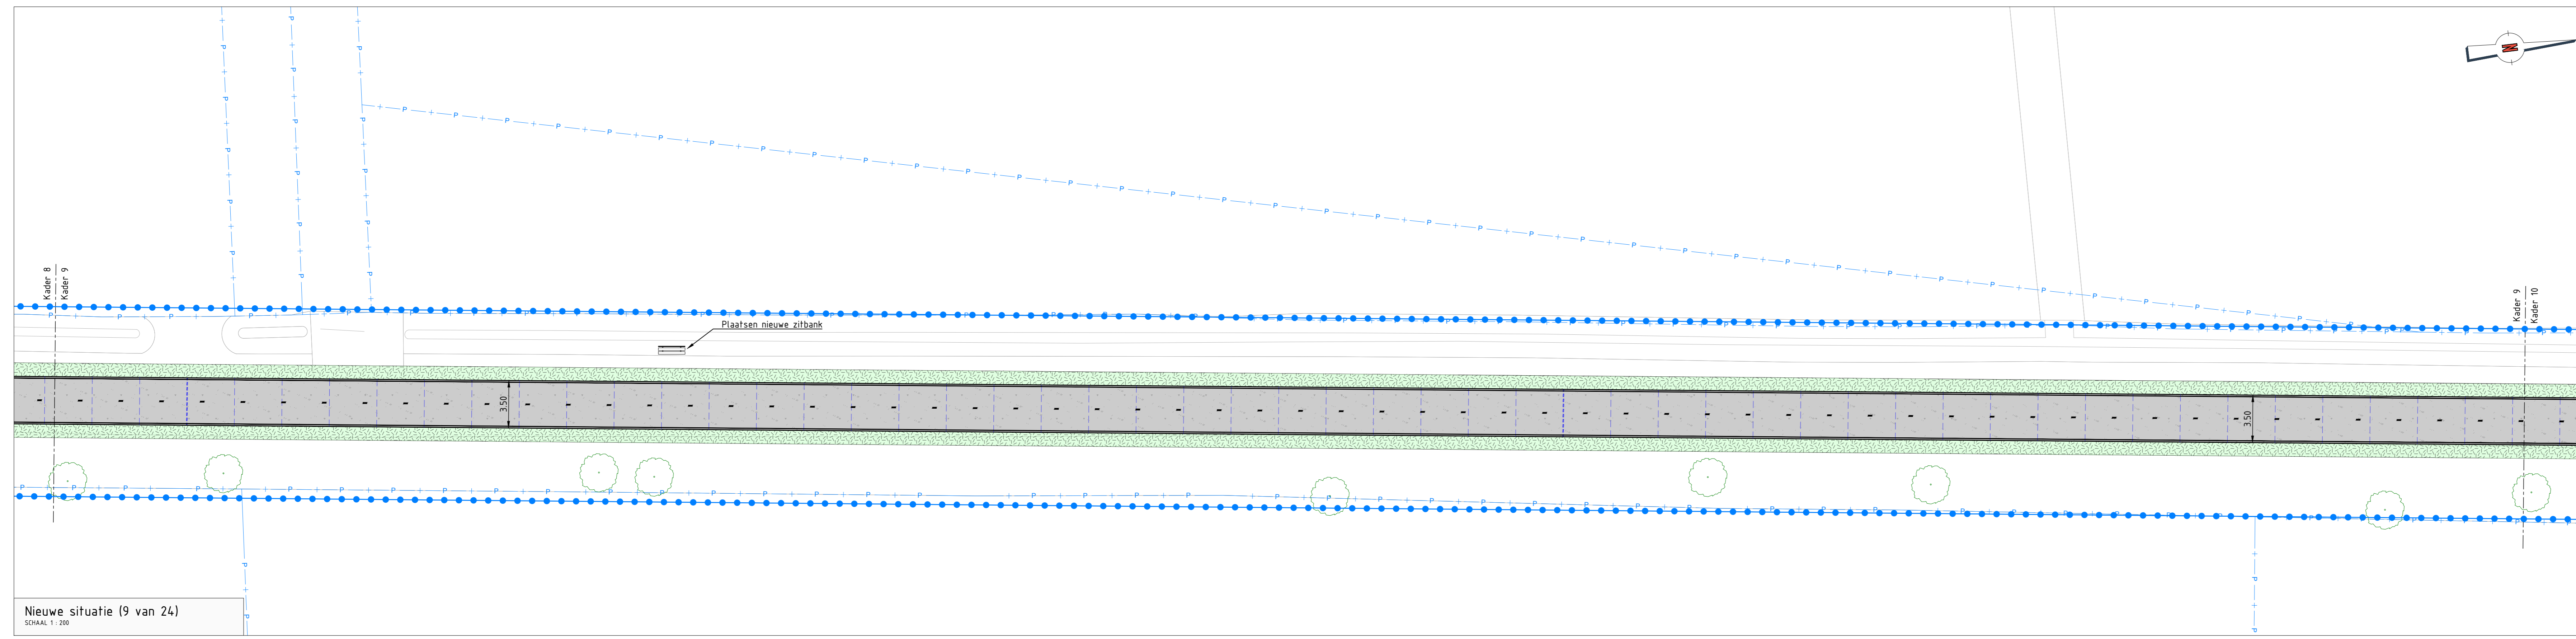

Nieuwe situatie (9 van 24)  
SCHAALE 1:200

- Legenda**
- Ongewapend beton d = 0,16m  
Machinale verwerking  
Opbouw volgens detail V05 (23006-519)
  - Ongewapend beton d = 0,16m  
Handwerk  
Opbouw volgens detail V06 (23006-519)
  - Ongewapend beton d = 0,24m  
Machinale verwerking  
Opbouw volgens detail V07 (23006-519)
  - Aanbrengen folielaag Thermoflex RWB, rood  
Conform detail V04
  - Aanbrengen spoornetief op betonverharding  
folielaag Thermoflex RWB, rood  
Conform detail V04
  - Asfaltplateauopgang (30km/h), 12cm hoog,  
detail V11 (23006-519)
  - Asfaltdrempel (30km/h), 12cm hoog,  
detail V10 (23006-519)
  - Aanbrengen gazond 100x200 mm
  - Aanbrengen opsluitband 120x250 mm
  - Aanbrengen betonstraatstenen KF, kleur grijs
  - Herstraten betonstraatstenen KF, kepeverband
  - Herstraten betontegels 300x300 mm
  - Aanbrengen grasbetonstenen
  - Herstellen halfverharding
  - Aanbrengen verkeerstegels 300x300x60 mm  
(baaieland en fussenregel)
  - Aanbrengen verkeerstegels 500x500x80 mm  
(baaieland en fussenregel)
  - Dilatatievoeg 18mm - Ho.h. ca. 100m - Exacte  
indeling conform voegplan aanneker
  - Krimpvoeg - Ho.h. ca. 3,5m - Exacte indeling  
conform voegplan aanneker
  - Asfaltverharding rijbaan  
Opbouw volgens detail V09 (23006-519)
  - Langsmarkering van thermoplast  
Onderbroken streep (0,20-2,19 (0,10m))
  - Langsmarkering van thermoplast  
Onderbroken streep (0,10m)
  - Langsmarkering van thermoplast  
Kantstreep (0,05m)
  - Nieuwe leuning, specificaties volgens bestek
  - Aanbrengen taludbescherming  
(detail zie tekening 23006-521)
  - Op hoogte brengen bestaande  
inspectieput
  - Aanbrengen afzetpaaltjes
  - Plaatsen straatnaambord
  - Nieuwe lichtmast  
(plaatsen door derden)
  - Verplaatsen lichtmast (door derden)
  - Plaatsen nieuwe zitbank  
[Type zitbank n.t.b.]
  - Plangrens
  - Perceelgrens
  - Gemeentegrens
  - Bestaande hoogte
  - Bestaand hekwerk
  - Bestaande (te handhaven) lichtmast
  - Afwerken + inzaaien bermen
  - Inzaaien terrein
  - Beplantingsvak
  - Te handhaven boom
  - Attentieboom. Te handhaven boom
  - Te verwijderen boom (door derden)
  - Frezen stobben te verwijderen boom
- \*Langs fietspad diverse oude spoorborden plaatsen conform tekening 24016: spoorfietspad verbetering (zie bijlage bestek)  
- F of FLUIT (beide afwisselen) bord willekeurige langs de route  
- S bord bij de twee stopplekken (verblijfsplekken) langs de route  
- Km bord op de plekken waar aangegeven op de kaart, dat zijn de afstanden vanaf 0 punt (station Apeldoorn)



**Opmerkingen**  
 Maten in meters, tenzij anders vermeld.  
 Materiaal maten in mm, tenzij anders vermeld.  
 Pijlmaten in meters t.o.v. N.A.P., tenzij anders vermeld.  
 Diameter in mm, tenzij anders vermeld.

Project: 1022 Spoorfietspad Apeldoorn - Vaassen					
Onderdeel: Nieuwe situatie - Tekening 3 van 8					
Tent:		Termin:		Status:	
Maatregel: 23006-513	Bestand: 1022-23006	Projectnummer: 23006	Beoordeld door: W. van Boven	Goedgekeurd door: M. Krijger	Samenhang: 22-10-2024
Opdrachtgever: Gemeente Apeldoorn		Schalen: 1:200			
		Formaat: A0			
		Bladz. 1-1			