



Nieuwe situatie (19 van 24)  
SCHAAL 1: 200

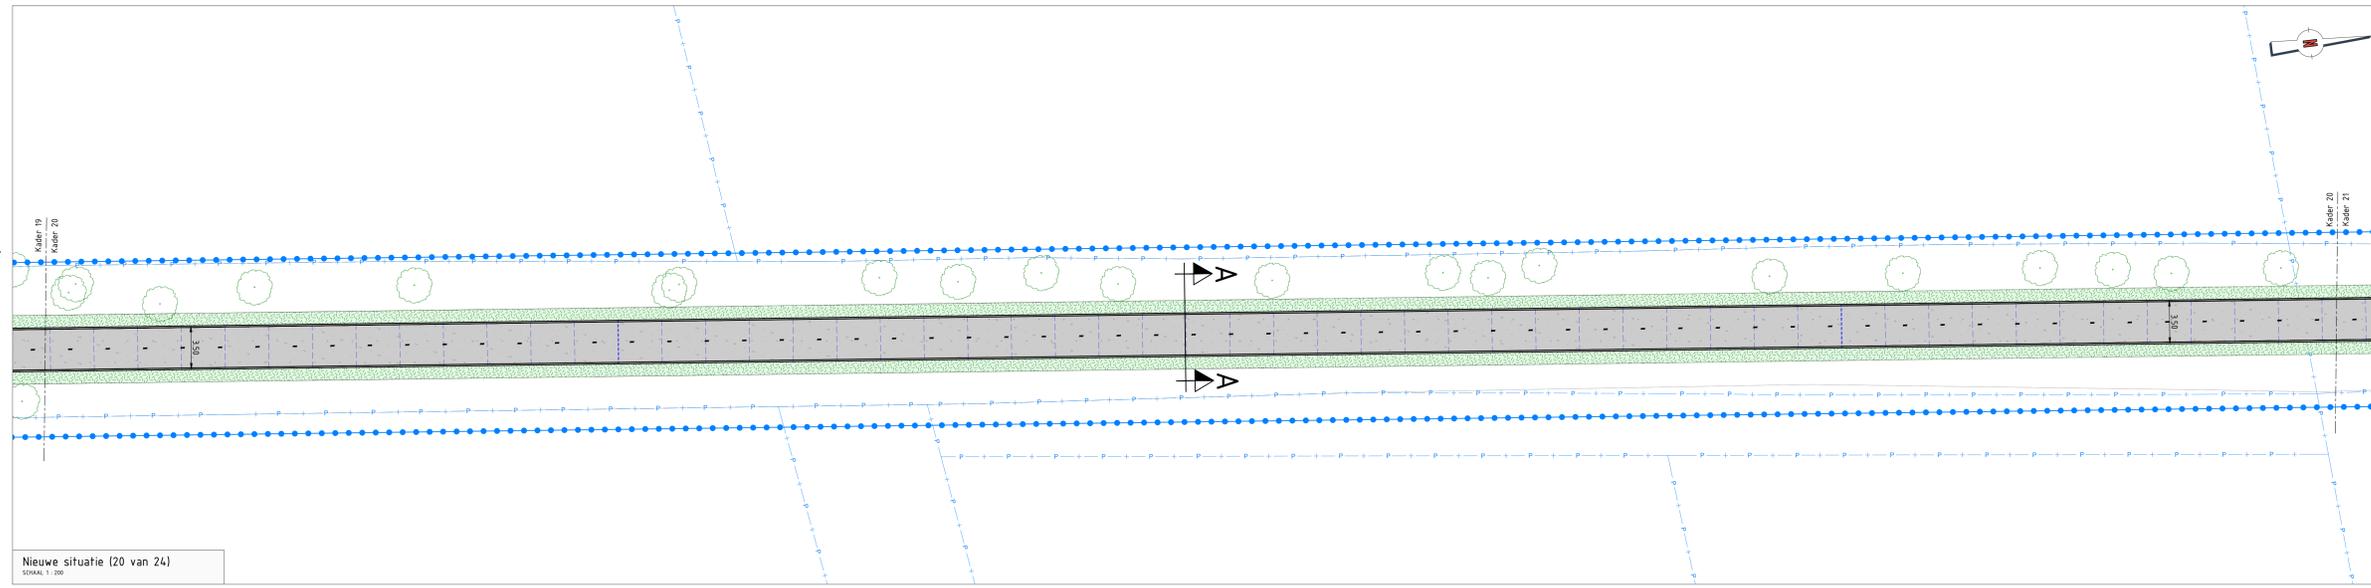

Nieuwe situatie (20 van 24)  
SCHAAL 1: 200

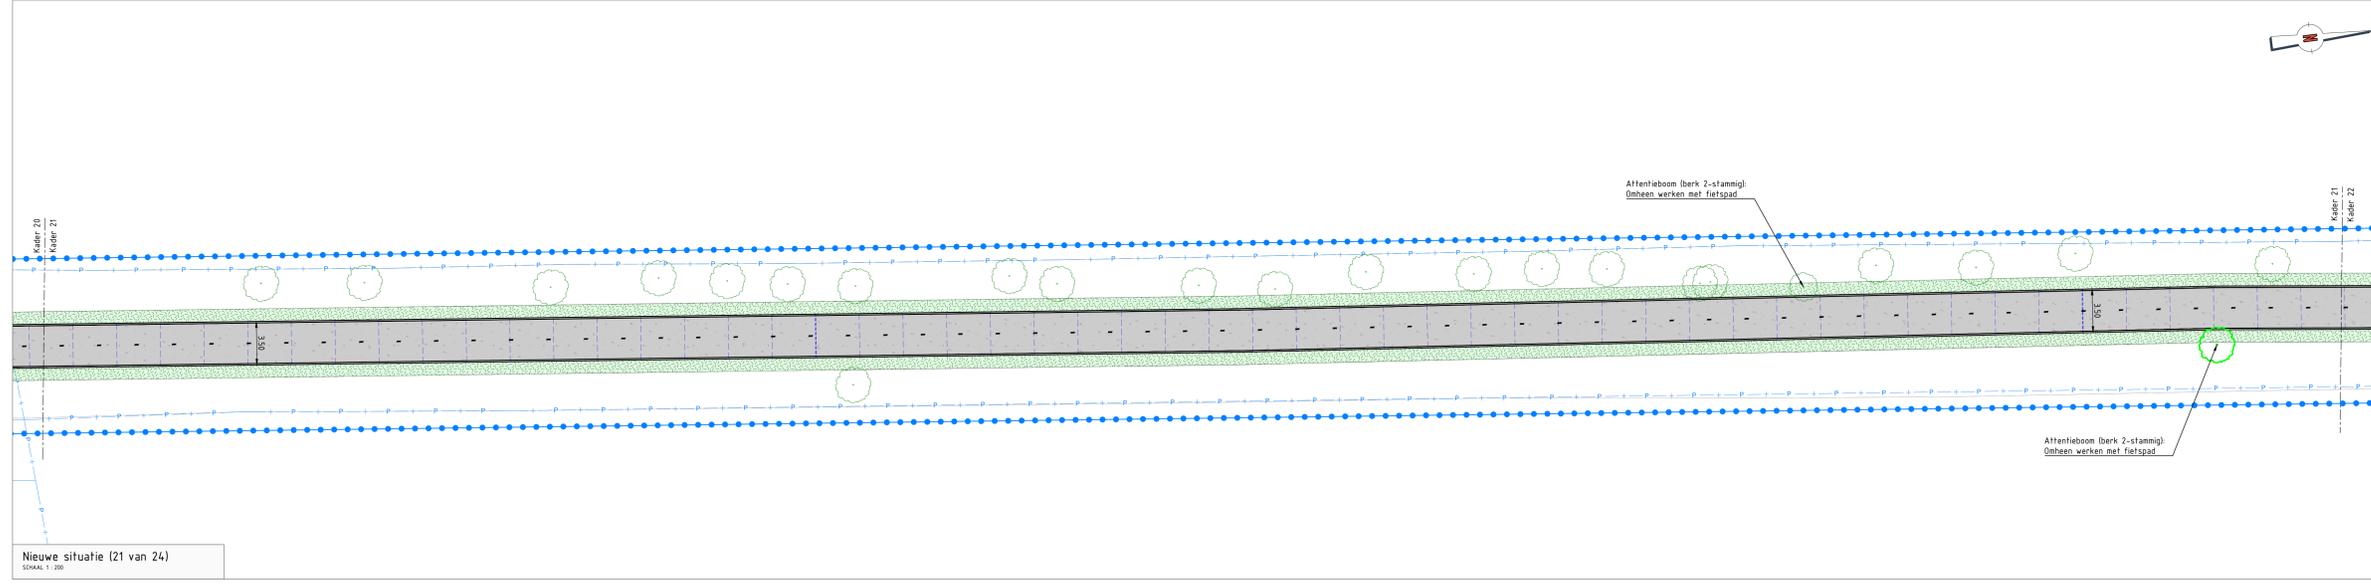

Nieuwe situatie (21 van 24)  
SCHAAL 1: 200

**Legenda**

- Ongewapend beton d = 0,16m  
Machinale verwerking  
Opbouw volgens detail V05 (23006-519)
- Gewapend beton d = 0,16m  
Handwerk  
Opbouw volgens detail V06 (23006-519)
- Ongewapend beton d = 0,24m  
Machinale verwerking  
Opbouw volgens detail V07 (23006-519)
- Aanbrengen foplaag Thermoflex RW8, rood  
Conform detail V04
- Aanbrengen spoorwiel op betonverharding  
foplaag Thermoflex RW8, rood  
Conform detail V04
- Asfaltplateauopgang (30km/h), 12cm hoog,  
detail V11 (23006-519)
- Asfaltdrengel (30km/h), 12cm hoog,  
detail V10 (23006-519)
- Aanbrengen gazoeband 100x200 mm
- Aanbrengen opsluitband 120x250 mm
- Aanbrengen betonstraatstenen KF, kleur grijs
- Herstraten betonstraatstenen KF, keperverband
- Herstraten betontegels 300x300 mm
- Aanbrengen grasbetonstenen
- Herstellen halfverharding
- Aanbrengen verkeerstegels 300x300x60 mm  
(haaieland en fussenregel)
- Aanbrengen verkeerstegels 500x500x80 mm  
(haaieland en fussenregel)
- Dilatatievoeg 18mm - Ho.h. ca. 100m - Exacte  
indeling conform voegplan aanneker
- Krimpvoeg - Ho.h. ca. 3,5m - Exacte indeling  
conform voegplan aanneker
- Asfaltverharding rijbaan  
Opbouw volgens detail V09 (23006-519)
- Langsmarkering van thermoplast  
Onderbroken streep (0,20-2,10 (0,10m))
- Langsmarkering van thermoplast  
Onderbroken streep (0,10m)
- Langsmarkering van thermoplast  
Kantstreep (0,05m)
- Nieuwe leuning, specificaties volgens bestek
- Aanbrengen taludbescherming  
(detail zie tekening 23006-521)
- Op hoogte brengen bestaande  
inspectieput
- Aanbrengen afzetpaaltjes
- Plaatsen straatnaambord
- Nieuwe lichtmast  
(plaatsen door derden)
- Verplaatsen lichtmast (door derden)
- Plaatsen nieuwe zitbank  
(Type zitbank n.t.b.)
- Plangreus
- Perceelgrens
- Gemeentegrens
- Bestaande hoogte
- Bestaand hekwerk
- Bestaande (te handhaven) lichtmast
- Afwerken + inzaaien bermen
- Inzaaien terrein
- Beplantingsvak
- Te handhaven boom
- Attentieboom. Te handhaven boom
- Te verwijderen boom (door derden)
- Frezen stobben te verwijderen boom

\*Langs fietspad diverse oude spoorborden plaatsen conform tekening 24016: spoorfietspad verbetering (zie bijlage bestek)  
- F of FLUIT (beide afwisselen) bord willekeurige langs de route  
- S bord bij de twee stopplekken (verblijfsplekken) langs de route  
- Km bord op de plekken waar aangegeven op de kaart, dat zijn de afstanden vanaf 0 punt (station Apeldoorn)



**Opmerkingen**

Maten in meters, tenzij anders vermeld.  
Materiaalnamen in mm, tenzij anders vermeld.  
Pijlmaten in meters t.o.v. N.A.P., tenzij anders vermeld.  
Diameters in mm, tenzij anders vermeld.

Project: 1022 Spoorfietspad Apeldoorn - Vaassen

Onderdeel: Nieuwe situatie - Tekening 7 van 8

Gemeente Apeldoorn