


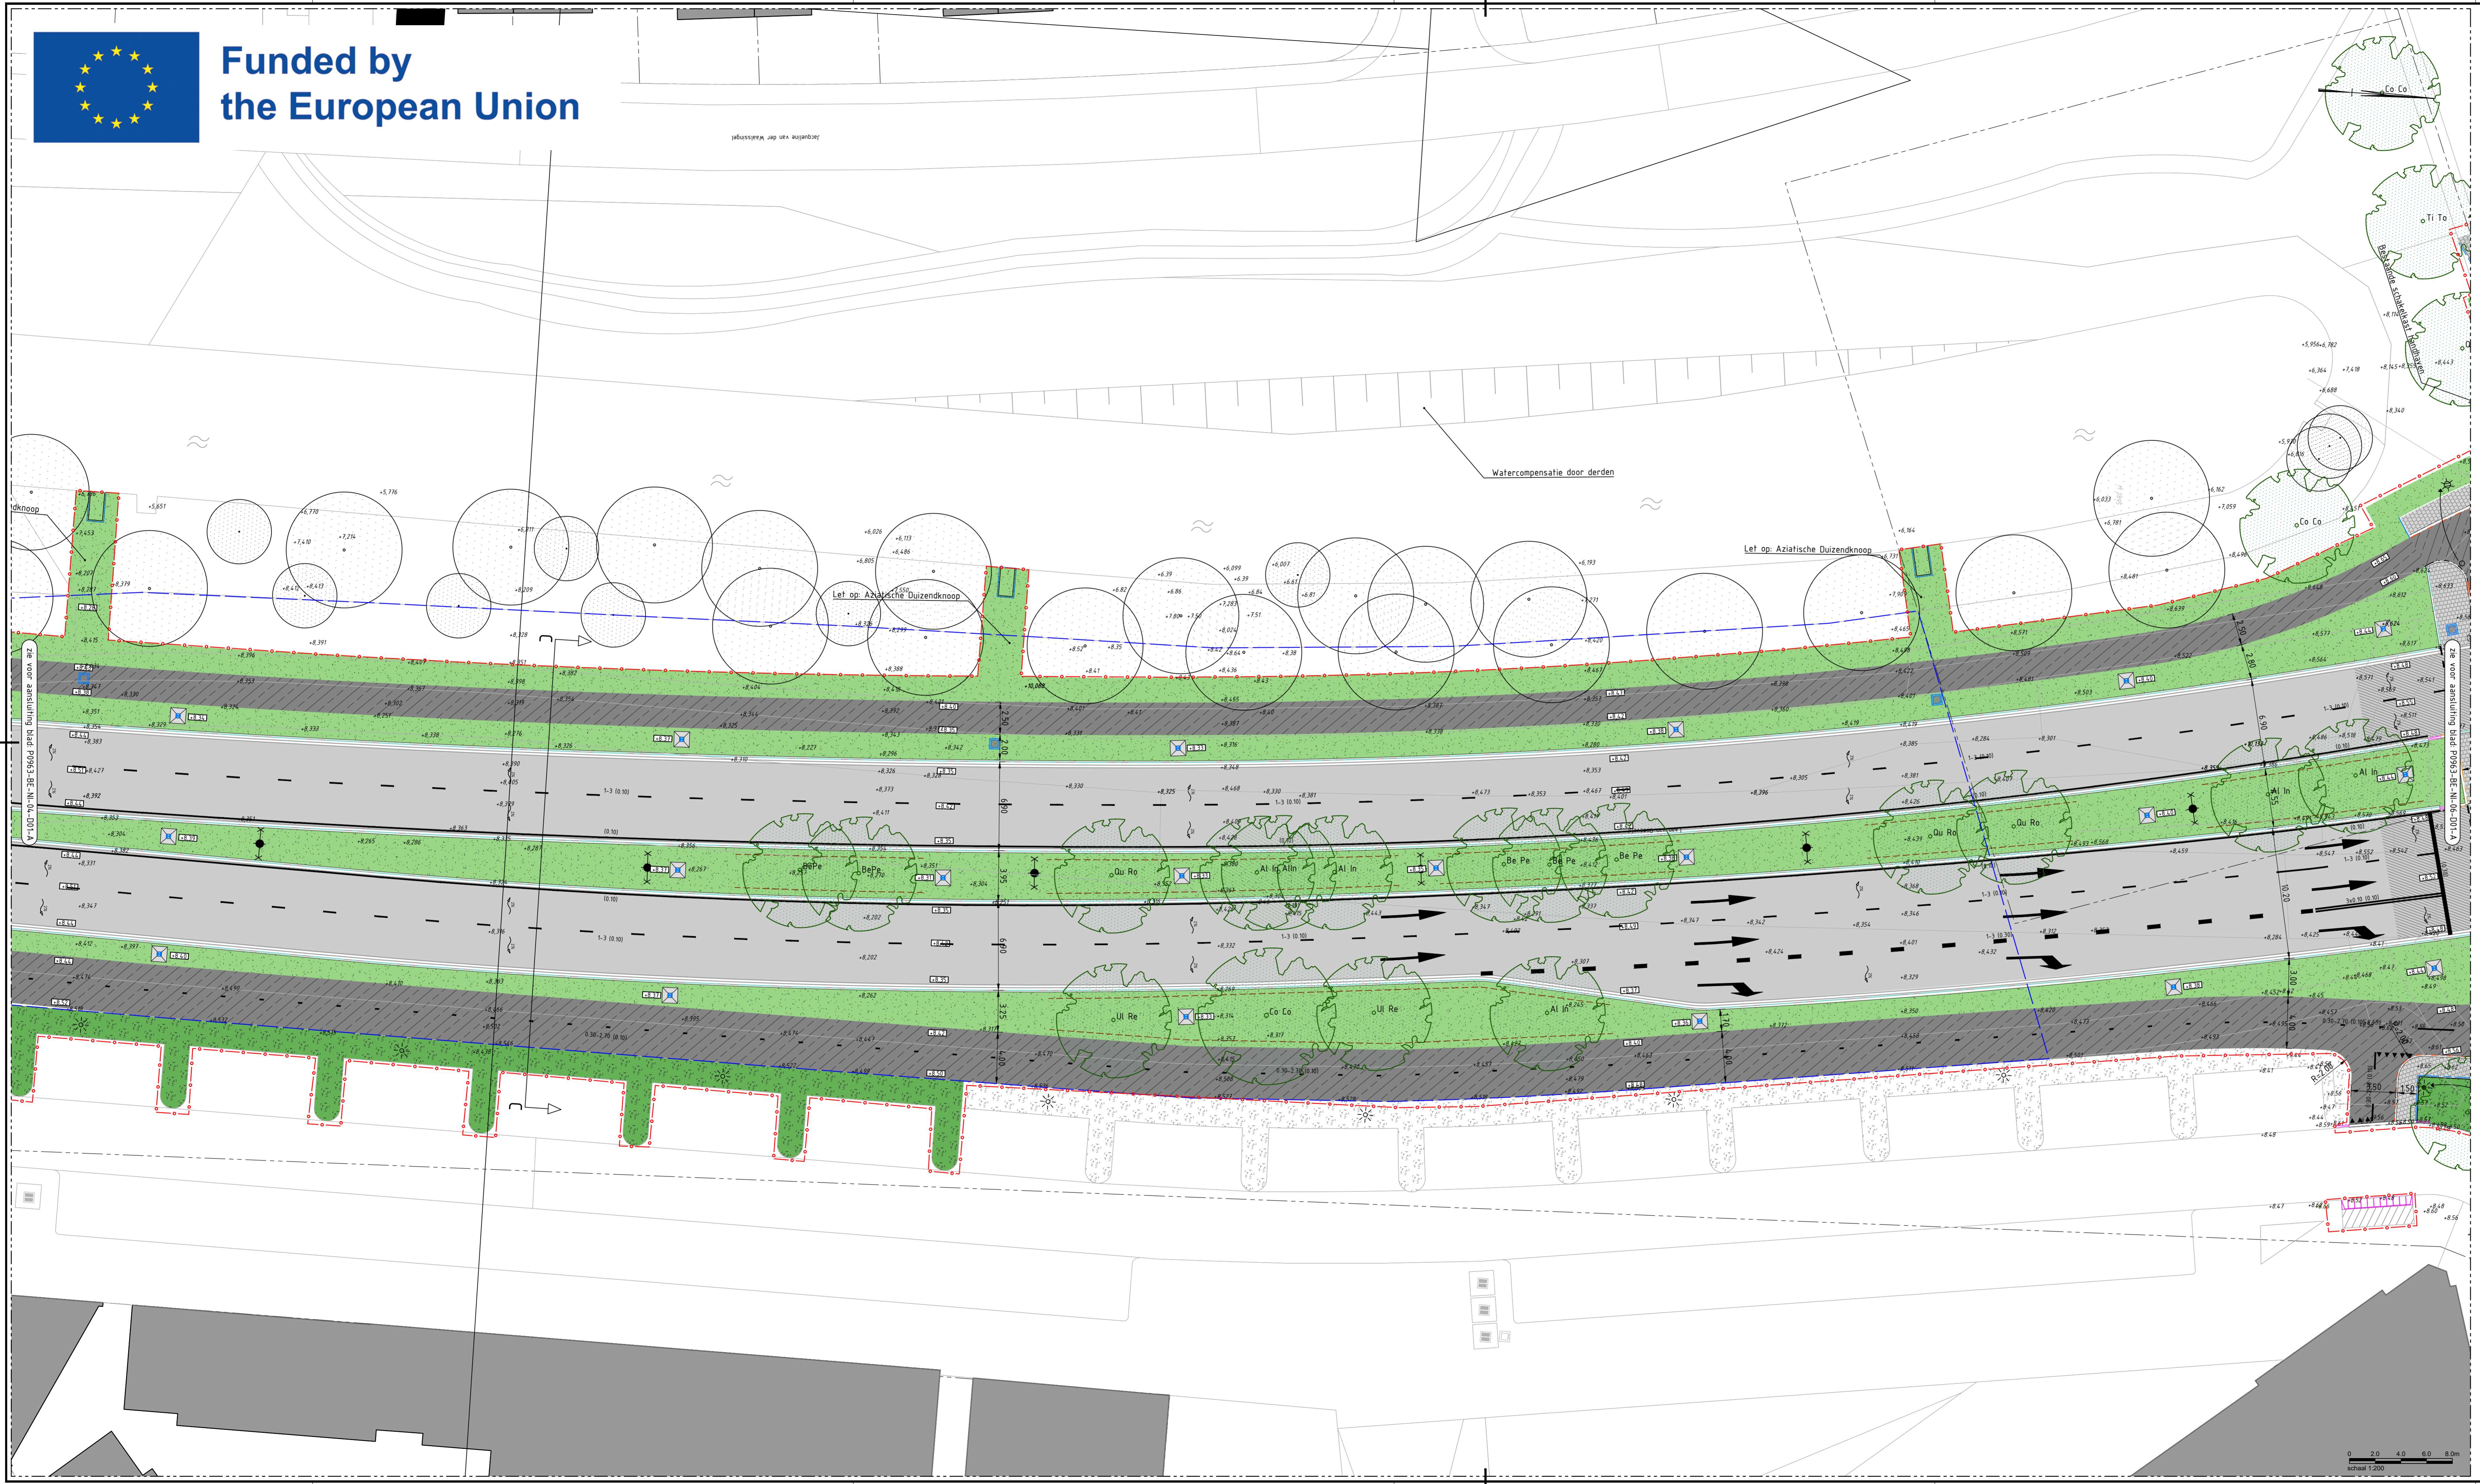

Funded by
the European Union



LEGENDA

Algemeen

- Bestaande hoogte
- Nieuwe hoogte
- Nieuwe hoogte tunnel
- Perceelgrens
- Werkgrens
- Systeimgrens tunnel (werkgrs Hegeman)
- Werkgrens tunnel
- Betoelconstruie tunnel

Bestaande situatie

- Bestaande betontegels 300x300mm
- Bestaande heesters
- Bestaande wadi
- Bestaande straatkolk met prefab beton oerandingsplaat
- Bestaande lichtmast
- Bestaande boom

Riolering

- Aanbrengen trottoirkolk, type T 127/90 H-line GB, (450x350x900mm), geschikt voor trottoirband 180/200x250mm
- Aanbrengen trottoirkolk, type T 127/90 H-line GB, (450x350x900mm), geschikt voor RW5-band 110/225x250mm
- Aanbrengen straatkolk, type Asoway 5100 GB, (450x300x800mm met prefab beton oerandingsplaat)
- Aanbrengen inspectieput beton
- Aanbrengen afstroomvoorziening, 1.2x 100x100mm
- Aanbrengen inspectieput, type Hantus 2.600-900, talud 12

Verhardingen

- Aanbrengen asfaltconstructie in ribaan, 35mm SMA-NL D2D
- Aanbrengen asfaltconstructie in ribaan, 35mm SMA-NL TB
- Aanbrengen asfaltconstructie in ribaan, 35mm SMA-NL BG
- Aanbrengen nieuwe deklaag asfaltverharding, 35mm SMA-NL TB, kleur: zwart
- Aanbrengen asfaltconstructie fietspaden, 30mm AL11 Surf DL-A, kleur: rood
- Aanbrengen nieuwe deklaag asfaltverharding, 30mm AL11 Surf DL-A, kleur: rood
- Aanbrengen betontegels 300x300x30mm, halfsteensverband, kleur: grijs
- Aanbrengen betonstraatstenen, halfsteens -en kopersverband, kleur: grijs
- Aanbrengen betonverharding, 6x200mm, kleur: grijs (t.p.v. middensteleider)
- Herstellen bestaande verharding
- Aanbrengen halfverharding, 40mm topslag Achterhoek pastvast 0/8
- Aanbrengen halfverharding dhuid, 50mm Grauwzack 0/12,5
- Aanbrengen grasbetonplaten, 400x600x120mm, halfsteensverband, kleur: grijs

Kantopsluitingen


- Aanbrengen rijwielband 30/80x200mm, kleur: grijs
- Aanbrengen ooplooptand 40/120x250mm, kleur: grijs
- Aanbrengen ooplooptand 50/200x250mm, kleur: grijs
- Aanbrengen trottoirband 180/200x250mm, kleur: grijs
- Aanbrengen opsluitband 60x200mm, kleur: grijs

Greeninrichting

- Aanbrengen gaas, bloemrijk grasmengsel (2,0-2,5 kg/are)
- Aanbrengen wide flora (Wegfare)
- Aanbrengen heesters, door derden
- Aanbrengen haag, door derden
- Aanbrengen nieuwe boom, door derden
- Aanbrengen oude boom, door derden
- Aanbrengen nieuwe boom, door derden (Hegeman)
- Aanbrengen boomplantvak
- Aanbrengen wortelscherm, type: GBU Refroot 600 HDPE met rib, d.10m, h.0,60m

Inrichting

- Aanbrengen geluidscherm H=2,00m, type: Erosvald-Planta, Erosvald BV
- Aanbrengen pad met draad, H=1,00m
- Aanbrengen gaashekwerk, H=1,00m, voorzien van knip (Hedera helix), door derden
- Aanbrengen lichtmast, enkele houder, H=10,0m, door derden
- Aanbrengen lichtmast, enkele houder, H=10,0m, door derden
- Aanbrengen lichtmast, dubbele houder, H=10,0m, door derden
- Verkeersregulatie, indicatief, door derden, (zie tekening P0963-BE-W-01-D01-P0963-BE-W-02-020)

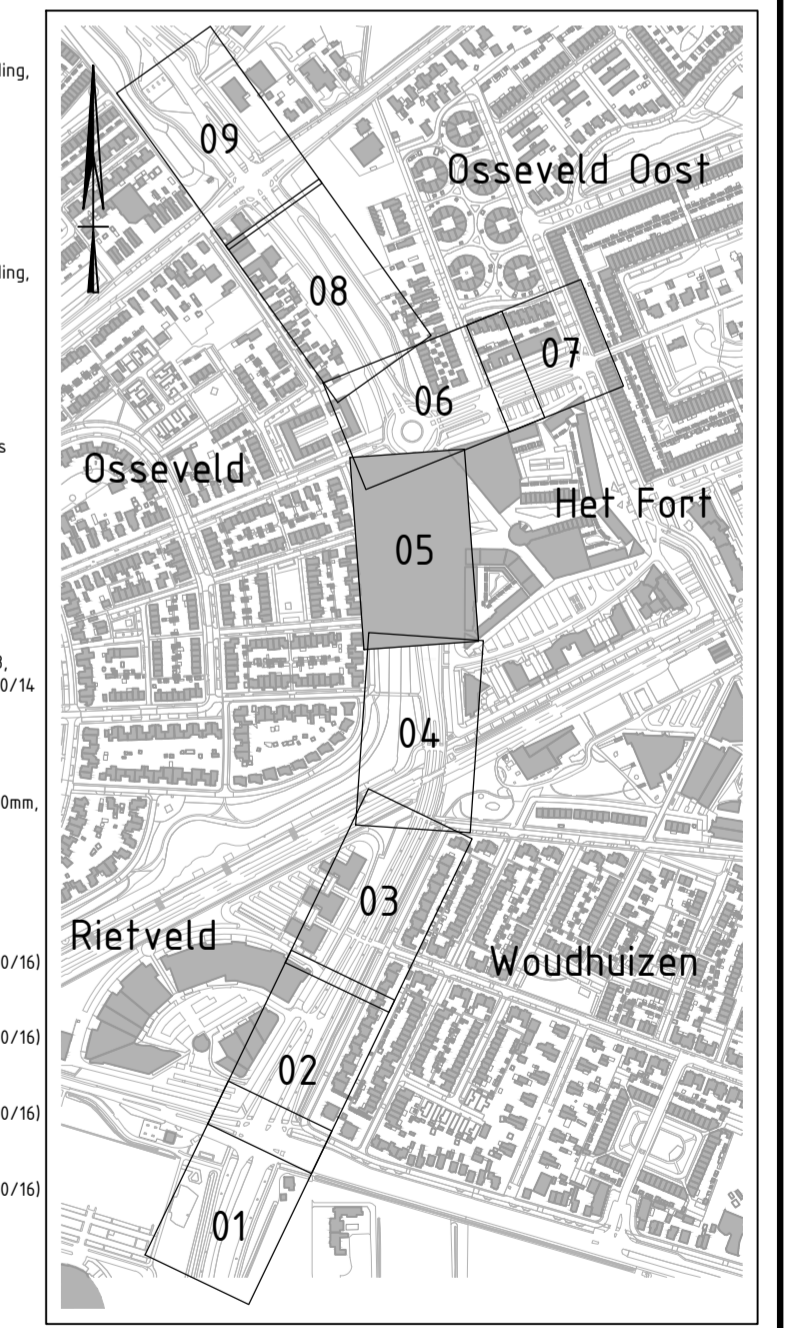

Maten in m, materiaalmaten in mm, polmaten in m t.o.v. N.A.P., diameters in mm, tenzij anders vermeld.

Wijzigingen

Code	Omschrijving	Datum	Getekend	Gecontroleerd
A	NVJ Versie gewijzigd Tekening is ongewijzigd.	31-03-2022	J. Peters	S. Bolker

Opdrachtgever: **Gemeente Apeldoorn**

Project: **LAAN VAN OSSEVELD**

Onderwerp: **BESTEKSTEKENING**
Bovengrondse situatie blad 5 van 9

Getekend	Datum	Status
J. Peters	25 februari 2022	DEFINITIEF
S. Bolker	25 februari 2022	DEFINITIEF

Formaat: A1.0
Versie: 01
Projectcode: P0963
Soort document: TEKENING

TEKENINGNUMMER: P0963-BE-NI-05-D01-A

