

Brandweer Apeldoorn - Epe
Afdeling Preventie & Object Preparatie

Adm.nr.: 2-4-'05
GEB.-nr.:


GETOETST

Akkoord	NIE Akkoord	Akkoord MET
---------	----------------	----------------

- SCHIETPUNT
RECHTING LOOP IS SCHIETRECHTING
- BRANDSLANGWASPEL
- POEDELRUISSEUR
- CENTRIFUGAAL VENTILATOR
CAP. 6500 m³/h
- SCHAKELKAST
- CENTRALE VERWARMINGS KETEL
- NOODVERLICHTING
MET OPSCHRIFT "WOOD UITGANG"

Lange Brun

VV-227

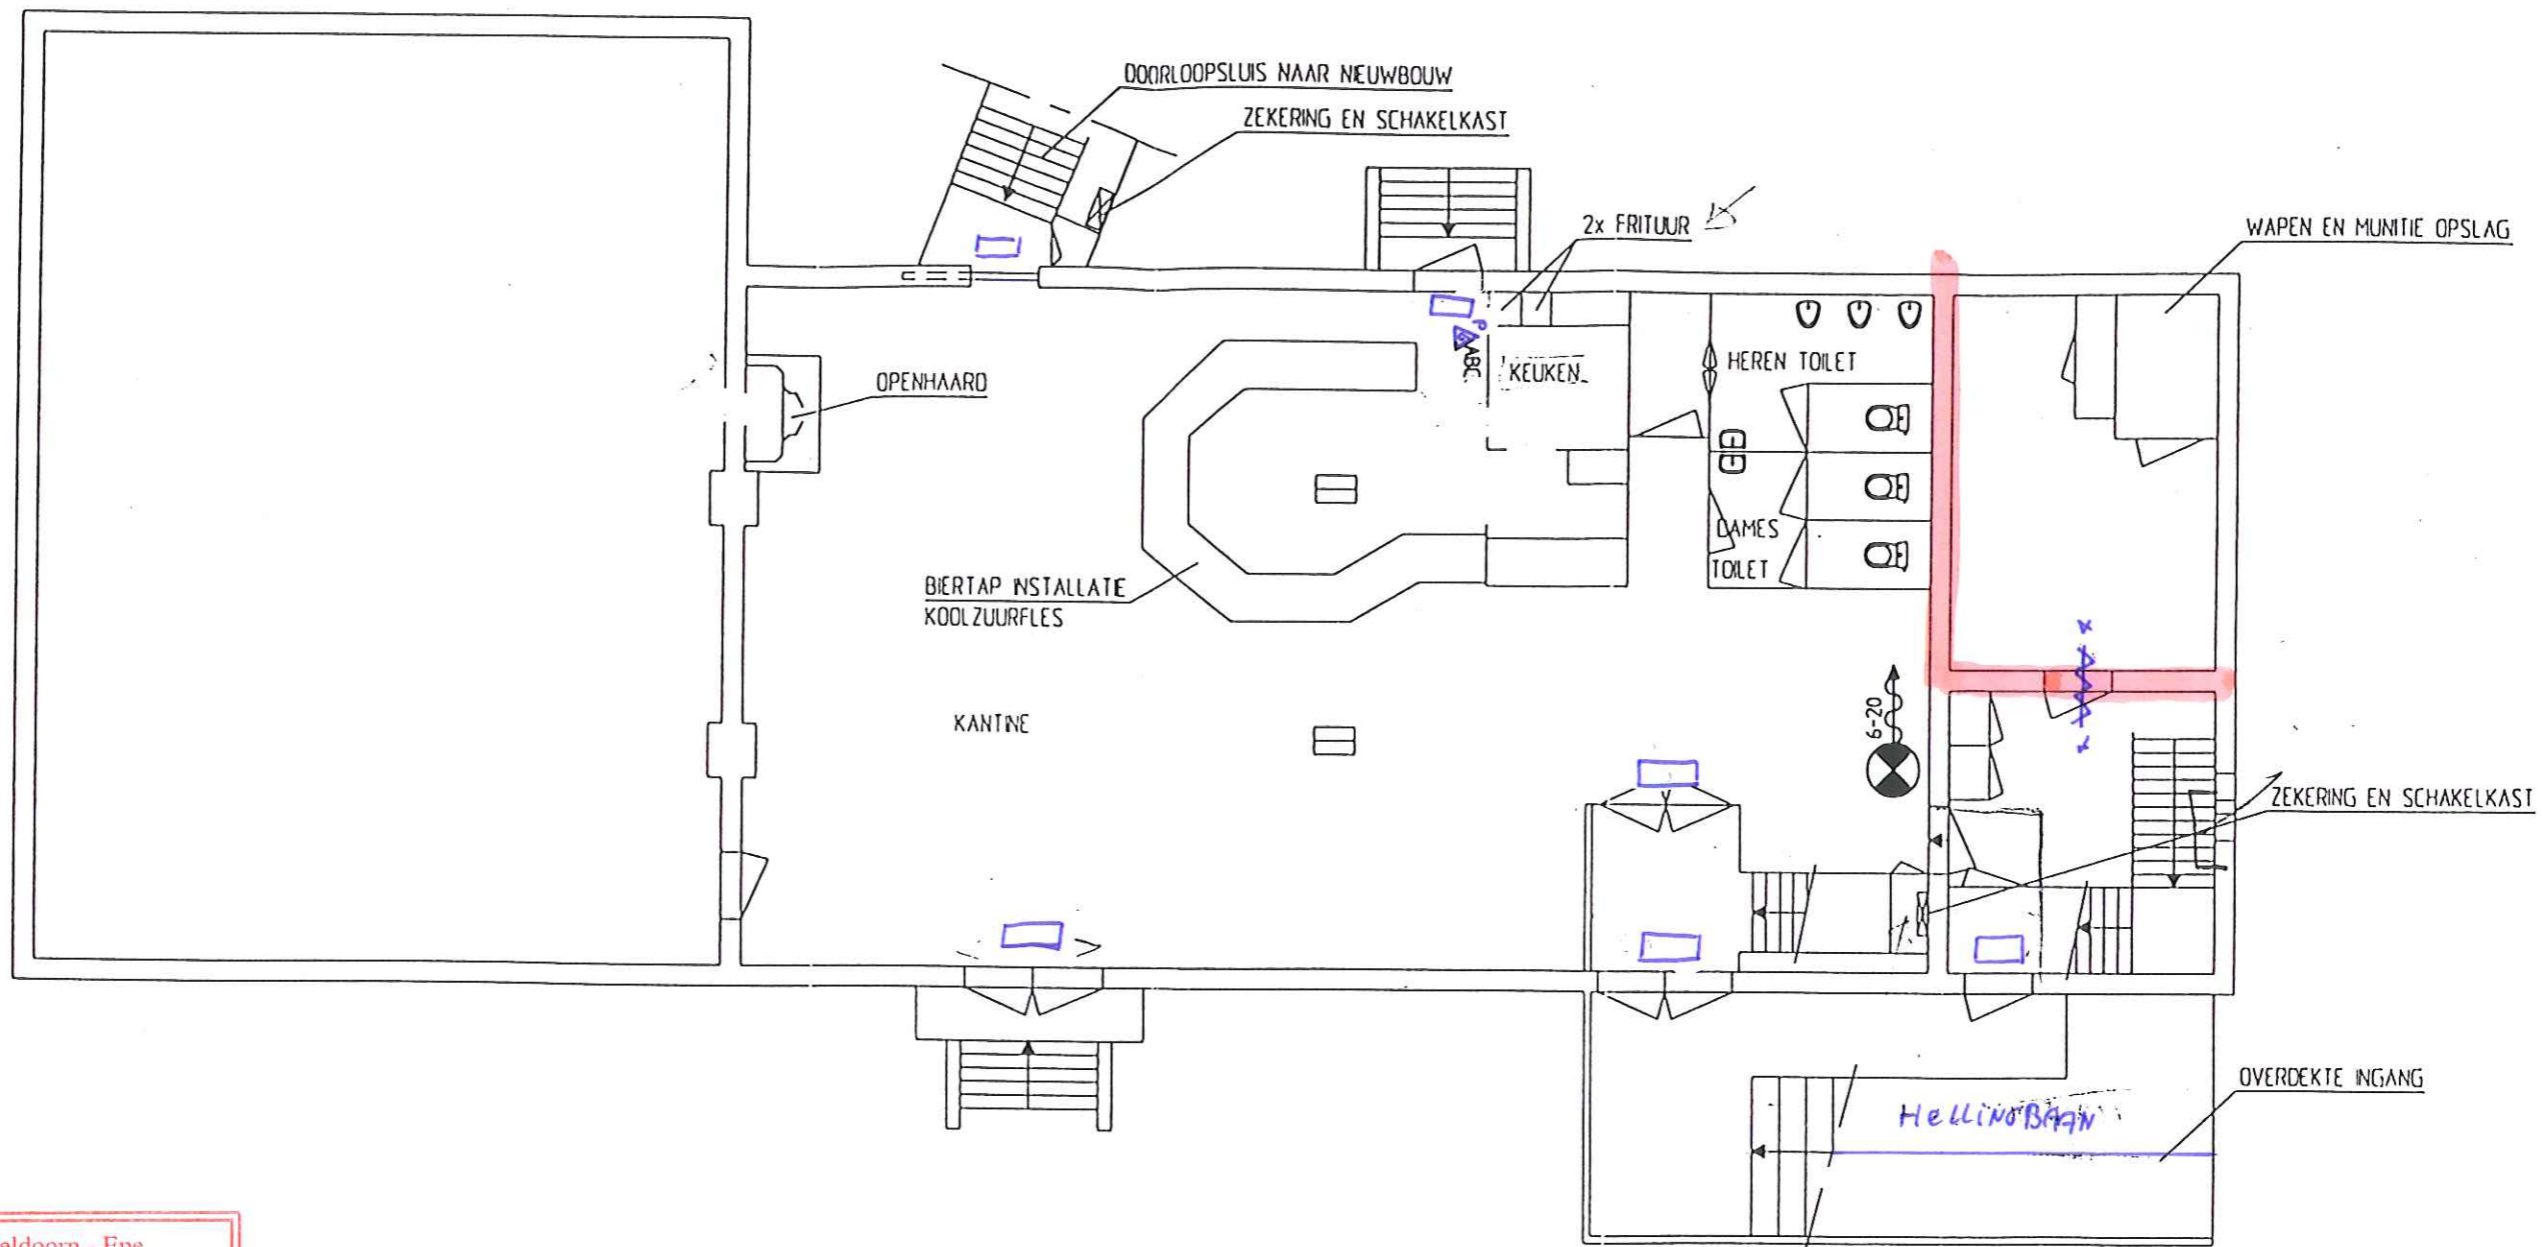




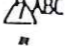

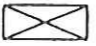

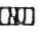
Brandweer Apeldoorn - Epe
Afdeling Preventie & Object Preparatie



Adm.nr.: 2-4-05
GEB.-nr.:

GETOETST

Akkoord	NIET Akkoord	Akkoord MET
---------	-------------------------	-------------

-  Gehele wand voor zien van ontruiming
-  SCHIEPUNT
ROCHING LOOP IS SCHIETRICHING
-  BRANDSLANGHASPEL
-  POEDERBLUSSER
-  CENTRIFUGAAL VENTILATOR
CAP. 6500 m³/h
-  SCHAKELKAST
-  CENTRALE VERWARMINGS KETEL
-  NOODVERLICHTING
MET OPSCHRIFT "NOOD UITGANG"

B.g.g.



Brandweer Apeldoorn - Epe
 Afdeling Preventie & Object Preparatie

Adm.nr.: 2-4-'02
 GEB.-nr.:


GETOETST

Akkoord Niet Akkoord Akkoord

[Handwritten signature]

- SCHIETPUNT
RICHTING LOOP IS SCHIETRICHTING
- BRANDSLANGWASPEL
- POEDERBLUSSEUR
- CENTRIFUGAAL VENTILATOR
CAP. 6500 m³/h
- SCHAKELKAST
- CENTRALE VERWARMINGS KETEL
- NOODVERLICHTING
MET OPSCHRIFT "NOOD UITGANG"

1E Verd.

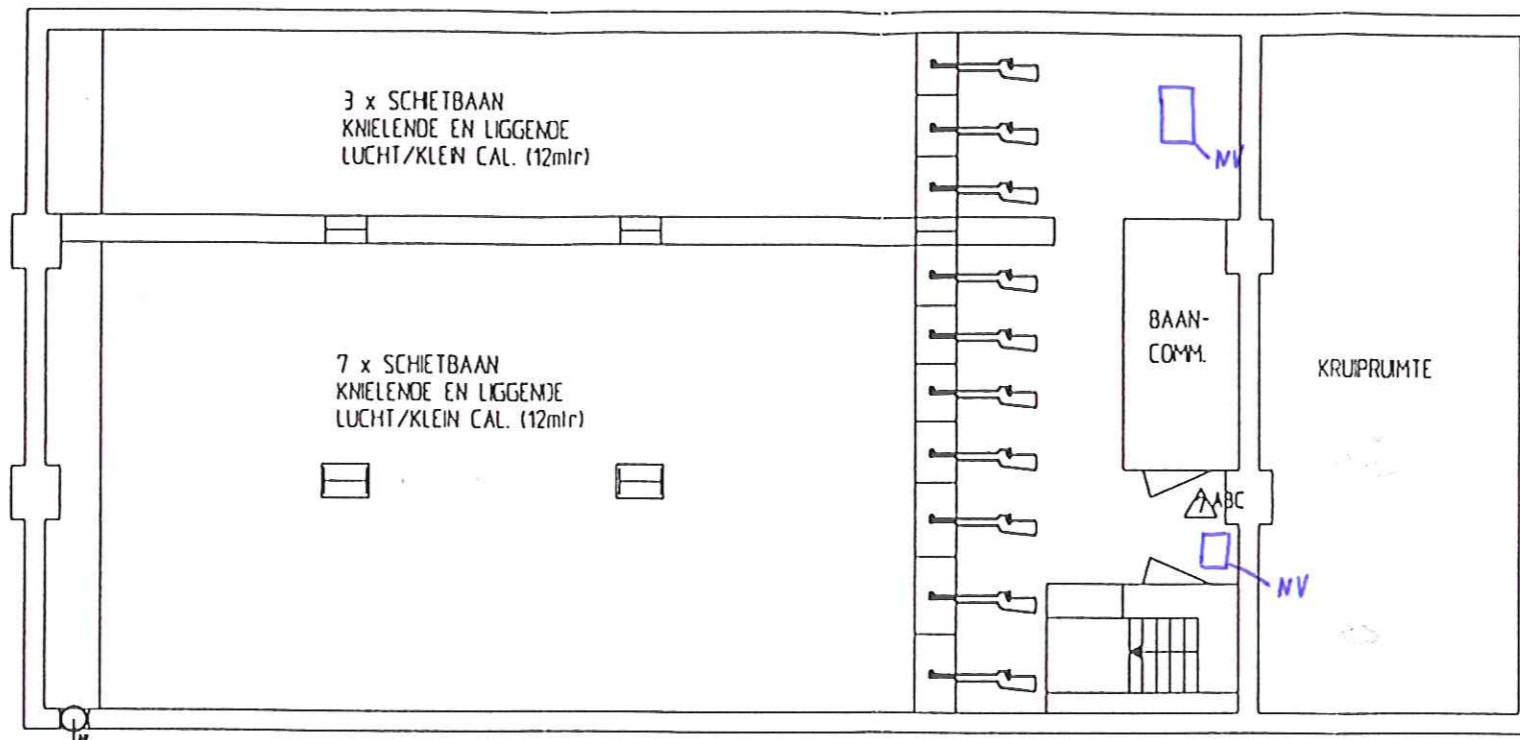




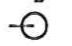
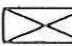

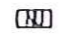
Brandweer Apeldoorn - Epe
Afdeling Preventie & Object Preparatie




Adm.nr.: 2-9-'02
GEB.-nr.:

GETOETST


Akkoord	NET Akkoord	Akkoord
	NET	

-  SCHIETPUNT
RICHTING LOOP IS SCHIETRICHTING
-  BRANDSLANGHASPEL
-  POEDERBLUSSER
-  CENTRIFUGAAL VENTILATOR
CAP. 6500 m³/h
-  SCHAKELKAST
-  CENTRALE VERWARMINGS KETEL
-  NOODVERLICHTING
MET OPSCHRIFT 'NOOD UITGANG'

Kepdew

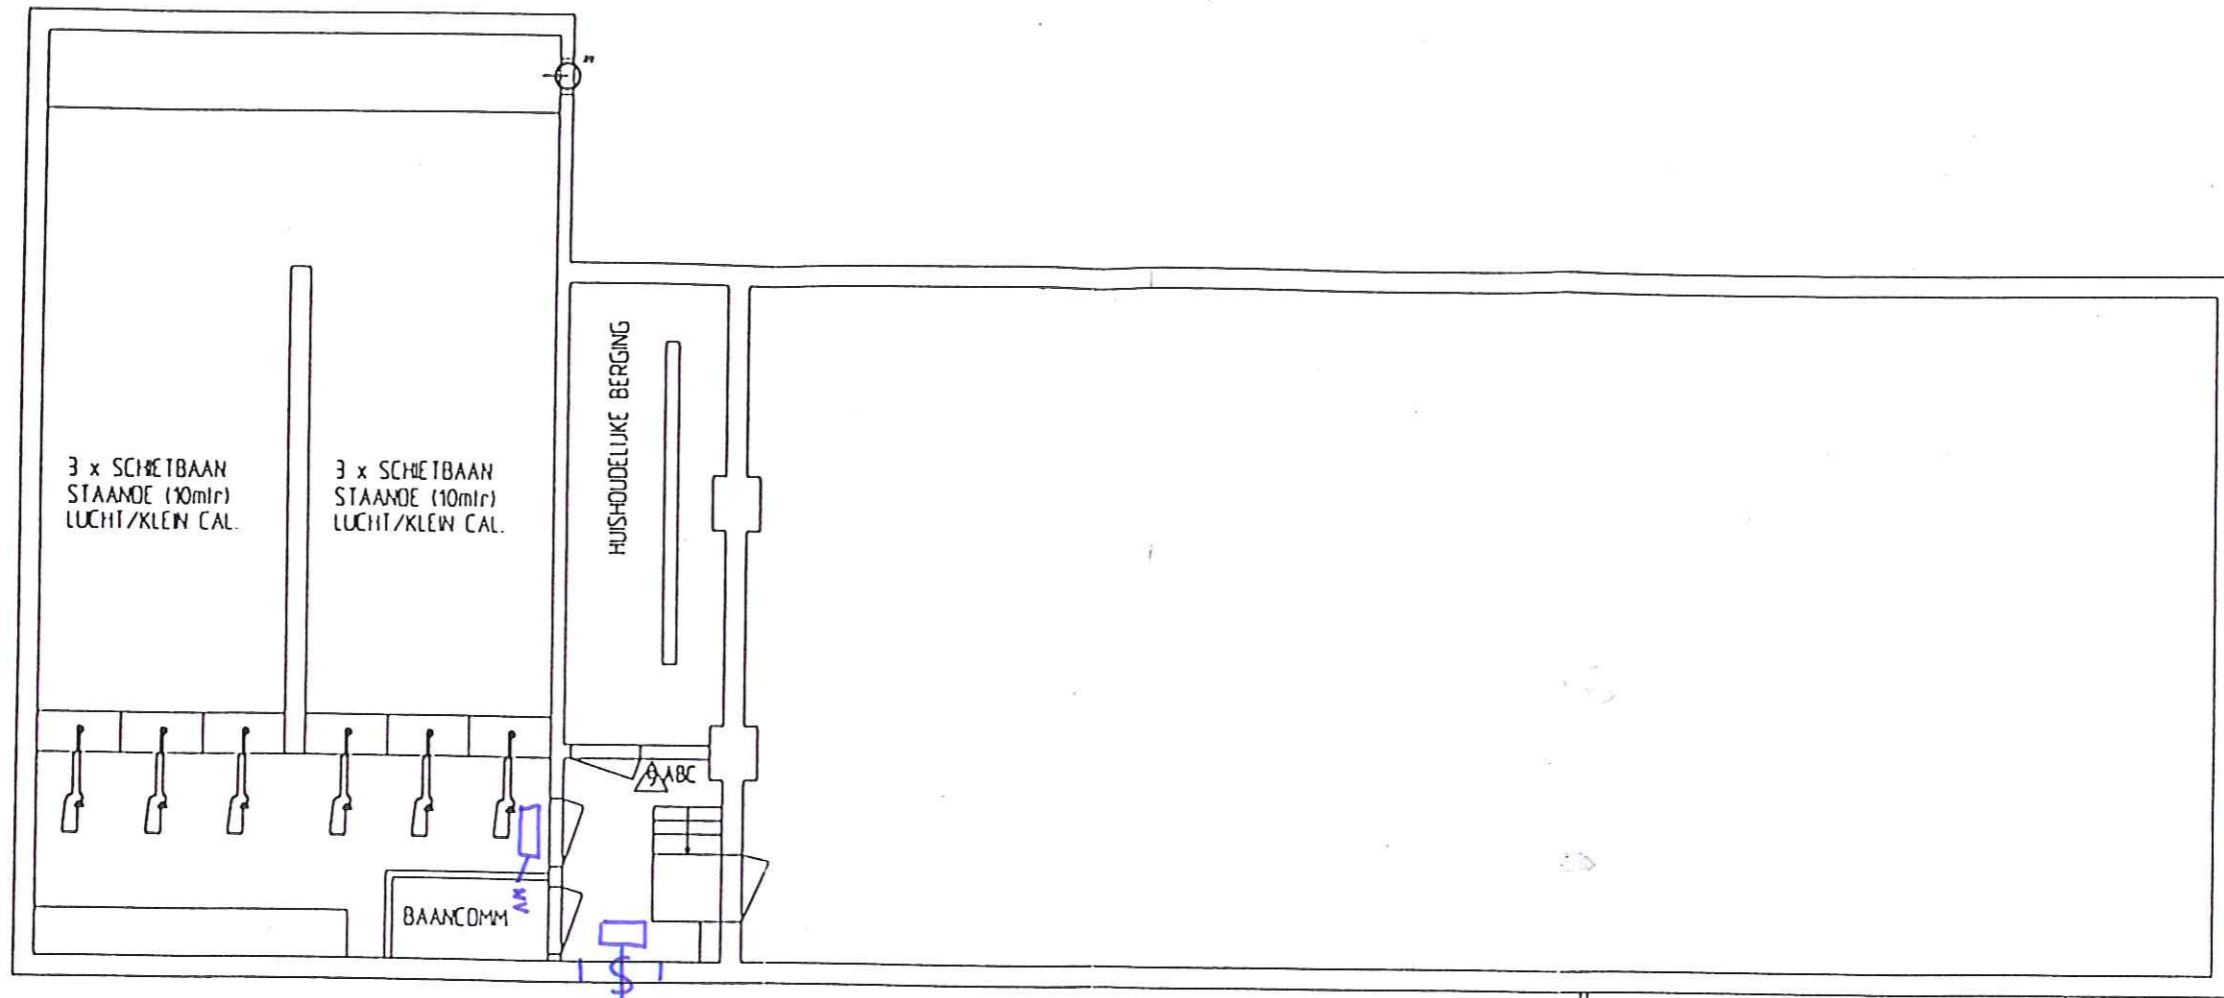

Brandweer Apeldoorn - Epe
Afdeling Preventie & Object Preparatie



Adm.nr.: 2-4-'05
GEB.-nr.:

GETOETST

Akkoord Akkoord

-  SCHEIPLANT
RECHTING LOOP IS SCHEI-RECHTING
-  BRANDSLANGWASPEL
-  POEDERBLUSSER
-  CENTRIFUGAAL VENTILATOR
CAP. 6500 m³/h
-  SCHAKELKAST
-  CENTRALE VERWARMINGS KETEL
-  NOODVERLICHTING
MET OFSCHRIJF "NOOD UITGANG"

Konk Bann