




Schaal 1:200

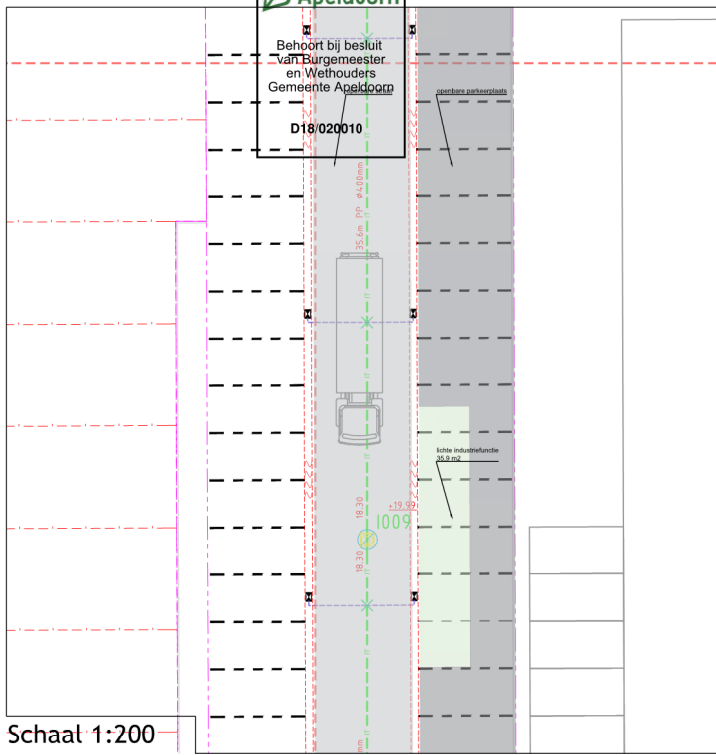


Schaal 1:200

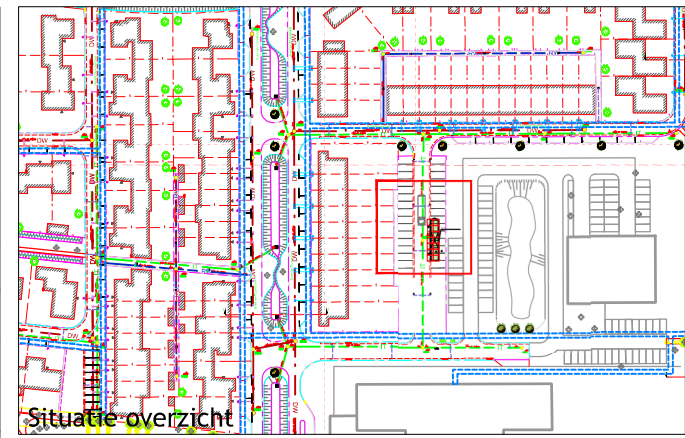


Situatie overzicht

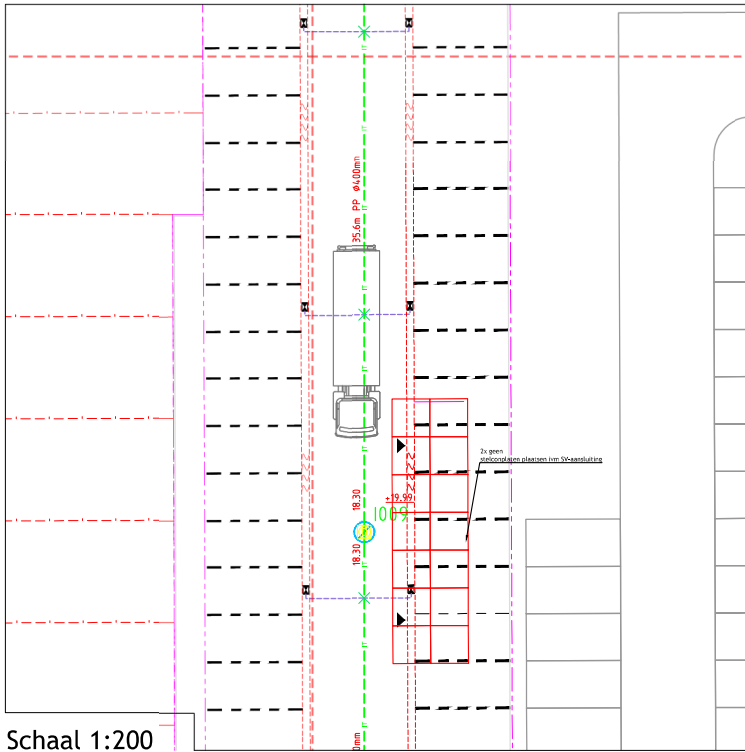

Schaal 1:200

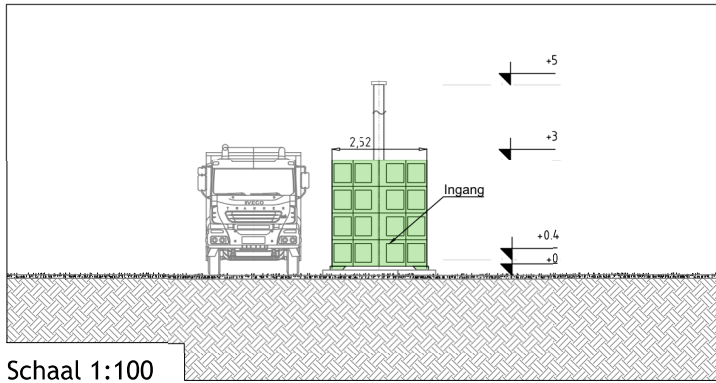

Schaal 1:100

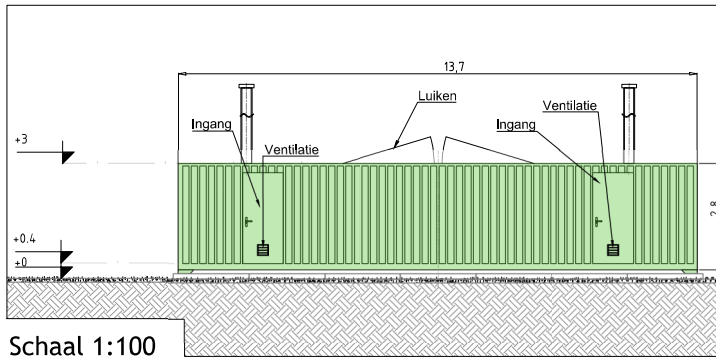

Schaal 1:100

ALLE VERMELDE MATEN ZIJN INDICATIEF, HIERAAN KUNNEN GEEN RECHTEN WORDEN ONTLEEND.

c				
b				
a				
0	Definitief ontwerp			22-01-2019
Versie	Omschrijving	Get.		Datum

Bio-energie Apeldoorn Transitietainer Ugchelen Buiten

Laan van Westenek org. - Apeldoorn

ZON Transitie Support BV
Telefoonweg 32
www.zontransitiesupport.nl
info@zon-participaties.nl
0318 - 255155

Projectcode: 18034	Tekeningnummer: 18034-01-SV-DT-02	Formaat: A2	Schaal: 1:500	Blad: 2 van 4	Rev.: 0
Fase: --	Status: --				

* Geanonimiseerd op grond art 5.1 lid 2e WOO.